


PLAN LOCAL DE MOBILITATE URBANA DURABILA AL MUNICIPIULUI SUCEAVA

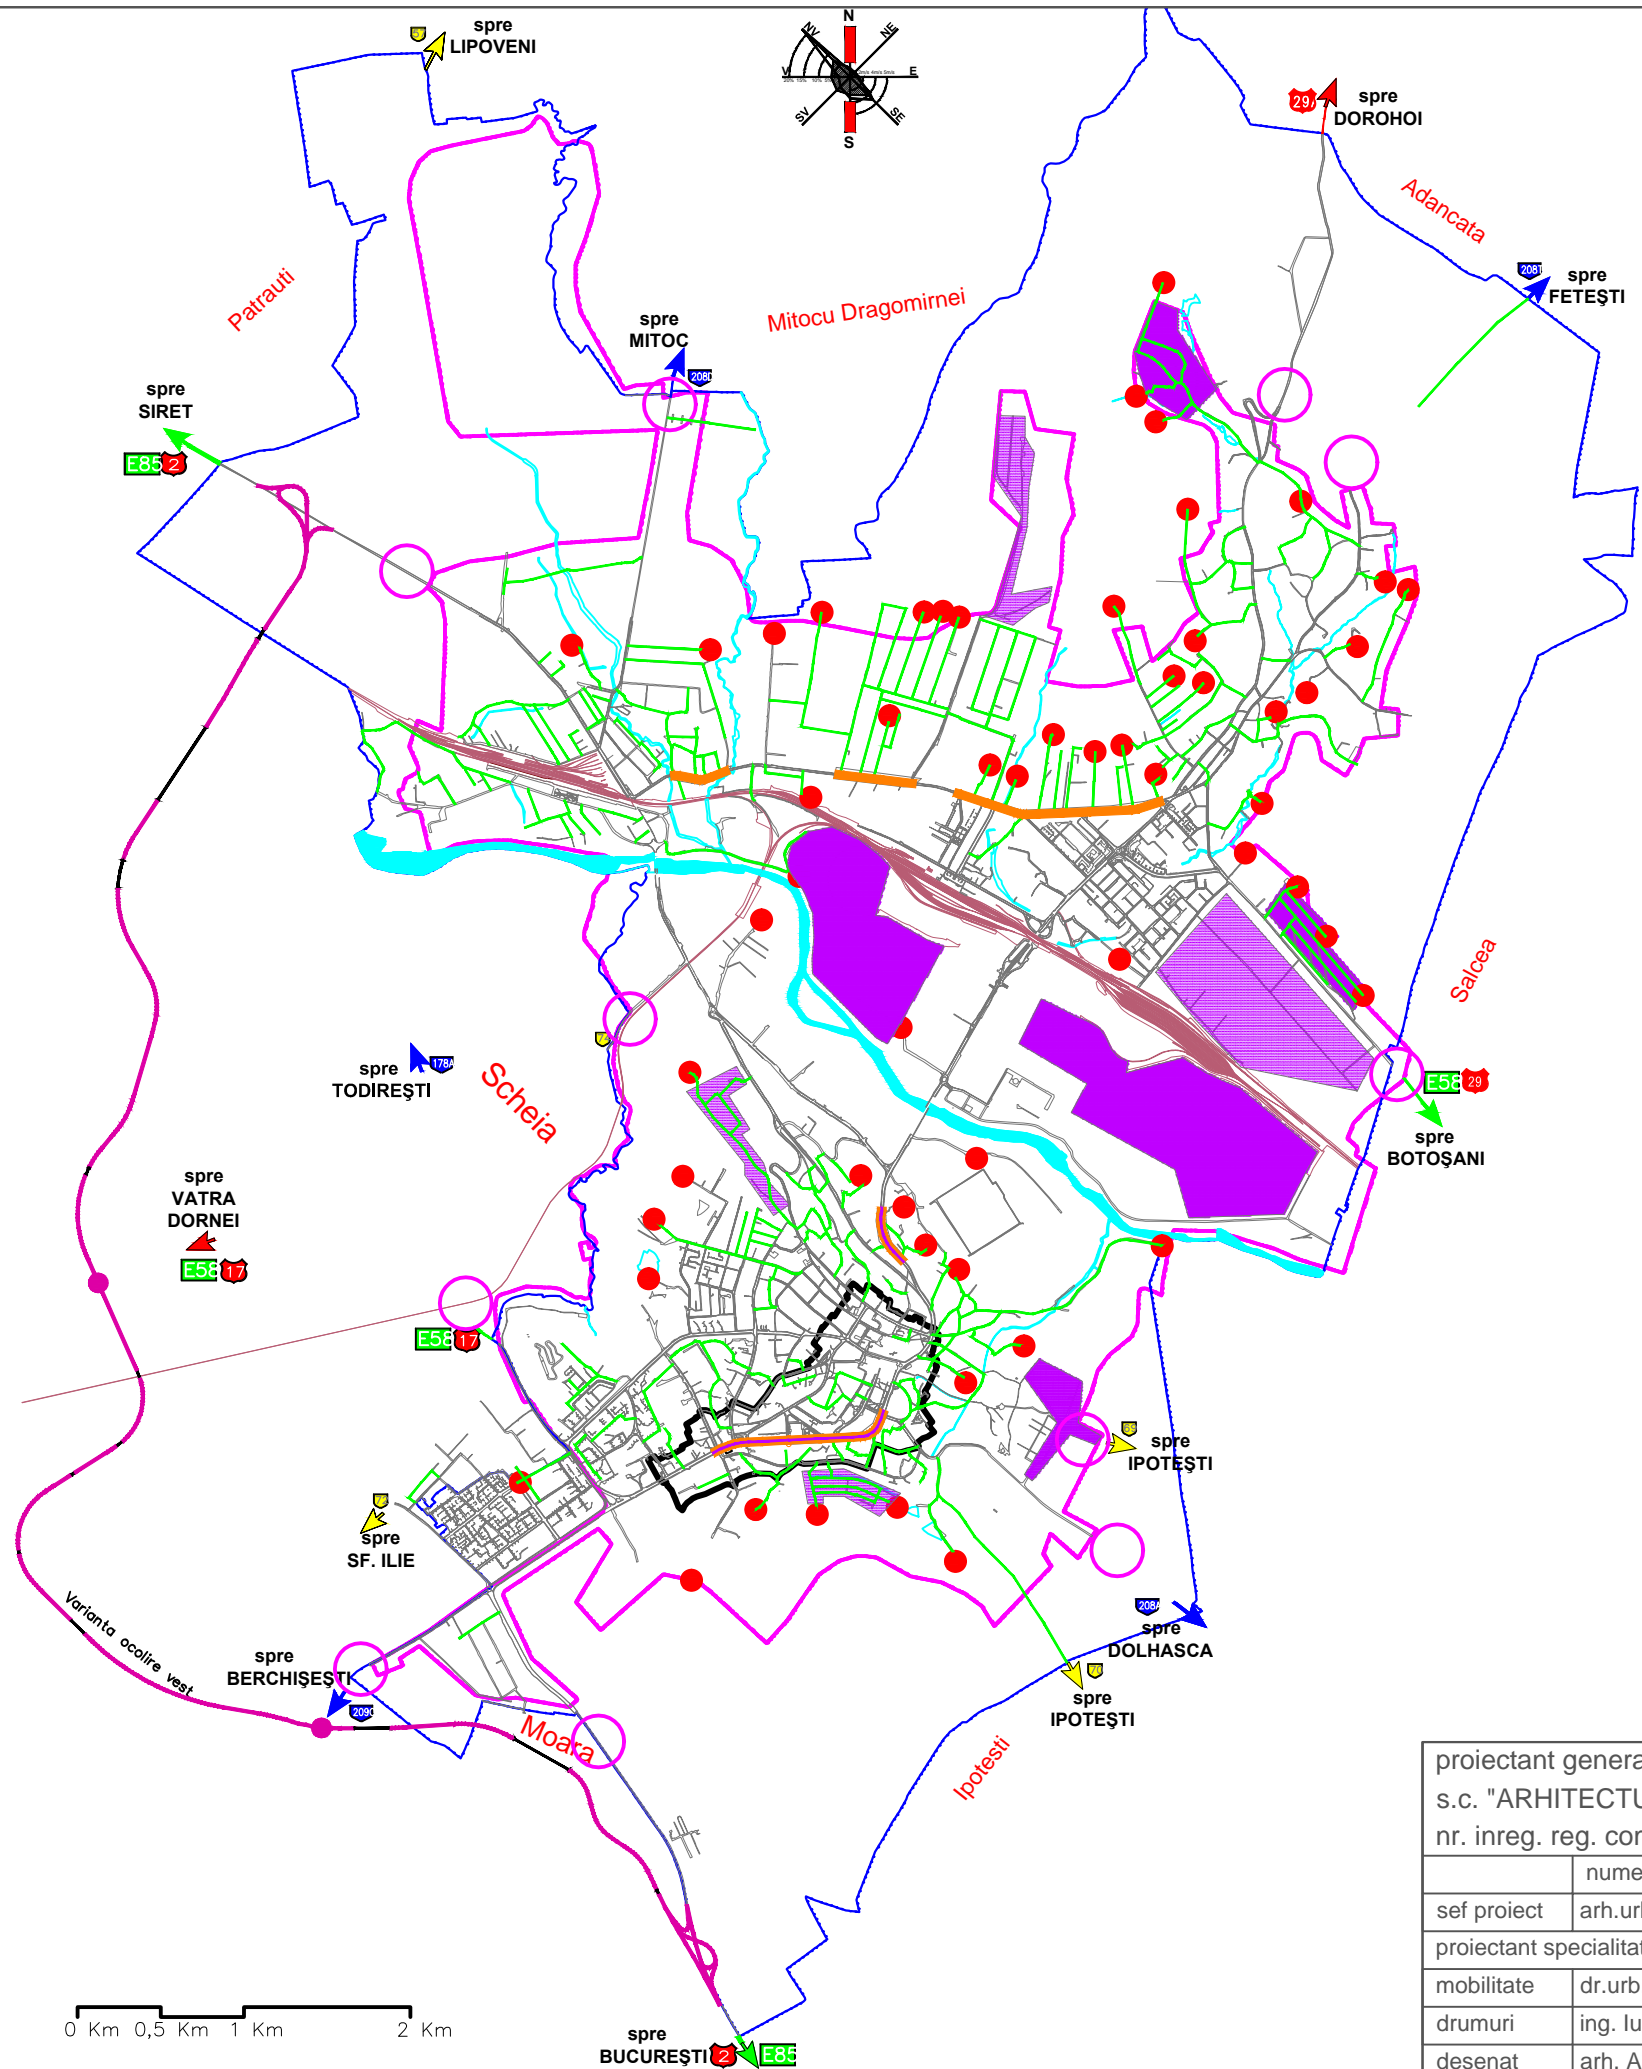

LEGENDA:

- LIMITE
- Limita intravilanului existent
- Limita teritoriului administrativ
- Limita zonei centrale
- Intrări și porți în oraș neechipate corespunzător
- Puncte de discontinuitate ale tramei stradale
- Zone cu conectivitate și accesibilitate scăzute
- Străzi în stare rea și neasfaltate
- Tronsoane de artere importante cu intersecții dese și nesemnalizate corespunzător
- Tronsoane stradale cu risc de accidente din lipsa unui mobilier urban adecvat

proiectant general: s.c. "ARHITECTURA GRAFICA DESIGN s.r.l." nr. inreg. reg. com. J33/1070/1994 c.f. R5910783			Beneficiar: MUNICIPIUL SUCEAVA		Contract nr.:23723/ 2014
	nume:	semnatura	Faza:	Titlul proiectului:	Proiect nr.:
sef proiect	arh.urb.Constantin Gorcea		PLMUD	PLAN LOCAL DE MOBILITATE URBANA DURABILA AL MUNICIPIULUI SUCEAVA	363/2014
proiectant specialitate:				Titlul plansei:	Planșa nr.:
mobilitate	dr.urb.Octavia Stepan		Data:	DISFUNCIONALITATI ALE TRAMEI STRADALE	1.9.
drumuri	ing. Iustin Ursachi		2014		
desenat	arh. Andreea Manole				