




ZONE DE PROTECȚIE / RESTRIȚIE / INTERDICȚIE

Se aplică prevederile pct. 4 subpct.(4.2),(4.4),(4.5),(4.6);
pct. 5 subpct. (5.2),(5.3),(5.4) pct.7 art. 5,6,8,9,10,11 și
Tabel anexă din R.L.U.

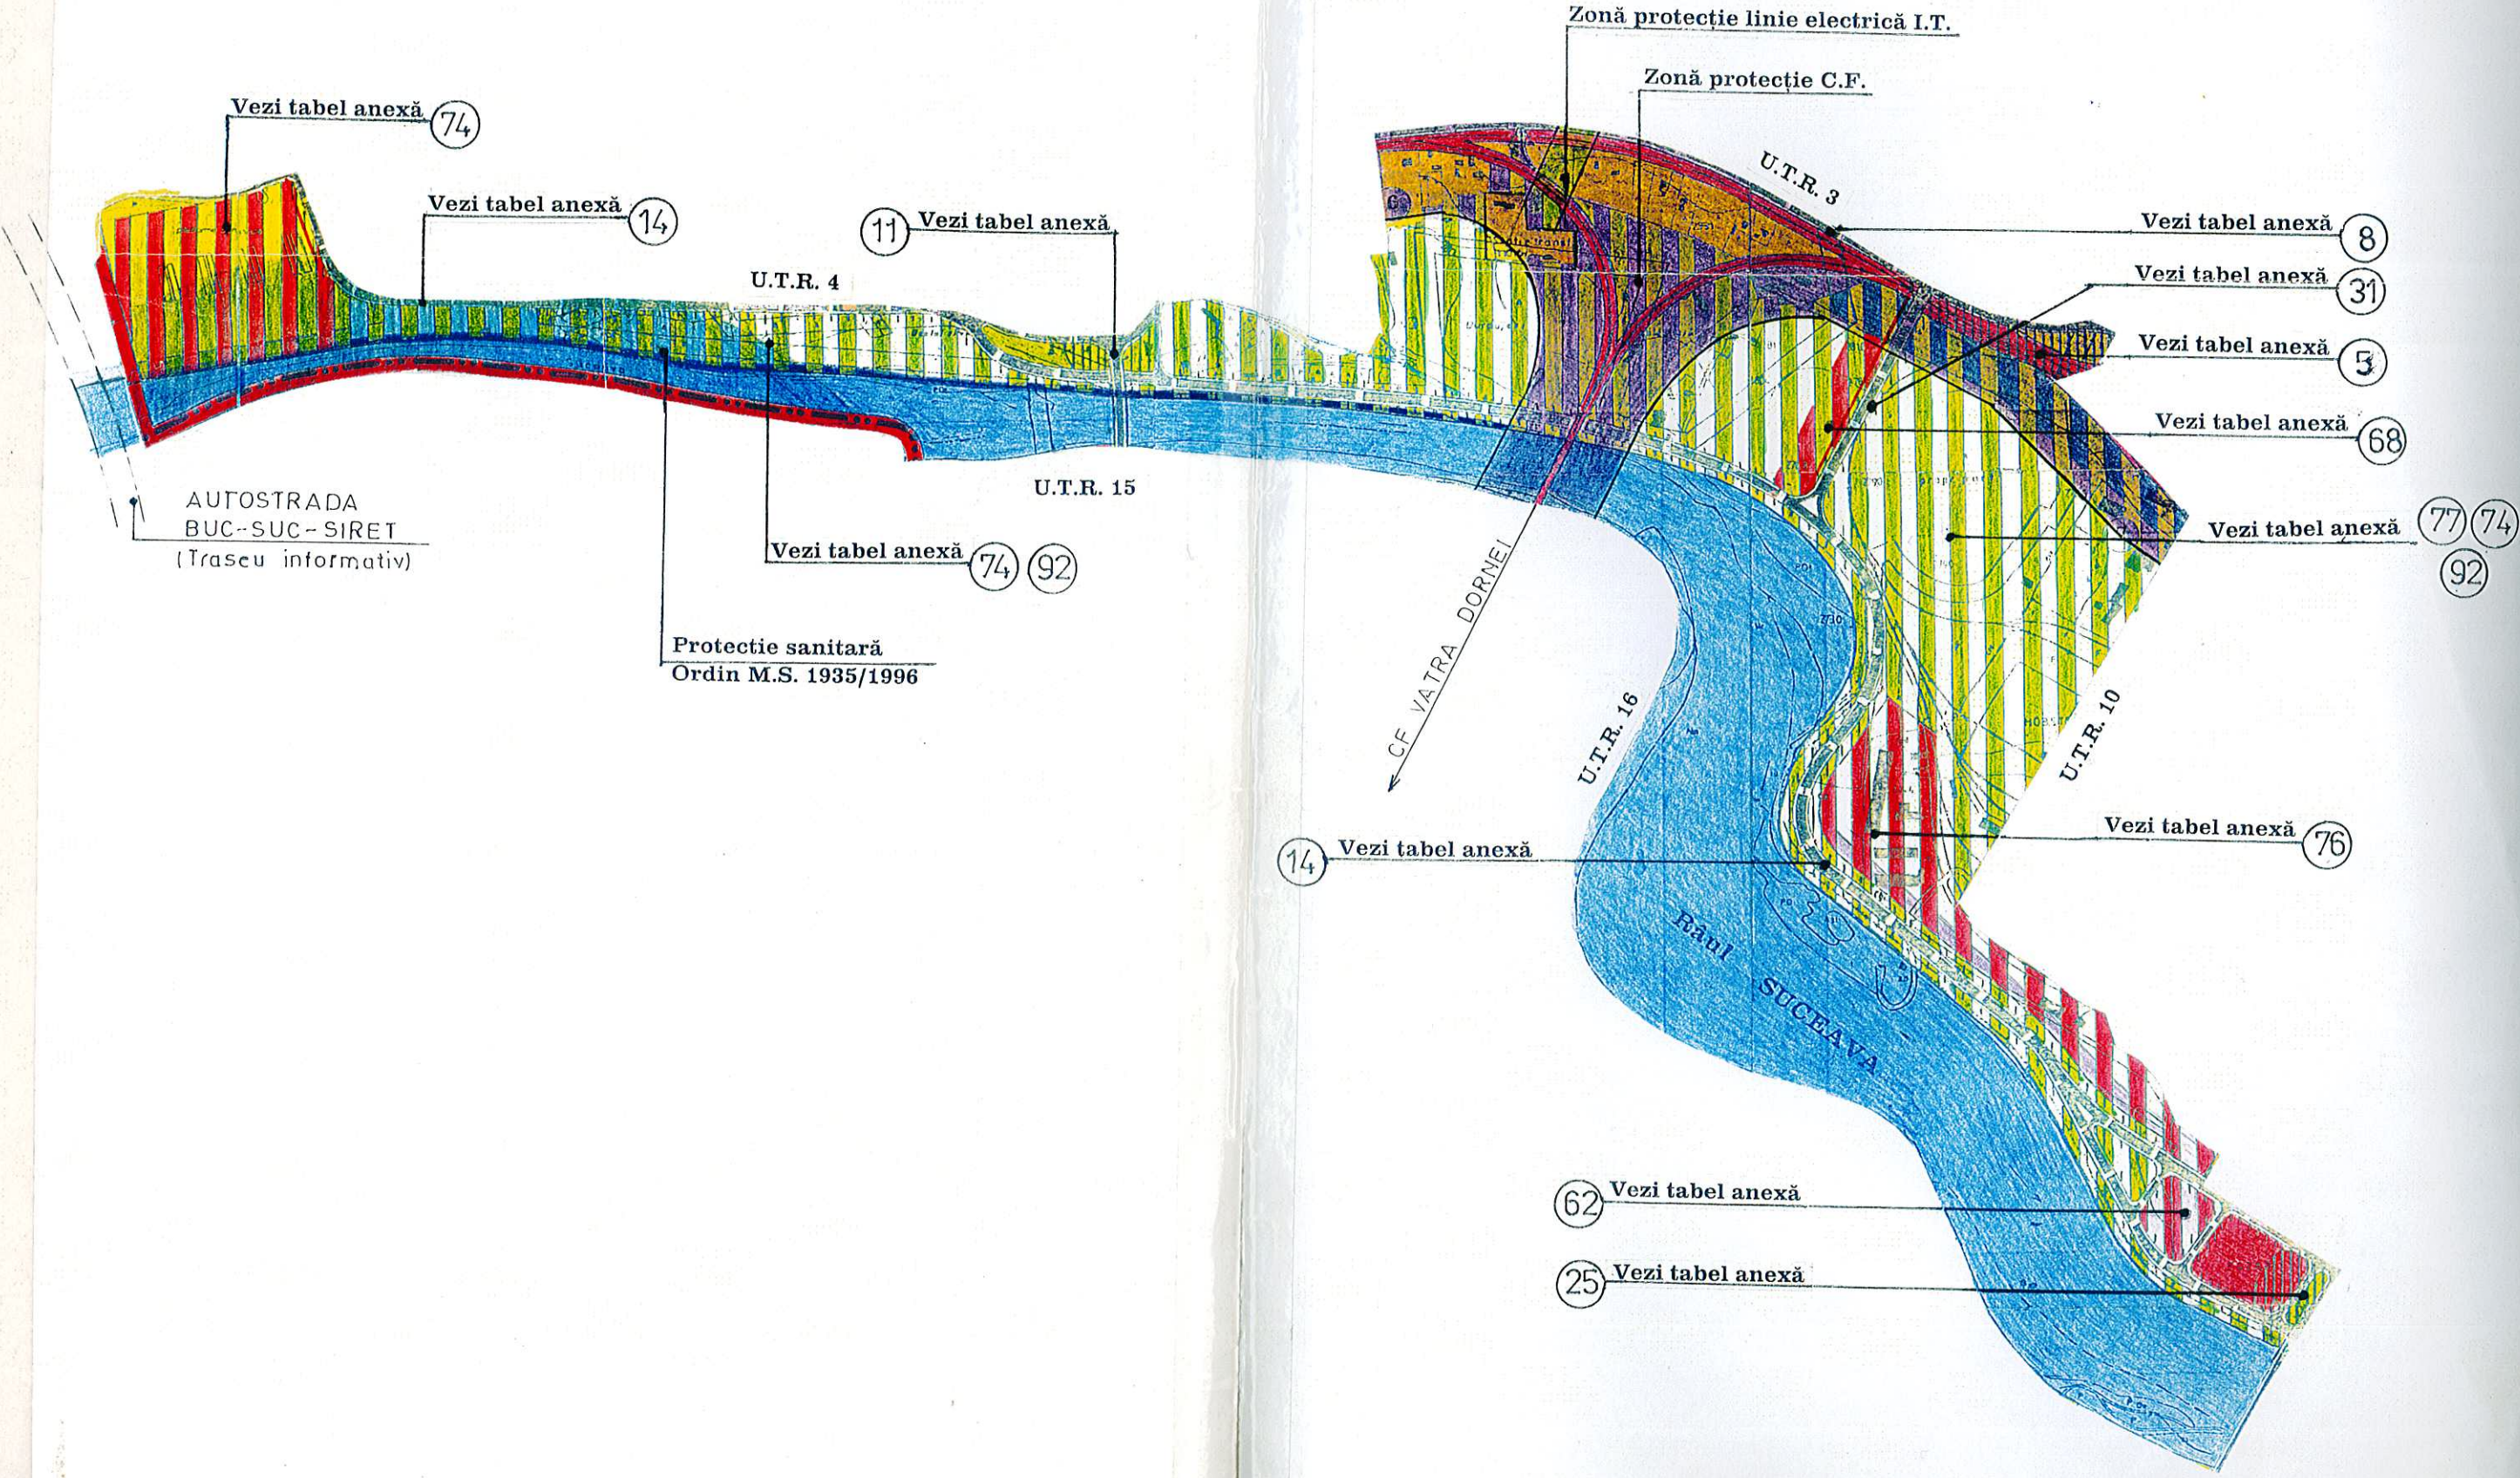

Vezi tabel anexă 74

Vezi tabel anexă 14

11 Vezi tabel anexă

U.T.R. 4

U.T.R. 15

Vezi tabel anexă 74 92

Protectie sanitară
Ordin M.S. 1935/1996

Zonă protecție linie electrică I.T.

Zonă protecție C.F.

U.T.R. 3

Vezi tabel anexă 8

Vezi tabel anexă 31

Vezi tabel anexă 5

Vezi tabel anexă 68

Vezi tabel anexă 77 74

92

CF VATRA DORNEI

U.T.R. 16

U.T.R. 10

14 Vezi tabel anexă

Vezi tabel anexă 76

62 Vezi tabel anexă

25 Vezi tabel anexă

AUTOSTRADA
BUC-SUC-SIRET
(Traseu informativ)

Râul
SUCEAVA