



MUNICIPIUL SUCEAVA

B-dul 1 Mai nr. 5A, cod: 720224

www.primariasv.ro, primsv@primariasv.ro

Tel: 0230-212696, Fax: 0230-520593

CONSILIUL LOCAL AL MUNICIPIULUI SUCEAVA

PROIECT

HOTĂRÂRE

Privind aprobarea **de principiu** a amenajării unui sens giratoriu în zona SELGROS, în Municipiul Suceava, județul Suceava, în zona dintre străzile Cernauti, Traian Vuia și Dc 74". in vederea promovării obiectivului de investiții "**Amenajare sens giratoriu în zona SELGROS, în Municipiul Suceava, județul Suceava**"

Consiliul local al Municipiului Suceava;

Având în vedere Referatul de aprobare al Primarului nr. 24077/23.06.2023; Raportul

Serviciului Investiții nr. 24078/23.06.2023 și Avizul Comisiei economico-financiare, juridică și disciplinară;

În conformitate cu prevederile art. 44, alin.1, din Legea 273/2006 privind finanțele publice locale;

În temeiul dispozițiilor art.129 alin.2, lit."b", alin.4, lit."d", art. 139, alin. 3 lit."a"și art. 196 alin.1 lit."a" din OUG nr.57/2019 privind Codul administrativ.

HOTĂRĂȘTE :

Art.1. Se aprobă **de principiu** amplasarea unui sens giratoriu în zona SELGROS, în Municipiul Suceava, județul Suceava, în zona dintre străzile Cernauti, Traian Vuia și Dc 74".

Art.2. Primarul Municipiului Suceava, prin aparatul de specialitate, va duce la îndeplinire prevederile prezentei hotărâri.

INIȚIATORI

PRIMAR
ION LUNGU



CONSILIER LOCAL
DANIEL UNGURIAN

CONSILIER LOCAL
ADRIAN ARAMESCU

AVIZAT
SECRETAR GENERAL AL MUNICIPIULUI
jr. IOAN CIUTAC



MUNICIPIUL SUCEAVA

B-dul 1 Mai nr. 5A, cod: 720224

www.primariasv.ro, primsv@primariasv.ro

Tel: 0230-212696, Fax: 0230-520593

Nr. 26077 din 23.06.2023

REFERAT DE APROBARE

Privind aprobarea de principiu a amenajării unui sens giratoriu în zona SELGROS, în Municipiul Suceava, județul Suceava, în zona dintre străzile Cernauti, Traian Vuia și Dc 74". în vederea promovării obiectivului de investiții "Amenajare sens giratoriu în zona SELGROS, în Municipiul Suceava, județul Suceava"

În contextul strategiei integrate de dezvoltare urbană a Municipiului Suceava, care are ca finalitate transformarea Municipiului Suceava într-un pol de dezvoltare în acord cu principiile dezvoltării durabile, în cadrul căreia să se respecte standardele de viață din Uniunea Europeană, a fost identificat obiectivul "Amenajare sens giratoriu în zona SELGROS, în Municipiul Suceava, județul Suceava".

Prin acest proiect se propune amenajarea unui sens giratoriu între străzile Cernauti, Traian Vuia și Dc 74, care va contribui la dezvoltarea urbană a zonei, ce va permite:

- asigurarea unui trafic fluent în zona
- interconectarea funcțiilor adiacente zonei (locuire, comerț și alimentație publică)
- facilitarea accesului la locurile de muncă din zona.

Dezvoltarea infrastructurii rutiere din zona prin amenajarea sensului giratoriu va avea un impact pozitiv la dezvoltarea economică și socială a regiunii, prin:

- a)valorificarea superioară a potențialului economic al zonei prin asigurarea accesului atât la locuințe din zona, cât și la diferiți agenți economici
- b)creșterea numărului și importanța investițiilor atrase, cât și a celor existente.
- c)ameliorarea condițiilor de mediu prin diminuarea volumului de praf și noxe produse de circulația numeroasă a vehiculelor.

Oportunitatea investiției este legată de argumentele de mai sus și va determina ca circulația rutieră și pietonală pe străzile și trotuarele studiate să se desfășoare în condiții normale de siguranță și confort. Realizarea acestei investiții va conduce la creșterea infrastructurii necesare dezvoltării diferitelor activități economice, creșterea nivelului de trai al locuitorilor, o fluidizare și o decongestionare a traficului ce va contribui la reducerea emisiilor de CO₂ și a poluării fonice din oraș.

Având în vedere cele expuse mai sus, se propune aprobarea de principiu a amenajării unui sens giratoriu în zona SELGROS, în Municipiul Suceava, județul Suceava, în zona dintre străzile Cernauti, Traian Vuia și Dc 74". în vederea promovării obiectivului de investiții "Amenajare sens giratoriu în zona SELGROS, în Municipiul Suceava, județul Suceava"





MUNICIPIUL SUCEAVA

B-dul 1 Mai nr. 5A, cod: 720224

www.primariasv.ro, primsv@primariasv.ro

Tel: 0230-212696, Fax: 0230-520593

Serviciul Investitii

Nr. 24078 din 23.06.2023



RAPORT

al Serviciului Investiții privind aprobarea **de principiu** a amenajării unui sens giratoriu în zona SELGROS, în Municipiul Suceava, județul Suceava, în zona dintre străzile Cernauti, Traian Vuia și Dc 74". în vederea promovării obiectivului de investiții "**Amenajare sens giratoriu în zona SELGROS, în Municipiul Suceava, județul Suceava**"

Sensul giratoriu se dorește a se amplasa pe traseul drumului național 2(Cernauti, Traian Vuia și Dc 74), în municipiul Suceava, județul Suceava. Zona în care se propune amenajarea sensului giratoriu este situată în intravilanul Municipiului Suceava.

Obiectivul **general** preconizat a fi atins, al acestui proiect de investiții, este accesul neingradit al locuitorilor la infrastructura națională prin realizarea unor intersecții sigure cu o fluidizare corespunzătoare a traficului.

Obiectivele **specifice** preconizate a fi atinse:

- Facilitarea accesului la locurile de muncă și la locuințele personale ale oamenilor
- Asigurarea accesului la formele de pregătire profesională adaptate cerințelor forței de muncă
- Asigurarea accesului nediscriminatoriu la pachetul minim de servicii de îngrijire a sănătății, conform legii.

Amenajarea acestui sens giratoriu între străzile Cernauti, Traian Vuia și Dc 74, va contribui la dezvoltarea urbană a zonei, ce va permite:

- asigurarea unui trafic fluent în zona
- interconectarea funcțiilor adiacente zonei(locuire, comerț și alimentație publică)
- facilitarea accesului la locurile de muncă din zona.

Traseul proiectat al fiecărui drum în plan, va urmări traseul existent, pentru evitarea cât mai mult a exproprierii terenurilor , fapt ce ar complica începerea execuției lucrărilor.

Racordările prevăzute în plan vor fi circulare. Elementele geometrice în plan, inclusiv amenajarea în spațiu a curbelor(supralargiri, convertiri, suprainaltari), vor fi stabilite în conformitate cu prevederile STAS 863/85 și STAS 10144-3/91"Strazi, Elemente geometrice, Prescripții de proiectare"și O.M.T 50/1998.

Dacă prin asternerea straturilor asfaltice strada se înalță, se va acorda o atenție deosebită scurgerii apelor, astfel încât dispozitivele de scurgere să preia apa de suprafață. Scurgerea apelor va fi asigurată prin canalizarea pluvială existentă astfel încât să se asigure evacuarea apelor provenite din ploii.

Pentru siguranța circulației se vor prevedea:

- indicatori de orientare și avertizare, după cerințele SR 1848-1
- marcaje rutiere după cerințele SR 18487

Vor fi prevăzute semnalizări și marcaje rutiere atât pe perioada execuției, cât și definitive, de reglementare a priorității și pentru restricționarea vitezei la 30-40 km/h.

Vizibilitatea se va asigura prin măsurile de semnalizare ce trebuie luate pe timpul exploatării obiectivului. Vor fi semnalizate și marcate corespunzător: circulația auto și pietonală,

dirijarea fluxurilor în intersecții pentru evitarea conflictelor între fluxuri și respectiv între participanții la trafic.

Specificul al acestei investiții este ca fiecare autovehicul va intra perpendicular în acest sens giratoriu, accesul fiind facil.

Având în vedere cele expuse mai sus considerăm necesară și oportună aprobarea **de principiu** a amenajării unui sens giratoriu în zona SELGROS, în Municipiul Suceava, județul Suceava, în zona dintre străzile Cernauti, Traian Vuia și Dc 74". în vederea promovării obiectivului de investiții "**Amenajare sens giratoriu în zona SELGROS, în Municipiul Suceava, județul Suceava**"

**Director executiv
Frunzariu Neculai**



**Șef Serviciu Investiții
Vaideanu Stefan**





Verificator/Expert	Nume	Semnatura	Cerinta

S.C. "ROMPROJECT ROAD" S.R.L.

SUCEAVA
J33/1066/2015

SPECIFICATIE	Nume:	Semnatura:	Scara:	Titlul plansei:	PLAN DE INCADRARE IN ZONA
SEF PROIECT	ing. Buta C.	<i>[Signature]</i>	1:25000		
PROIECTAT	ing. Buta C.	<i>[Signature]</i>	Data:	AMPLASAMENT: LOCALITATEA SUCEAVA, JUDEUL SUCEAVA	PROIECT 330/2022
DESEMAT	ing. Pintia I.	<i>[Signature]</i>	2022		

REFERAT de verificare/RAPORT de expertiza tehnica titlu/numar/data

BENEFICIAR: S.C. SELGROS CASH & CARRY S.R.L.



PROIECT: AMENAJARE SENS GIRATORIU IN ZONA SELGROS, IN MUNICIPIUL SUCEAVA, JUDEUL SUCEAVA

Legenda



situatie existenta

propunere sens

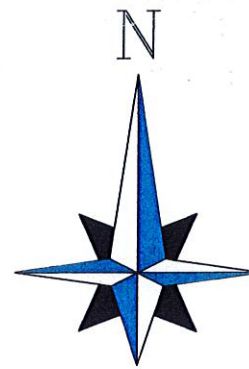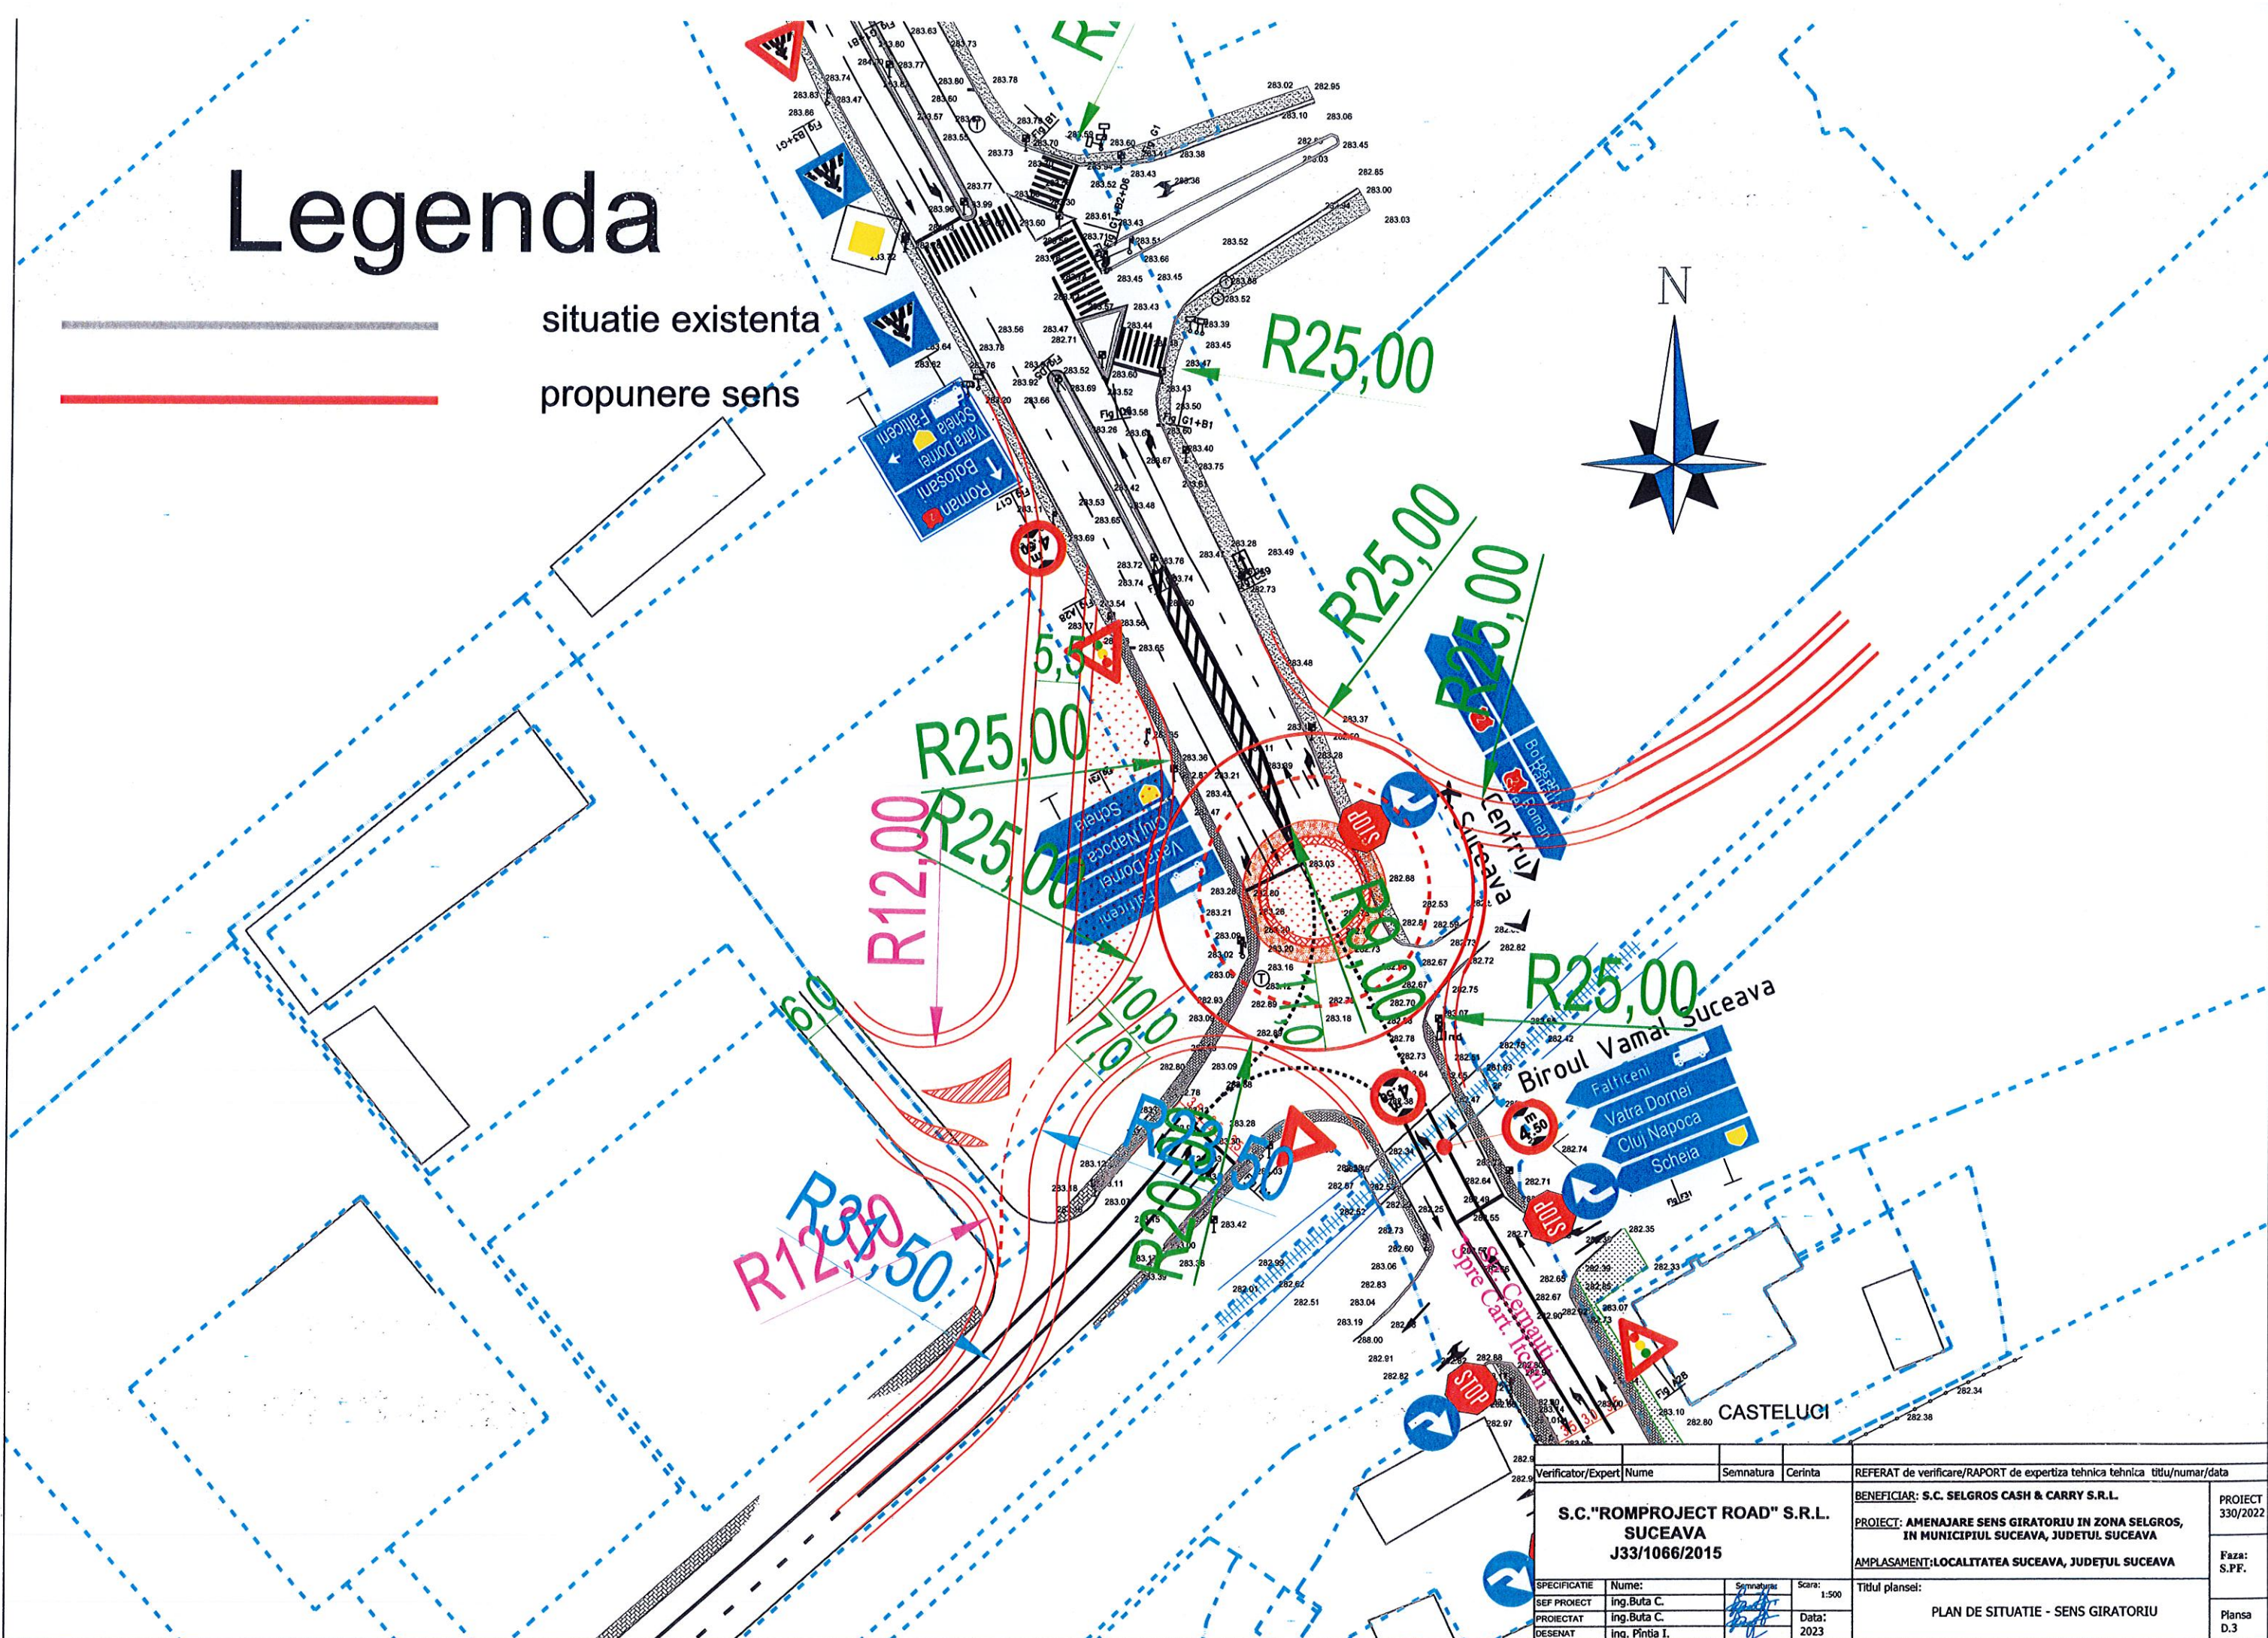

Verificator/Expert	Nume	Semnatura	Cerinta	REFERAT de verificare/RAPORT de expertiza tehnica tehnica	titlu/numar/data
S.C. "ROMPROJECT ROAD" S.R.L. SUCEAVA J33/1066/2015				BENEFICIAR: S.C. SELGROS CASH & CARRY S.R.L. PROIECT: AMENAJARE SENS GIRATORIU IN ZONA SELGROS, IN MUNICIPIUL SUCEAVA, JUDEȚUL SUCEAVA AMPLASAMENT: LOCALITATEA SUCEAVA, JUDEȚUL SUCEAVA	PROIECT 330/2022 Faza: S.P.F.
SPECIFICATIE	Nume:	Semnatura:	Scara:	Titlu plansei:	
SEF PROIECT	Ing. Buta C.	<i>[Signature]</i>	1:500	PLAN DE SITUATIE - SENS GIRATORIU	
PROIECTAT	Ing. Buta C.	<i>[Signature]</i>	Data:	Plansa	
DESENAT	Ing. Pintia I.	<i>[Signature]</i>	2023	D.3	