


PLAN DE SITUATIE EXISTENTA
scara 1:500

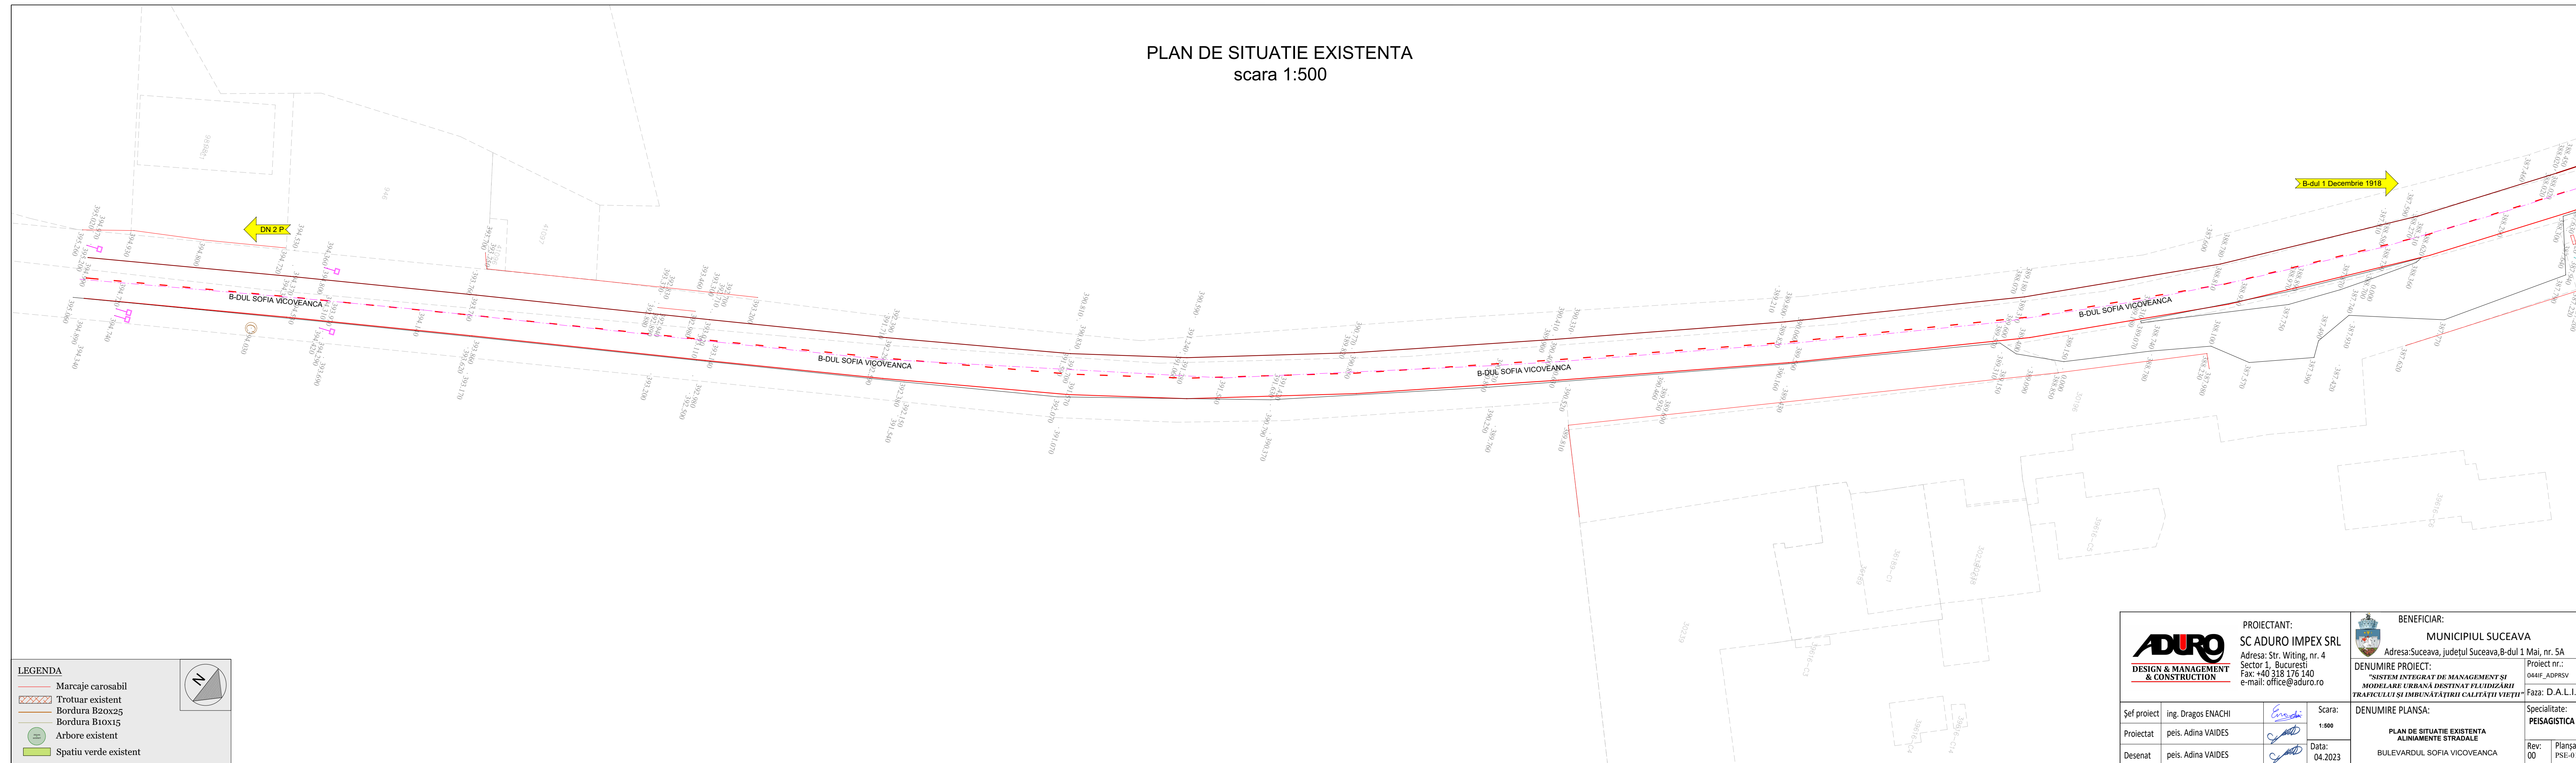

LEGENDA

- Marcaje carosabil
- Trotuar existent
- Bordura B20x25
- Bordura B10x15
- Arbore existent
- Spatiu verde existent

<p>PROIECTANT: SC ADURO IMPEX SRL Adresa: Str. Witing, nr. 4 Sector 1, Bucuresti Fax: +40 318 176 140 e-mail: office@aduro.ro</p>		<p>BENEFICIAR: MUNICIPIUL SUCEAVA Adresa: Suceava, județul Suceava, B-dul 1 Mai, nr. 5A</p>	
		<p>DENUMIRE PROIECT: "SISTEM INTEGRAT DE MANAGEMENT ȘI MODELARE URBANĂ DESTINAT FLUIDIZĂRII TRAFICULUI ȘI ÎMBUNĂTĂȚIRII CALITĂȚII VIETII"</p>	
Șef proiect	ing. Dragos ENACHI	 Scara: 1:500	<p>DENUMIRE PLANȘA: PLAN DE SITUATIE EXISTENTA ALINIAMENTE STRADALE BULEVARDUL SOFIA VICOVEANCA</p>
Proiectat	peis. Adina VAIDES		
Desenat	peis. Adina VAIDES	Data: 04.2023	<p>Specialitate: PEISAGISTICA Rev: 00 Planșa PSE-01</p>