


PLAN DE SITUATIE EXISTENTA  
scara 1:500

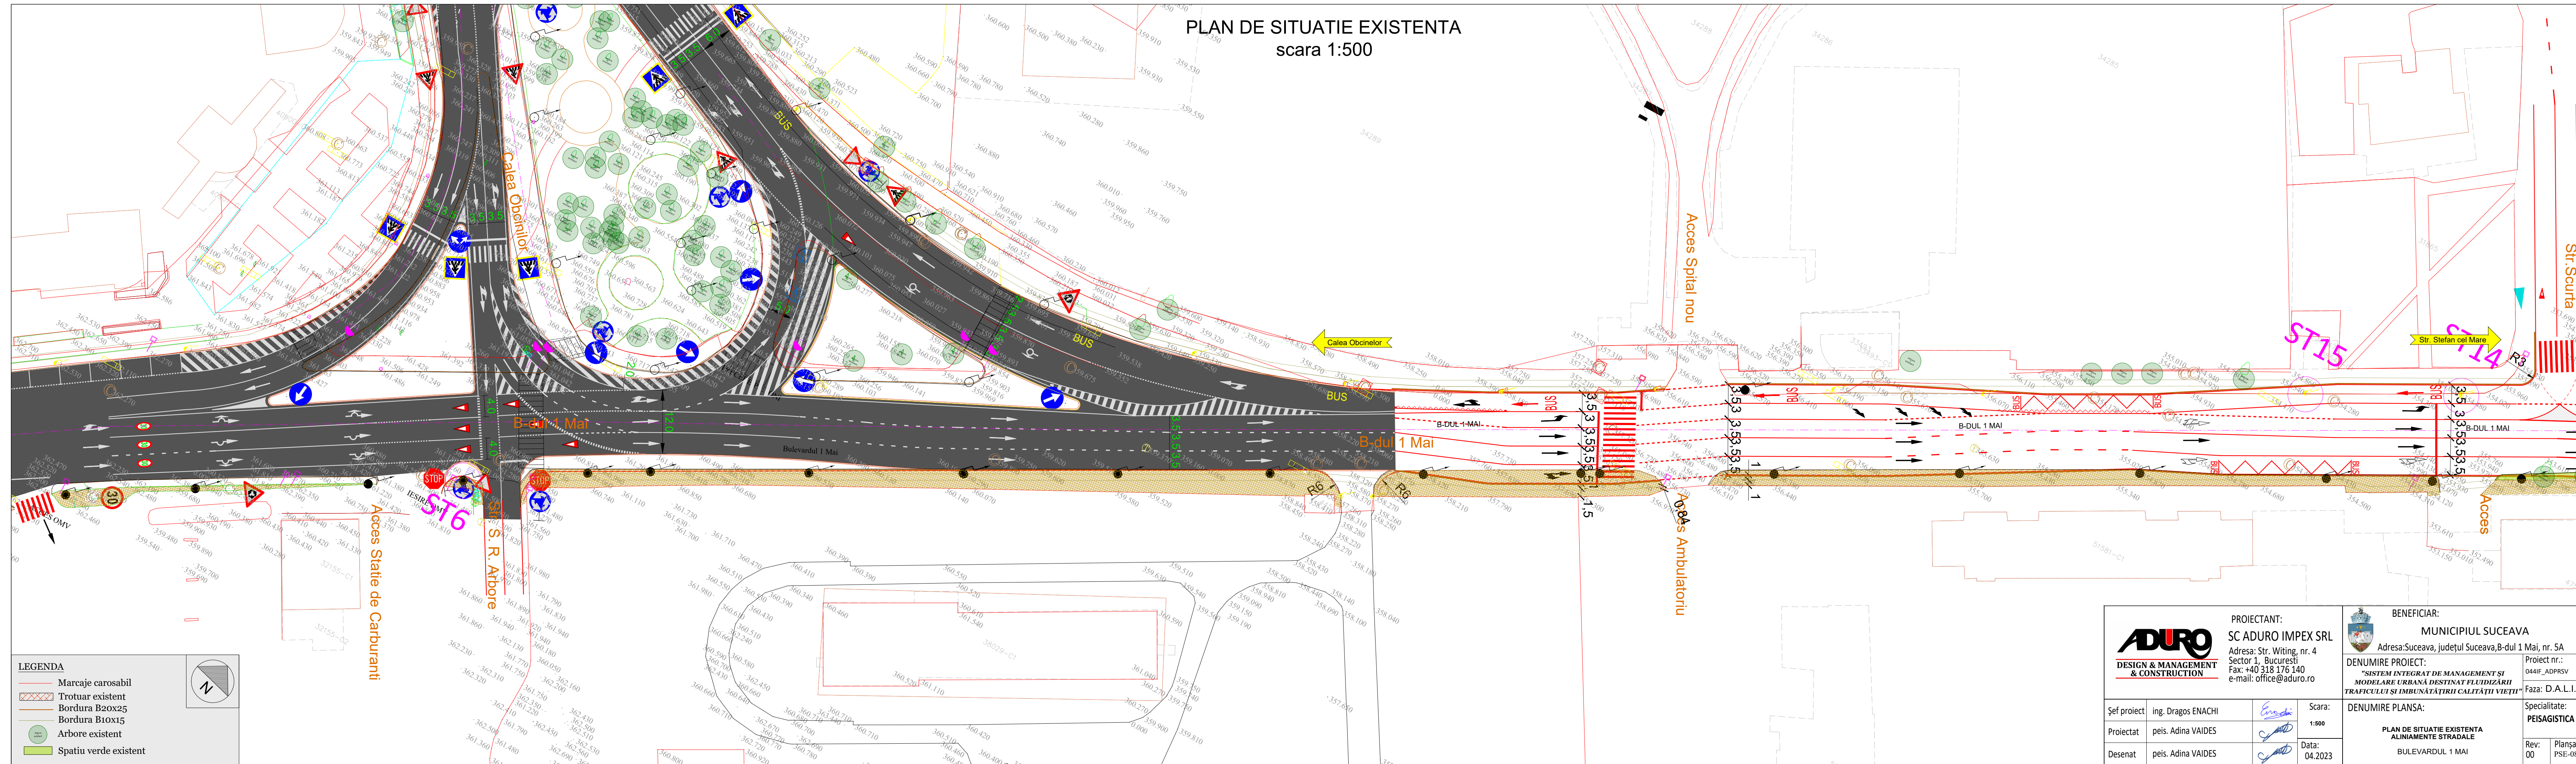

**LEGENDA**

- Marcaje carosabil
- Trotuar existent
- Bordura B20x25
- Bordura B10x15
- Arbore existent
- Spatiu verde existent

<b>ADURO</b> DESIGN & MANAGEMENT & CONSTRUCTION		PROIECTANT: <b>SC ADURO IMPEX SRL</b> Adresa: Str. Witing, nr. 4 Sector 1, Bucuresti Fax: +40 318 176 140 e-mail: office@aduro.ro		BENEFICIAR: <b>MUNICIPIUL SUCEAVA</b> Adresa: Suceava, judetul Suceava, B-dul 1 Mai, nr. 5A	
Șef proiect: ing. Dragos ENACHI		Scara: 1:500		Proiectat: peis. Adina VAIDES	
Desenat: peis. Adina VAIDES		Data: 04.2023		DENUMIRE PROIECT: "SISTEM INTEGRAT DE MANAGEMENT ȘI MODELARE URBANĂ DESTINAT FLUIDIZĂRII TRAFICULUI ȘI ÎMBUNĂTĂȚIRII CALITĂȚII VIETII"	
				DENUMIRE PLANSA: PLAN DE SITUATIE EXISTENTA ALINIAMENTE STRADALE BULEVARDUL 1 MAI	
				Proiect nr.: 0441F_ADPDRSV Faza: D.A.L.I. Specialitate: PEISAGISTICA	
				Rev: 00 Planșa PSE-08	