



**LEGENDA**

- Marcaje carosabil
- Trotuar existent
- Bordura B20x25
- Bordura B10x15
- Arbore existent
- Spatiu verde existent

**PLAN DE SITUATIE EXISTENTA**  
scara 1:500

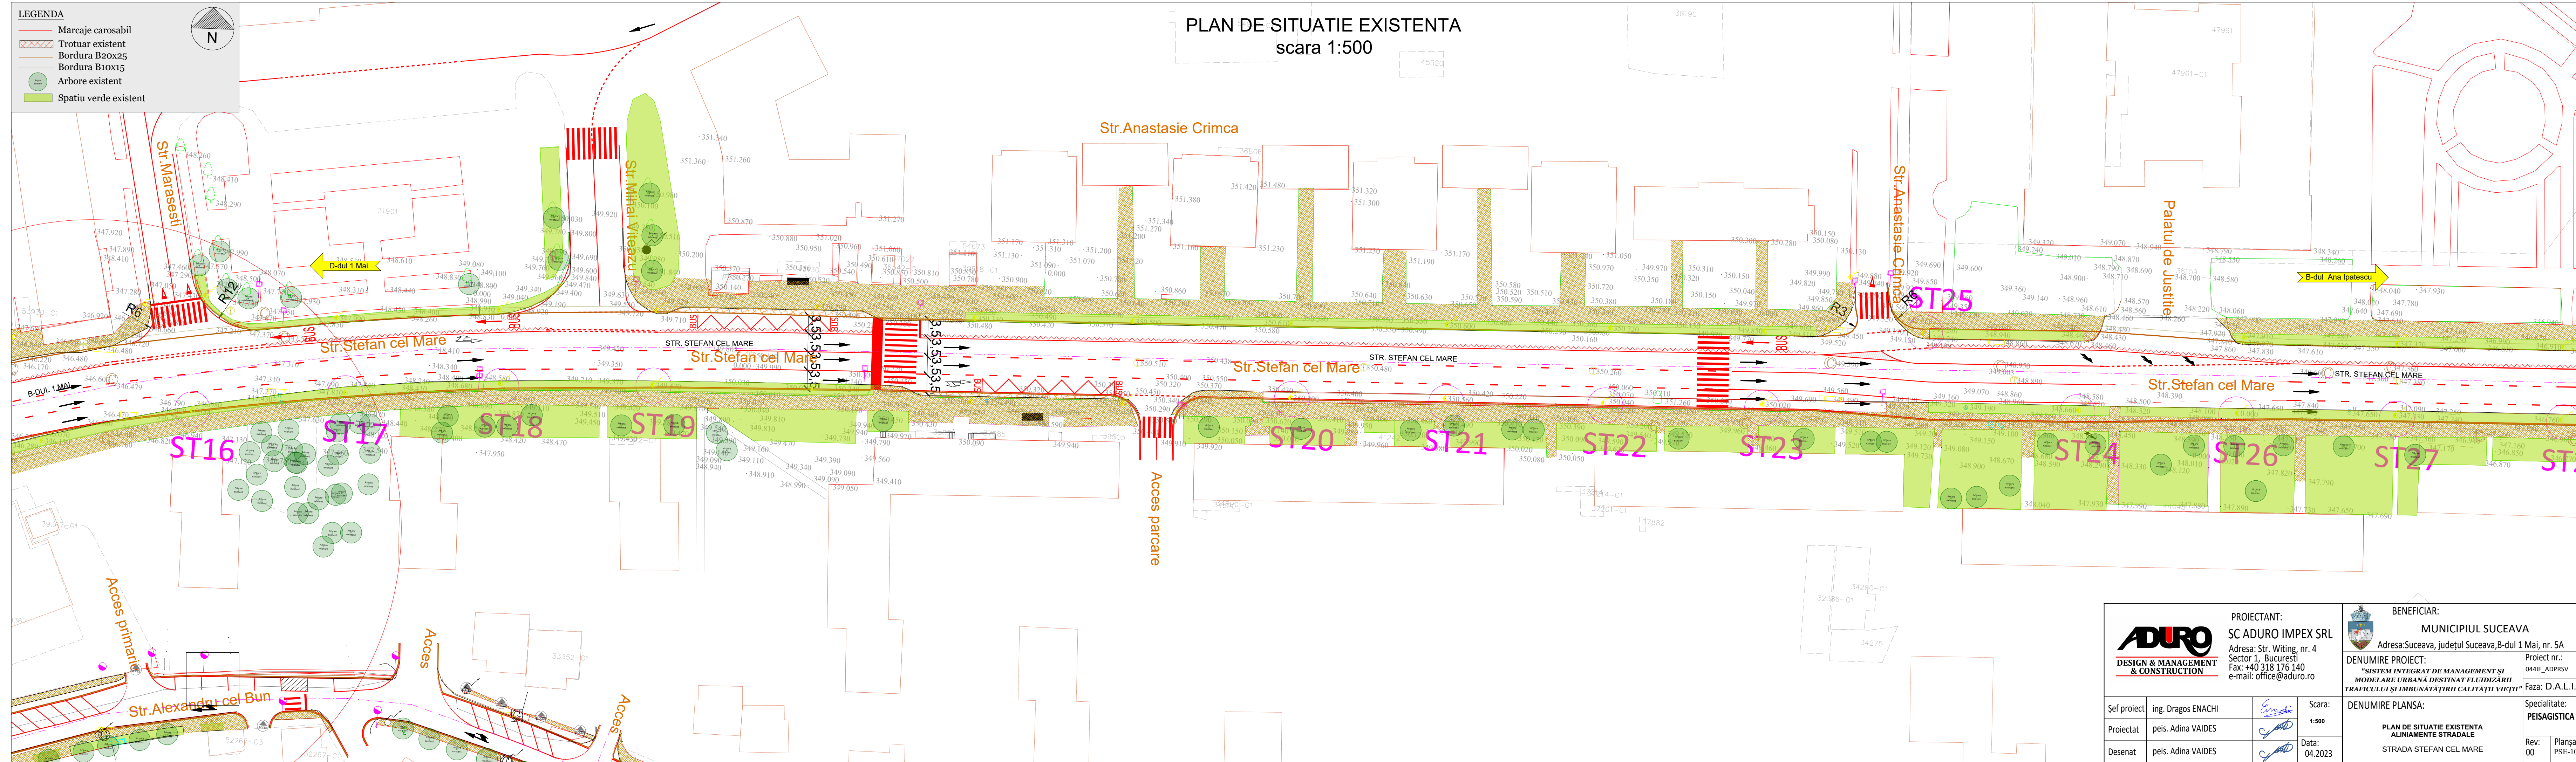

 <b>ADURO</b> DESIGN & MANAGEMENT & CONSTRUCTION		PROIECTANT: <b>SC ADURO IMPEX SRL</b> Adresa: Str. Witing, nr. 4 Sector 1, Bucuresti Fax: +40 318 176 140 e-mail: office@aduro.ro		BENEFICIAR: <b>MUNICIPIUL SUCEAVA</b> Adresa: Suceava, judetul Suceava, B-dul 1 Mai, nr. 5A	
		Denumire proiect: <b>"SISTEM INTEGRAT DE MANAGEMENT SI          MODELARE URBANA DESTINAT FLUIDIZĂRII          TRAFICULUI SI IMBUNĂTĂȚIRII CALITĂȚII VIETII"</b>		Proiect nr.: 0441F_ADPRSV Faza: D.A.L.I.	
Șef proiect ing. Dragos ENACHI	Proiectat peis. Adina VAIDES	Desenat peis. Adina VAIDES	Scara: 1:500 Data: 04.2023	Denumire planșă: <b>PLAN DE SITUATIE EXISTENTA          ALINIAMENTE STRADALE          STRADA STEFAN CEL MARE</b>	
				Specialitate: <b>PEISAGISTICA</b>	Rev: 00 Planșa PSE-10