


PLAN DE SITUATIE EXISTENTA  
scara 1:500

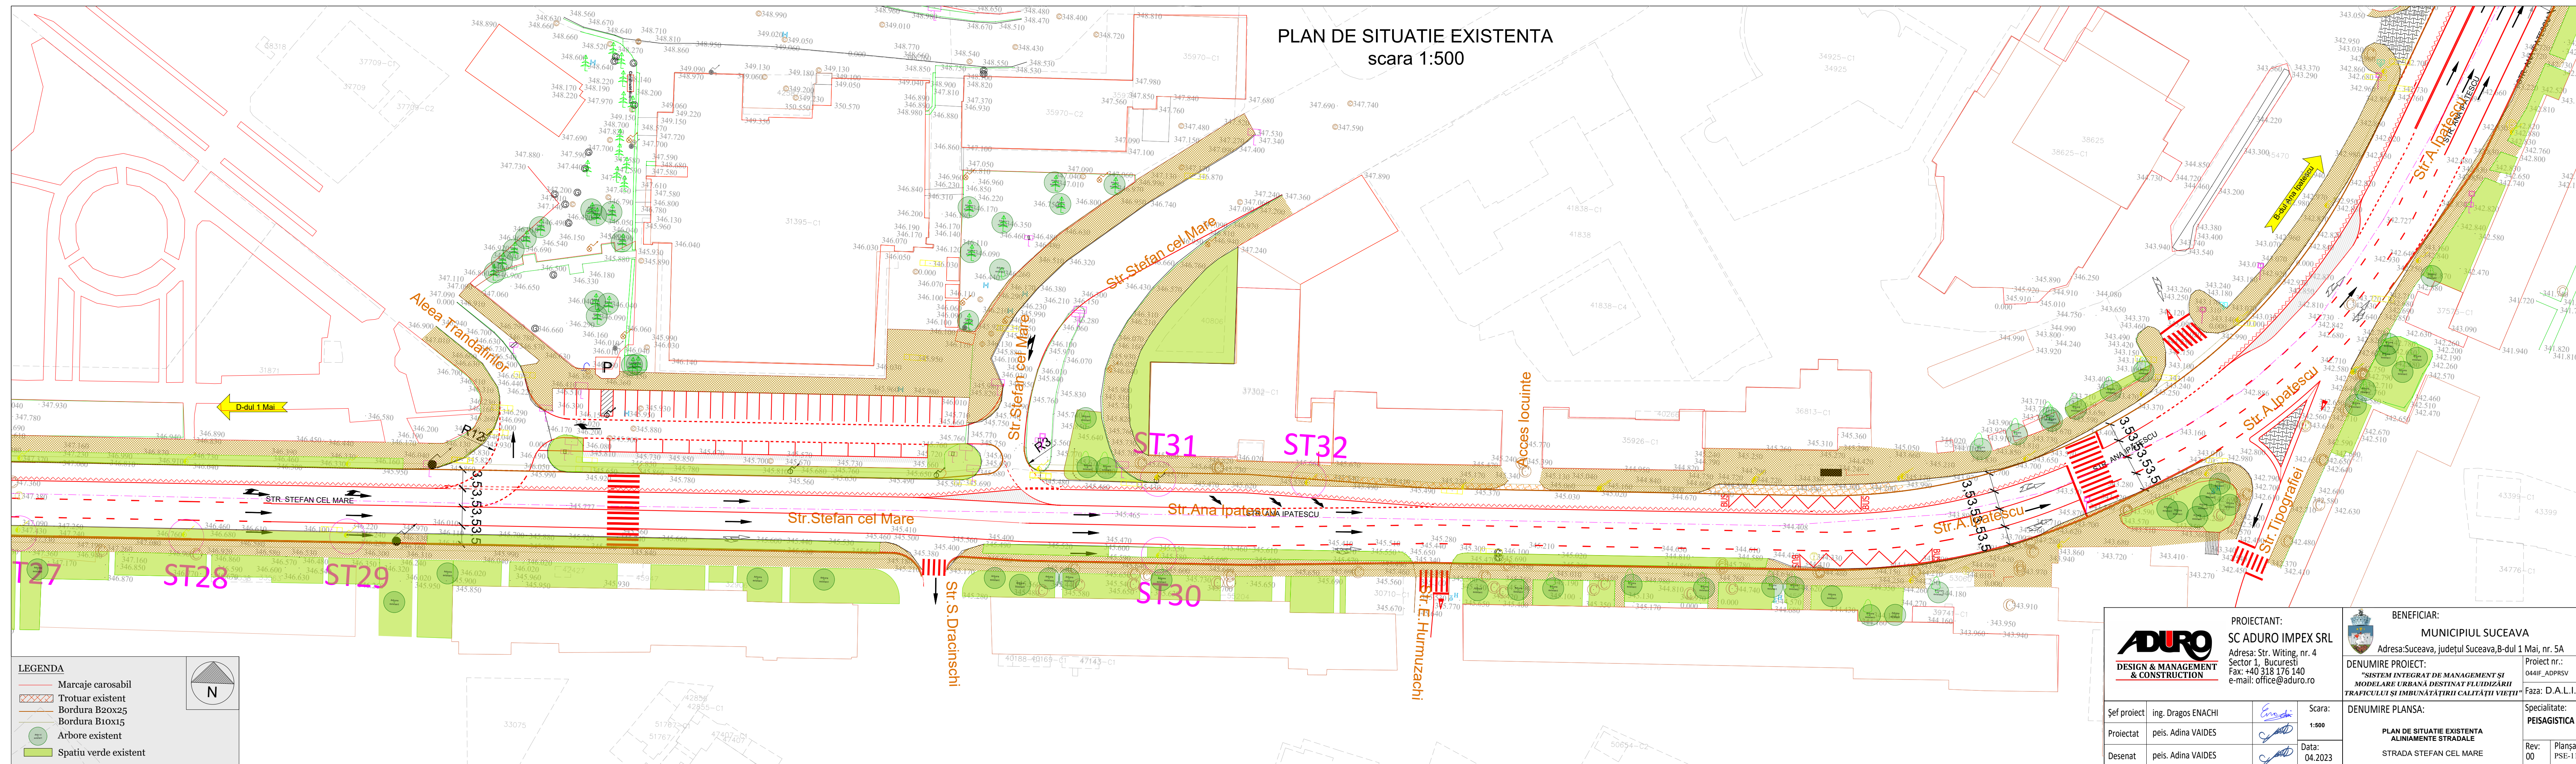

**LEGENDA**

- Marcaje carosabil
- Trotuar existent
- Bordura B20x25
- Bordura B10x15
- Arbore existent
- Spatiu verde existent

**ADURO**  
DESIGN & MANAGEMENT  
& CONSTRUCTION

PROIECTANT:  
SC ADURO IMPEX SRL  
Adresa: Str. Witing, nr. 4  
Sector 1, Bucuresti  
Fax: +40 318 176 140  
e-mail: office@aduro.ro

BENEFICIAR:  
MUNICIPIUL SUCEAVA  
Adresa: Suceava, judetul Suceava, B-dul 1 Mai, nr. 5A

DENUMIRE PROIECT:  
"SISTEM INTEGRAT DE MANAGEMENT SI  
MODELARE URBANA DESTINAT FLUIDIZĂRII  
TRAFICULUI SI IMBUNĂTĂȚIRII CALITĂȚII VIETII"

Proiect nr.:  
044IF\_ADPDRSV  
Faza: D.A.L.I.

Șef proiect	ing. Dragos ENACHI	<i>Enachi</i>	Scara:	1:500
Proiectat	peis. Adina VAIDES	<i>Adina</i>	Data:	04.2023
Desenat	peis. Adina VAIDES	<i>Adina</i>		

DENUMIRE PLANSA: PLAN DE SITUATIE EXISTENTA ALINIAMENTE STRADALE STRADA STEFAN CEL MARE		Specialitate: PEISAGISTICA
Rev:	00	Planșa PSE-11