


PLAN DE SITUATIE EXISTENTA
scara 1:500

LEGENDA

	Marcaje carosabil
	Trotuar existent
	Bordura B20x25
	Bordura B10x15
	Arbore existent
	Spatiu verde existent

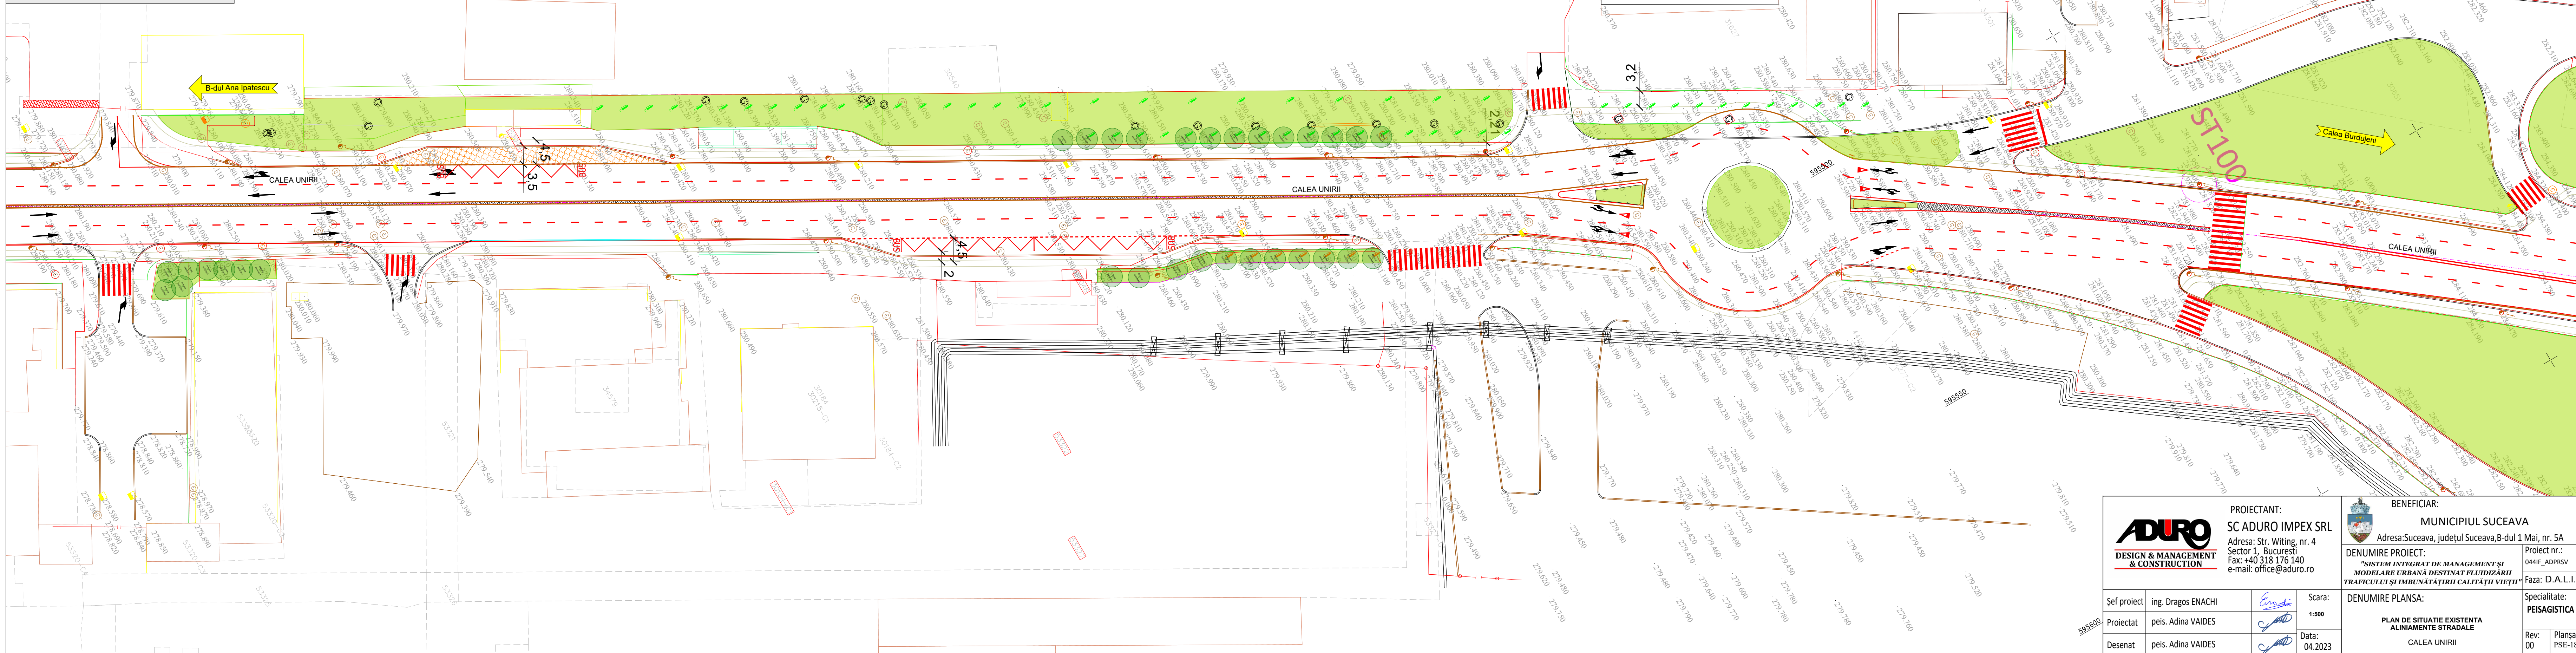

 ADURO DESIGN & MANAGEMENT & CONSTRUCTION		PROIECTANT: SC ADURO IMPEX SRL Adresa: Str. Witing, nr. 4 Sector 1, Bucuresti Fax: +40 318 176 140 e-mail: office@aduro.ro	BENEFICIAR: MUNICIPIUL SUCEAVA Adresa: Suceava, judetul Suceava, B-dul 1 Mai, nr. 5A
Șef proiect ing. Dragos ENACHI Proiectat peis. Adina VAIDES Desenat peis. Adina VAIDES		Scara: 1:500 Data: 04.2023	DENUMIRE PROIECT: "SISTEM INTEGRAT DE MANAGEMENT ȘI MODELARE URBANĂ DESTINAT FLUIDIZĂRII TRAFICULUI ȘI ÎMBUNĂTĂȚIRII CALITĂȚII VIETII" DENUMIRE PLANȘA: PLAN DE SITUATIE EXISTENTA ALINIAMENTE STRADALE CALEA UNIRII
Proiect nr.: 044IF_ADPRSV Faza: D.A.L.I. Specialitate: PEISAGISTICA		Rev: 00 Planșa PSE-18	