



LEGENDA

- Marcaje carosabil
- Trotuar existent
- Bordura B2x25
- Bordura B1x15
- + Arbore existent
- Spatiu verde existent

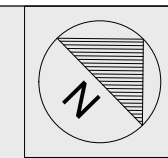

PLAN DE SITUATIE EXISTENTA
scara 1:500

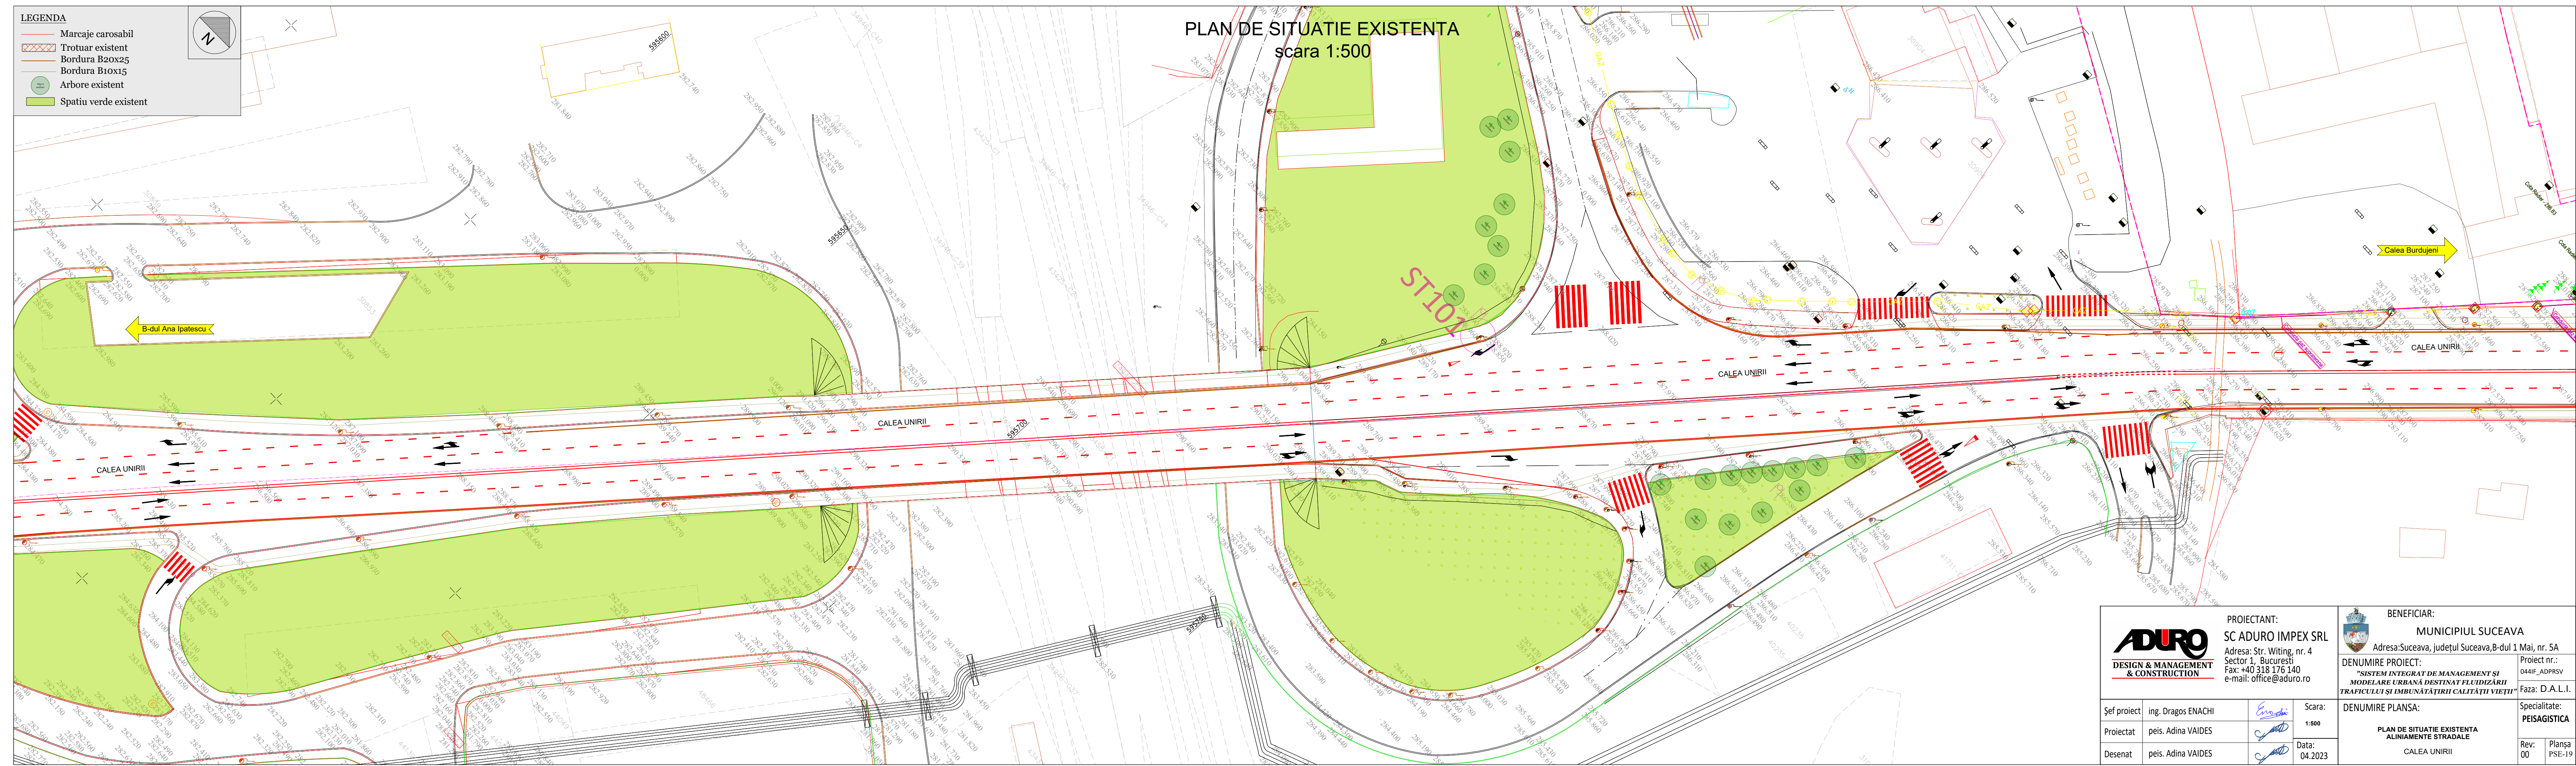

PROIECTANT:
SC ADURO IMPEX SRL
Adresa: Str. Witing, nr. 4
Sector 1, Bucuresti
Fax: +40 318 176 140
e-mail: office@aduro.ro

BENEFICIAR:
MUNICIPIUL SUCEAVA
Adresa: Suceava, judetul Suceava, B-dul 1 Mai, nr. 5A

DENUMIRE PROIECT:
"SISTEM INTEGRAT DE MANAGEMENT SI
MODELARE URBANA DESTINAT FLUIDIZĂRII
TRAFICULUI SI IMBUNĂTĂȚIRII CALITĂȚII VIETII"

DENUMIRE PLANSA:
PLAN DE SITUATIE EXISTENTA
ALINIAMENTE STRADALE
CALEA UNIRII

Proiect nr.:
044IF_ADPRSV
Faza: D.A.L.I.
Specialitate:
PEISAGISTICA
Rev: 00
Planșa PSE-19

Șef proiect: ing. Dragos ENACHI
Proiectat: peis. Adina VAIDES
Desenat: peis. Adina VAIDES

Scara:
1:500
Data:
04.2023