


PLAN DE SITUATIE EXISTENTA  
scara 1:500

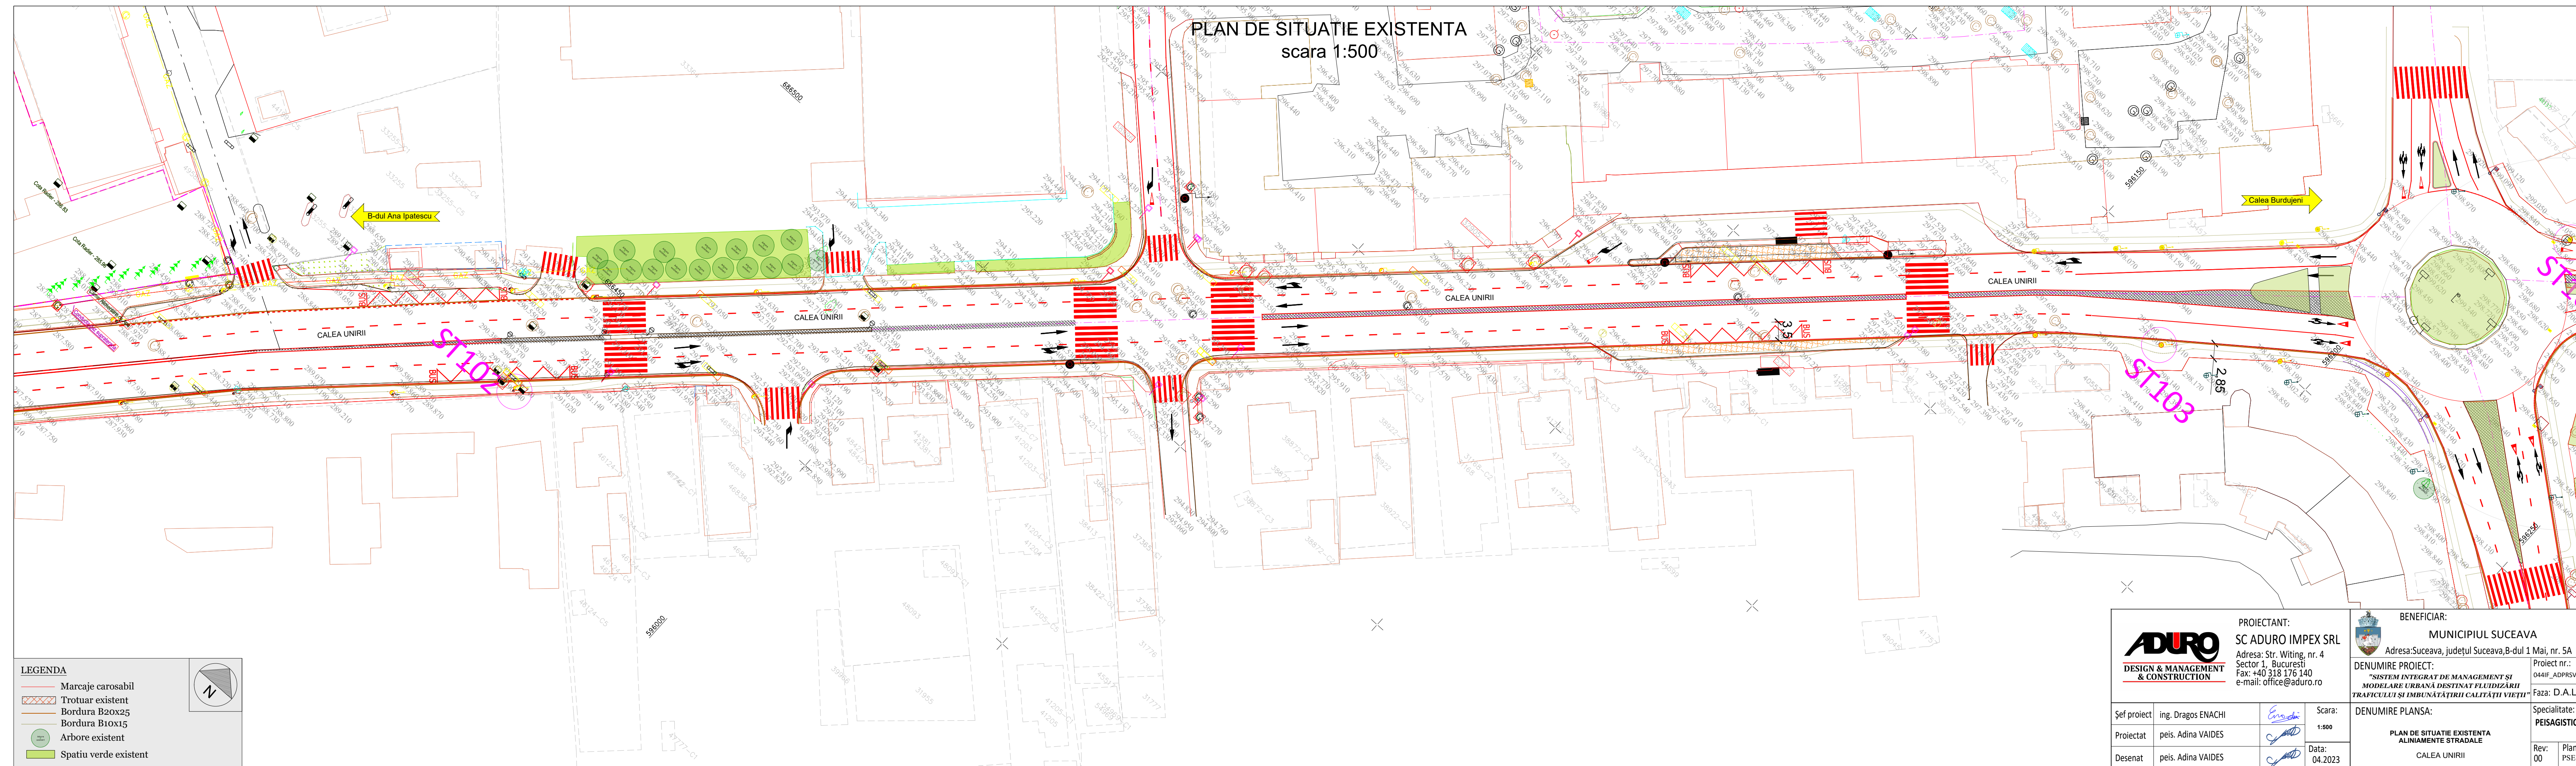

**LEGENDA**

- Marcaje carosabil
- Trotuar existent
- Bordura B20x25
- Bordura B10x15
- Arbore existent
- Spatiu verde existent

**PROIECTANT:**  
SC ADURO IMPEX SRL  
Adresa: Str. Witing, nr. 4  
Sector 1, Bucuresti  
Fax: +40 318 176 140  
e-mail: office@aduro.ro

**BENEFICIAR:**  
MUNICIPIUL SUCEAVA  
Adresa: Suceava, judetul Suceava, B-dul 1 Mai, nr. 5A

Şef proiect ing. Dragos ENACHI  
Proiectat peis. Adina VAIDES  
Desenat peis. Adina VAIDES

Scara: 1:500  
Data: 04.2023

**DENUMIRE PROIECT:**  
"SISTEM INTEGRAT DE MANAGEMENT ŞI MODELARE URBANĂ DESTINAT FLUIDIZĂRII TRAFICULUI ŞI ÎMBUNĂTĂŢIRII CALITĂŢII VIETII"

**DENUMIRE PLANSA:**  
PLAN DE SITUATIE EXISTENTA ALINIAMENTE STRADALE CALEA UNIRII

Proiect nr.: 044IF\_ADPDRSV  
Faza: D.A.L.I.  
Specialitate: PEISAGISTICA  
Rev: 00  
Planşa PSE-20