


PLAN DE SITUATIE EXISTENTA  
scara 1:500

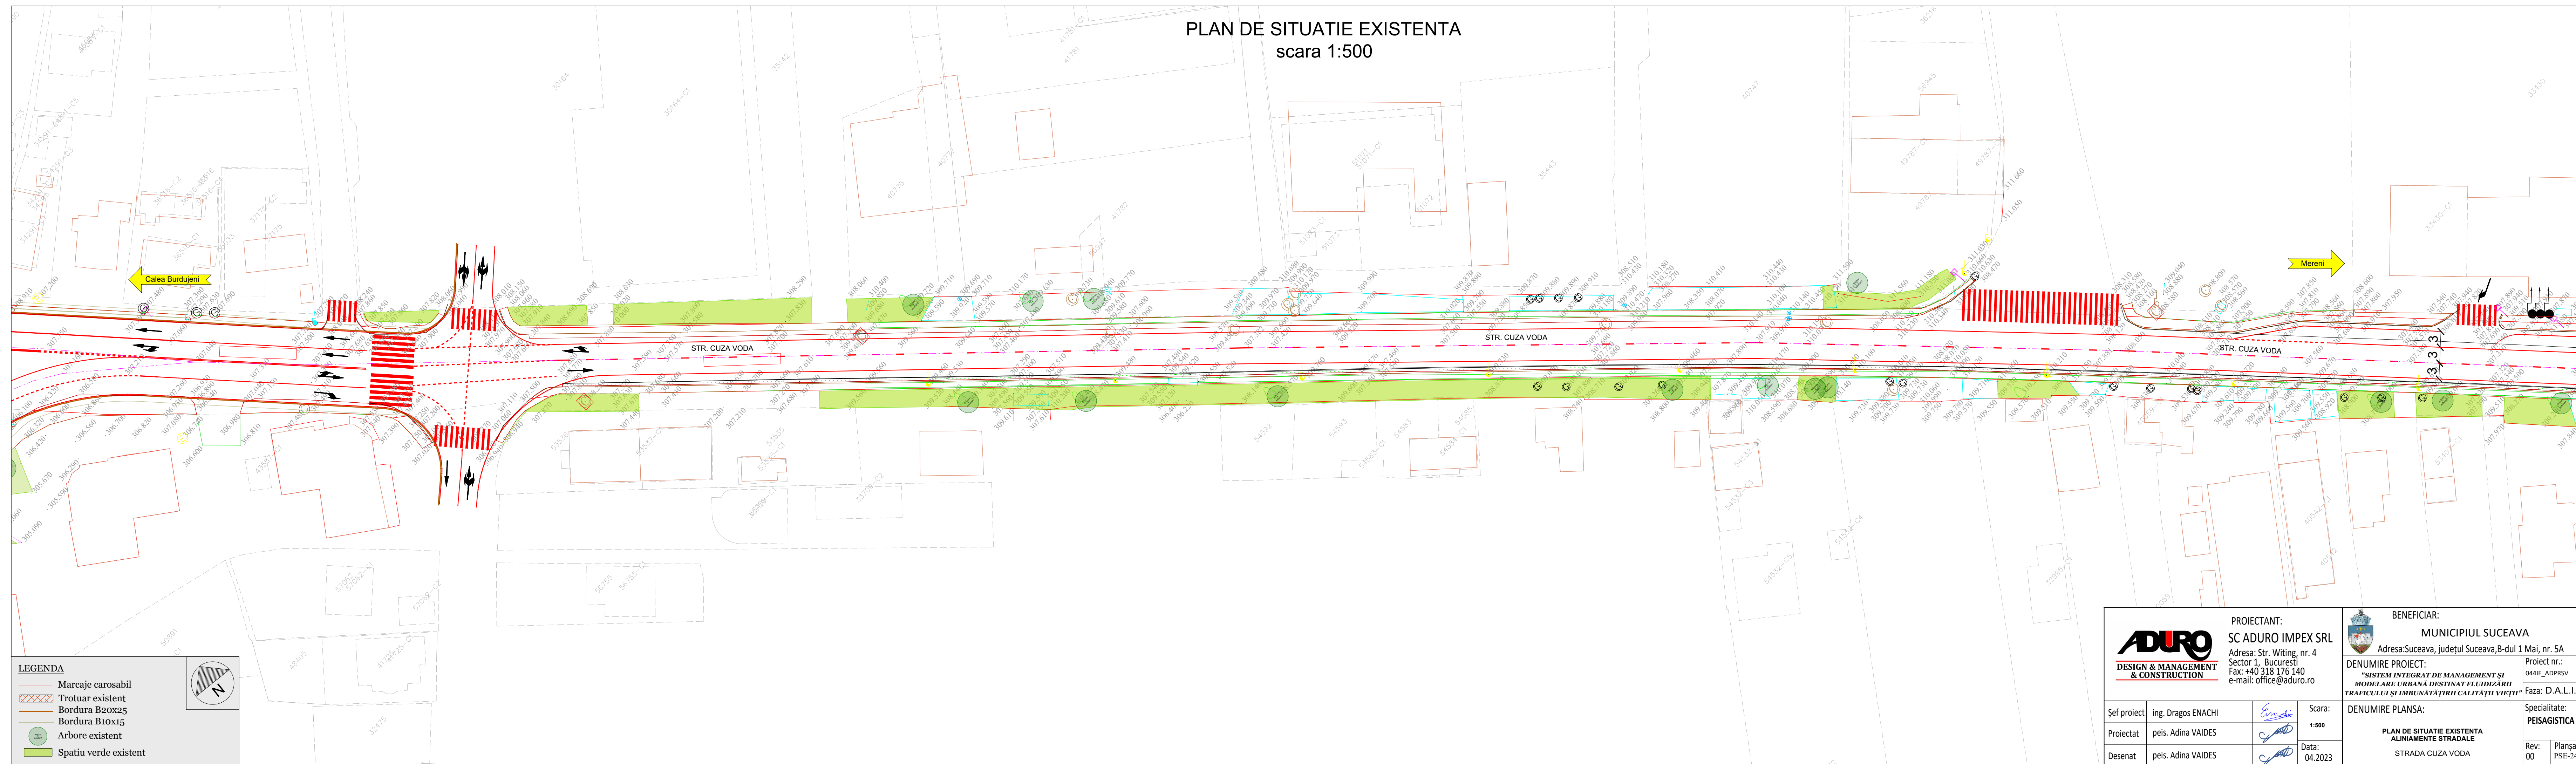

**LEGENDA**

- Marcaje carosabil
- Trotuar existent
- Bordura B20x25
- Bordura B10x15
- Arbore existent
- Spatiu verde existent

<b>ADURO</b> DESIGN & MANAGEMENT & CONSTRUCTION		PROIECTANT: <b>SC ADURO IMPEX SRL</b> Adresa: Str. Witing, nr. 4 Sector 1, Bucuresti Fax: +40 318 176 140 e-mail: office@aduro.ro		BENEFICIAR: <b>MUNICIPIUL SUCEAVA</b> Adresa: Suceava, județul Suceava, B-dul 1 Mai, nr. 5A	
Șef proiect ing. Dragos ENACHI Proiectat peis. Adina VAIDES Desenat peis. Adina VAIDES		DENUMIRE PROIECT: "SISTEM INTEGRAT DE MANAGEMENT ȘI MODELARE URBANĂ DESTINAT FLUIDIZĂRII TRAFICULUI ȘI ÎMBUNĂTĂȚIRII CALITĂȚII VIETII"		Proiect nr.: 0441F_ADRPSV Faza: D.A.L.I. Specialitate: <b>PEISAGISTICA</b>	
		DENUMIRE PLANSA: PLAN DE SITUATIE EXISTENTA ALINIAMENTE STRADALE STRADA CUZA VODA		Scara: 1:500 Data: 04.2023	
				Rev: 00 Planșa PSE-24	