


PLAN DE SITUATIE EXISTENTA
scara 1:500

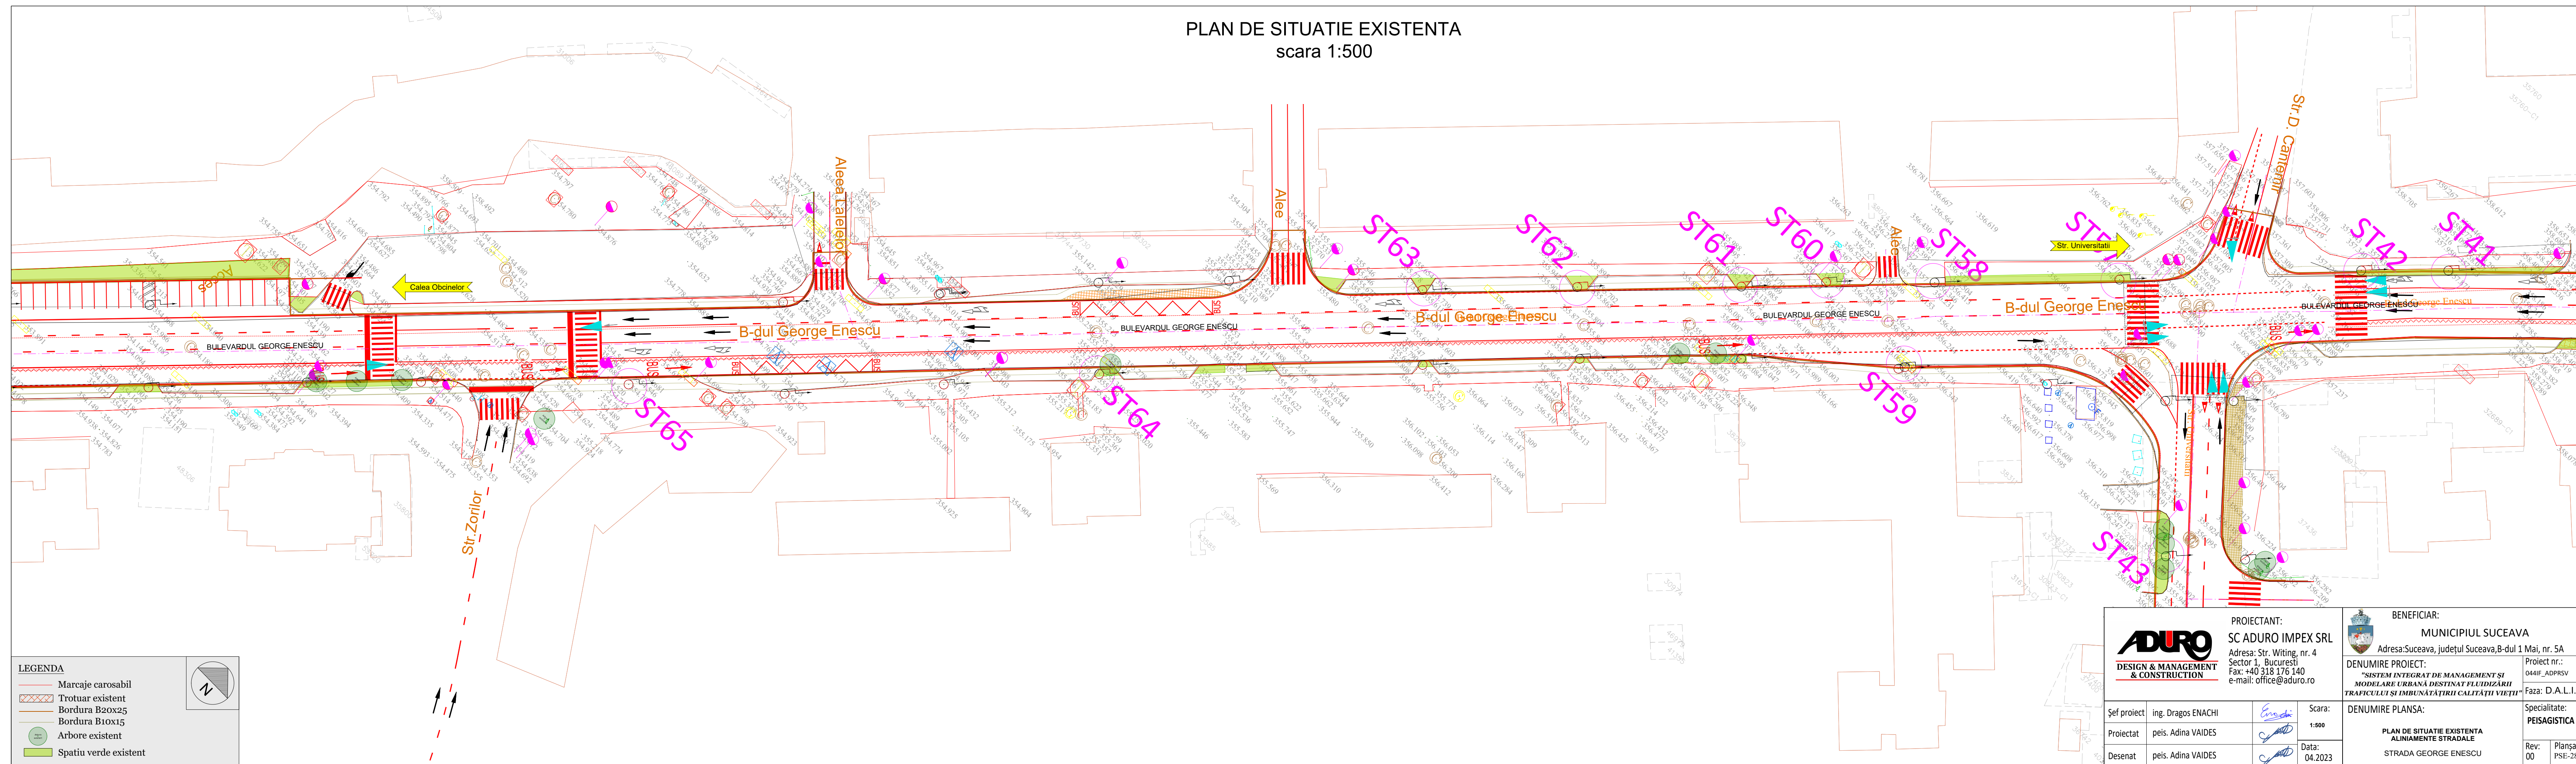

LEGENDA

	Marcaje carosabil
	Trotuar existent
	Bordura B20x25
	Bordura B10x15
	Arbore existent
	Spatiu verde existent

<p>PROIECTANT: SC ADURO IMPEX SRL Adresa: Str. Witing, nr. 4 Sector 1, Bucuresti Fax: +40 318 176 140 e-mail: office@aduro.ro</p>		<p>BENEFICIAR: MUNICIPIUL SUCEAVA Adresa: Suceava, judetul Suceava, B-dul 1 Mai, nr. 5A</p>	
<p>DENUMIRE PROIECT: "SISTEM INTEGRAT DE MANAGEMENT ŞI MODELARE URBANĂ DESTINAT FLUIDIZĂRII TRAFICULUI ŞI ÎMBUNĂTĂŢIRII CALITĂŢII VIETII"</p>		<p>Proiect nr.: 044IF_ADPRSV Faza: D.A.L.I.</p>	
<p>DENUMIRE PLANSA: PLAN DE SITUATIE EXISTENTA ALINIAMENTE STRADALE STRADA GEORGE ENESCU</p>		<p>Specialitate: PEISAGISTICA</p>	
Şef proiect	ing. Dragos ENACHI	Scara:	1:500
Proiectat	peis. Adina VAIDES	Data:	04.2023
Desenat	peis. Adina VAIDES	Rev:	00
		Planşa:	PSE-28