


PLAN DE SITUATIE EXISTENTA  
scara 1:500

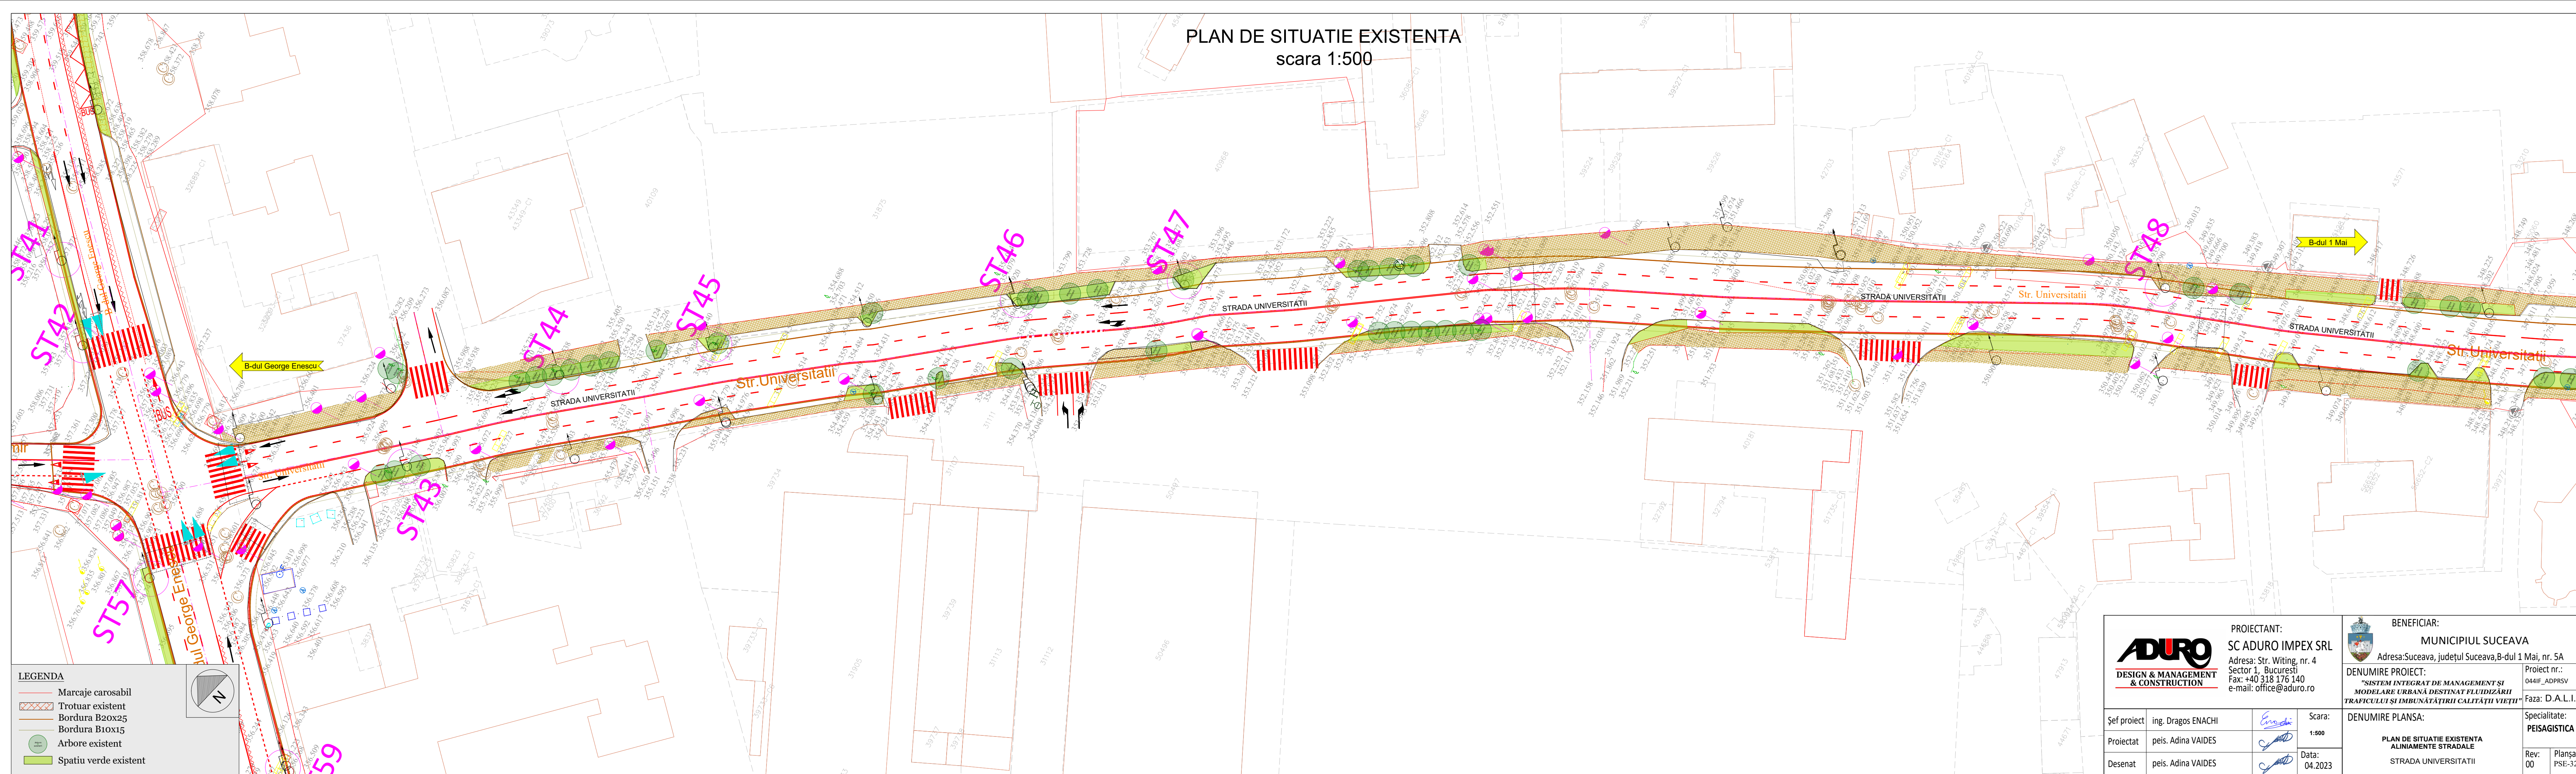

**LEGENDA**

- Marcaje carosabil
- Trotuar existent
- Bordura B20x25
- Bordura B10x15
- Arbore existent
- Spatiu verde existent

<b>PROIECTANT:</b> <b>SC ADURO IMPEX SRL</b> Adresa: Str. Witing, nr. 4 Sector 1, Bucuresti Fax: +40 318 176 140 e-mail: office@aduro.ro		<b>BENEFICIAR:</b> <b>MUNICIPIUL SUCEAVA</b> Adresa: Suceava, judetul Suceava, B-dul 1 Mai, nr. 5A	
Șef proiect: ing. Dragos ENACHI Proiectat: peis. Adina VAIDES Desenat: peis. Adina VAIDES		Proiect nr.: 0441F_ADPFRSV Faza: D.A.L.I. Specialitate: PEISAGISTICA Rev: 00 Planșa PSE-32	
Scara: 1:500 Data: 04.2023		<b>DENUMIRE PLANSA:</b> PLAN DE SITUATIE EXISTENTA ALINIAMENTE STRADALE STRADA UNIVERSITATII	