


PLAN DE SITUATIE EXISTENTA  
scara 1:500

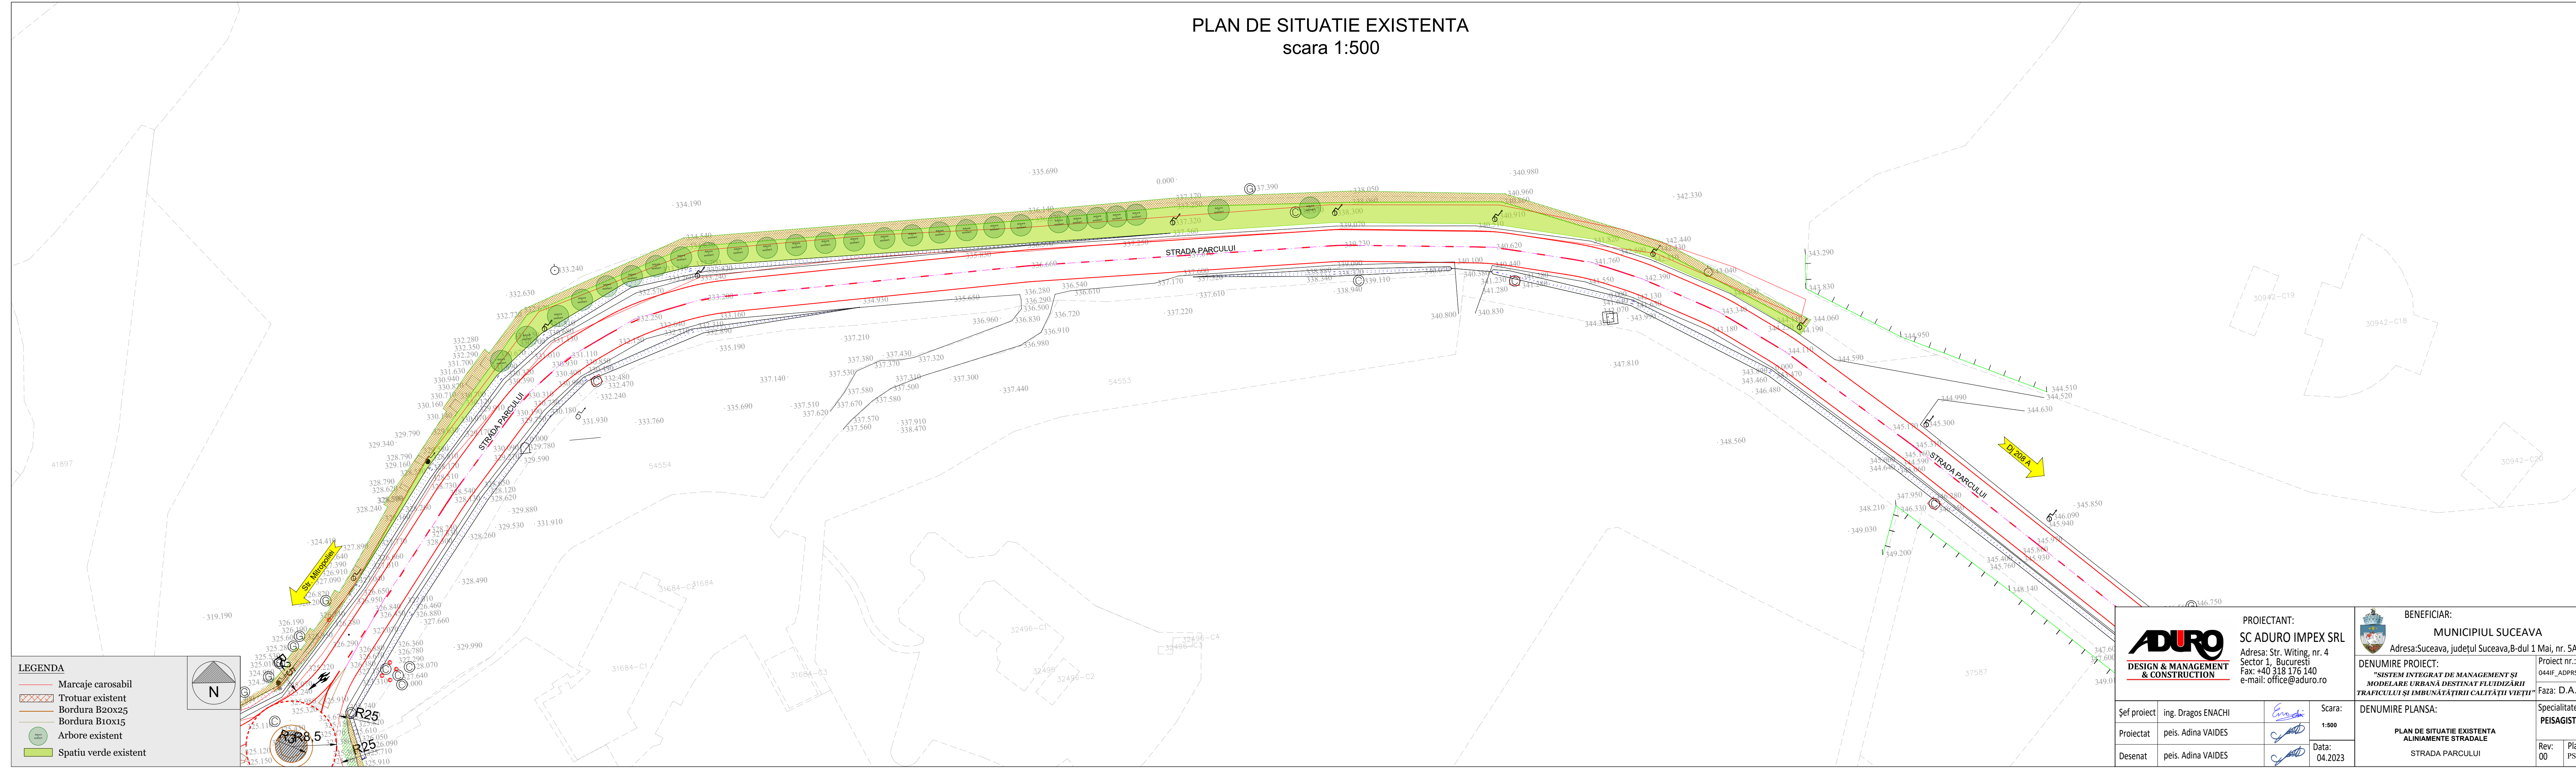

**LEGENDA**

- Marcaje carosabil
- Trotuar existent
- Bordura B20x25
- Bordura B10x15
- Arbore existent
- Spatiu verde existent

**ADURO**  
DESIGN & MANAGEMENT  
& CONSTRUCTION

Şef proiect	ing. Dragos ENACHI	<i>[Signature]</i>	Scara:	1:500
Proiectat	peis. Adina VAIDES	<i>[Signature]</i>	Data:	04.2023
Desenat	peis. Adina VAIDES	<i>[Signature]</i>		

PROIECTANT: <b>SC ADURO IMPEX SRL</b> Adresa: Str. Witing, nr. 4 Sector 1, Bucuresti Fax: +40 318 176 140 e-mail: office@aduro.ro		BENEFICIAR: <b>MUNICIPIUL SUCEAVA</b> Adresa: Suceava, judetul Suceava, B-dul 1 Mai, nr. 5A	
DENUMIRE PROIECT: "SISTEM INTEGRAT DE MANAGEMENT ŞI MODELARE URBANĂ DESTINAT FLUIDIZĂRII TRAFICULUI ŞI ÎMBUNĂTĂŢIRII CALITĂŢII VIETII"		Proiect nr.: 0441F_ADPRSV Faza: D.A.L.I.	
DENUMIRE PLANSA: PLAN DE SITUATIE EXISTENTA ALINIAMENTE STRADALE STRADA PARCULUI		Specialitate: PEISAGISTICA Rev: 00 Planşa PSE-35	