


PLAN DE SITUATIE EXISTENTA
scara 1:500

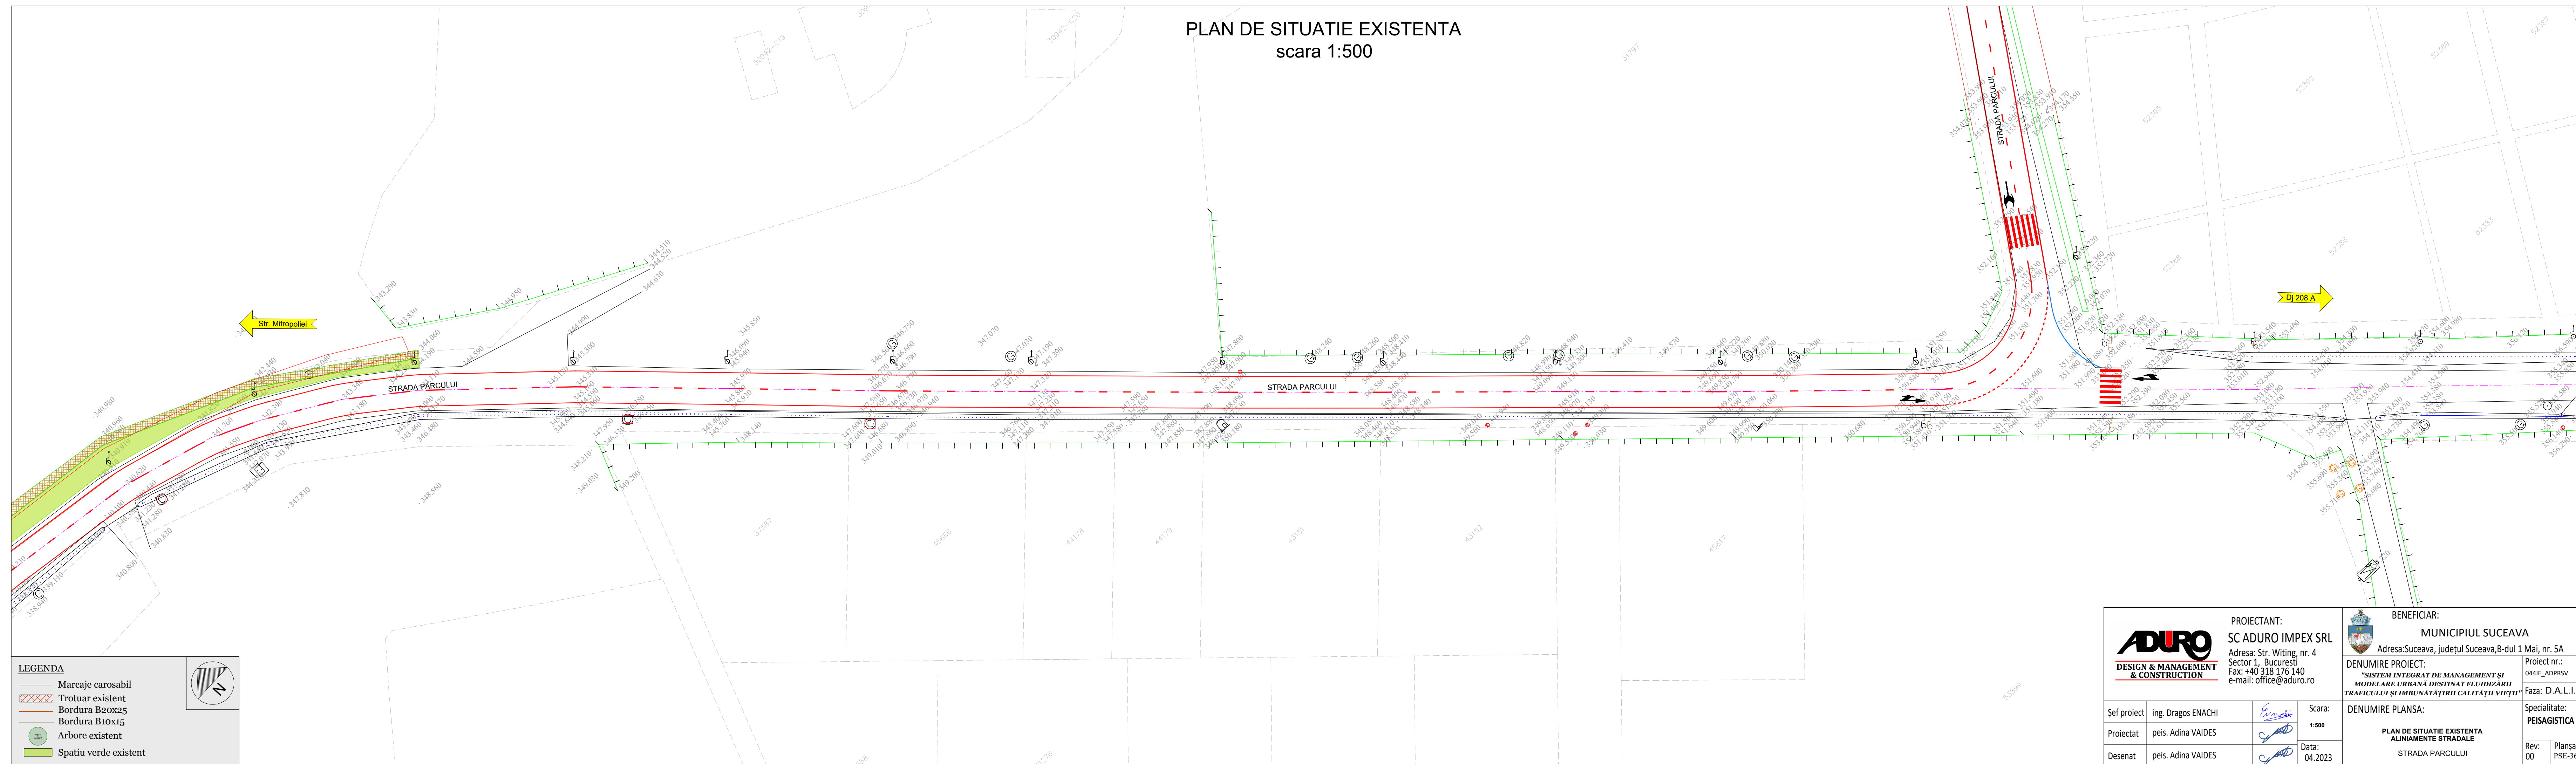

LEGENDA

- Marcaje carosabil
- Trotuar existent
- Bordura B20x25
- Bordura B10x15
- Arbore existent
- Spatiu verde existent

<p>PROIECTANT: SC ADURO IMPEX SRL Adresa: Str. Witing, nr. 4 Sector 1, Bucuresti Fax: +40 318 176 140 e-mail: office@aduro.ro</p>		<p>BENEFICIAR: MUNICIPIUL SUCEAVA Adresa: Suceava, judetul Suceava, B-dul 1 Mai, nr. 5A</p>	
		<p>DENUMIRE PROIECT: "SISTEM INTEGRAT DE MANAGEMENT SI MODELARE URBANA DESTINAT FLUIDIZĂRII TRAFICULUI SI IMBUNĂTĂȚIRII CALITĂȚII VIETII"</p>	
<p>Șef proiect ing. Dragos ENACHI</p>	<p>Proiectat peis. Adina VAIDES</p>	<p>Desenat peis. Adina VAIDES</p>	<p>Scara: 1:500 Data: 04.2023</p>
<p>DENUMIRE PLANSA: PLAN DE SITUATIE EXISTENTA ALINIAMENTE STRADALE STRADA PARCULUI</p>			<p>Proiect nr.: 044IF_ADPRSV Faza: D.A.L.I. Specialitate: PEISAGISTICA Rev: 00 Planșa PSE-36</p>