


PLAN DE SITUATIE EXISTENTA  
scara 1:500

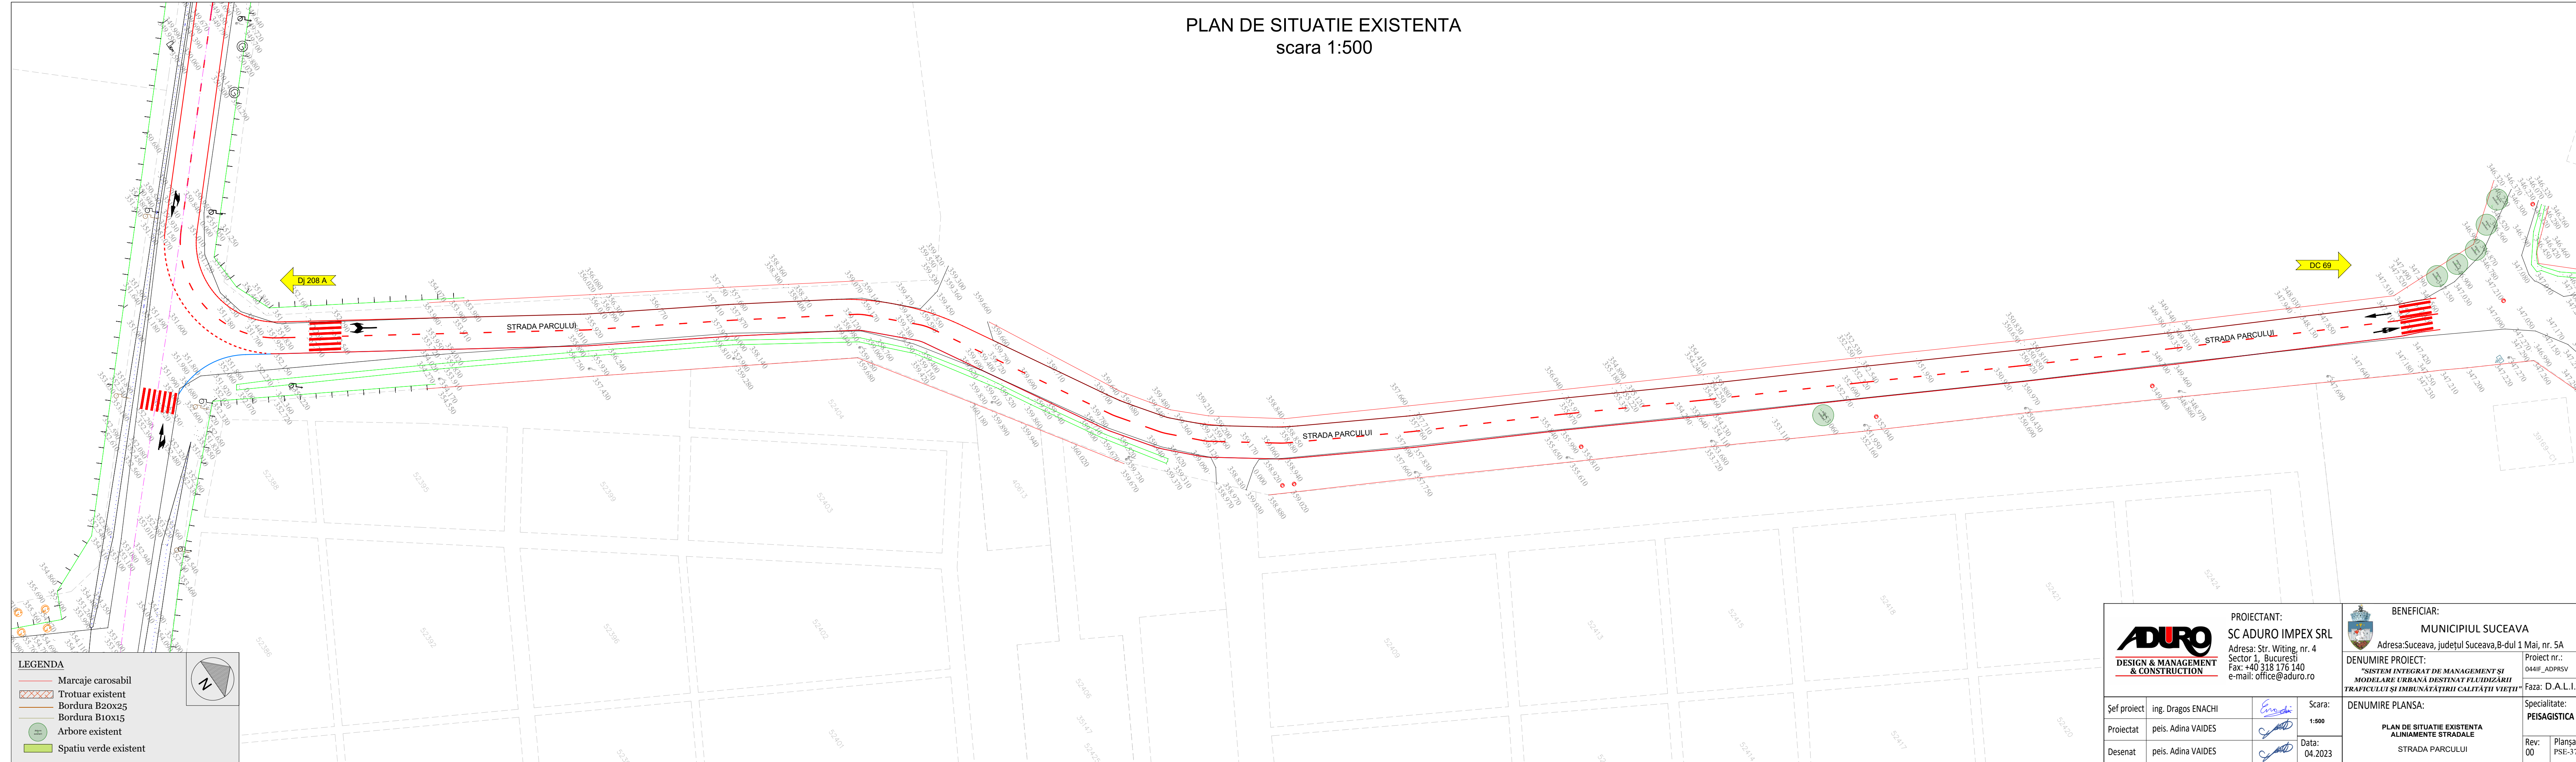

**LEGENDA**

|  |                       |
|--|-----------------------|
|  | Marcaje carosabil     |
|  | Trotuar existent      |
|  | Bordura B20x25        |
|  | Bordura B10x15        |
|  | Arbore existent       |
|  | Spatiu verde existent |

|  |  |  |  |   |  |
|--|--|--|--|---|--|
|  |  | PROIECTANT:<br><b>SC ADURO IMPEX SRL</b><br>Adresa: Str. Witing, nr. 4<br>Sector 1, Bucuresti<br>Fax: +40 318 176 140<br>e-mail: office@aduro.ro |  | BENEFICIAR:<br><b>MUNICIPIUL SUCEAVA</b><br>Adresa: Suceava, judetul Suceava, B-dul 1 Mai, nr. 5A   |  |
| Șef proiect: ing. Dragos ENACHI  |  | Proiectat: peis. Adina VAIDES  |  | Desenat: peis. Adina VAIDES   |  |
| Scara: 1:500   |  | Data: 04.2023  |  | Denumire proiect:<br>"SISTEM INTEGRAT DE MANAGEMENT ȘI MODELARE URBANĂ DESTINAT FLUIDIZĂRII TRAFICULUI ȘI ÎMBUNĂTĂȚIRII CALITĂȚII VIETII" |  |
| Denumire planșa:<br>PLAN DE SITUATIE EXISTENTA ALINIAMENTE STRADALE<br>STRADA PARCULUI |  | Proiect nr.: 0441F_ADPRSV<br>Faza: D.A.L.I.  |  | Specialitate:<br>PEISAGISTICA   |  |
| Rev: 00  |  | Planșa PSE-37  |  | Date: 04.2023   |  |