


PLAN DE SITUATIE EXISTENTA
scara 1:500

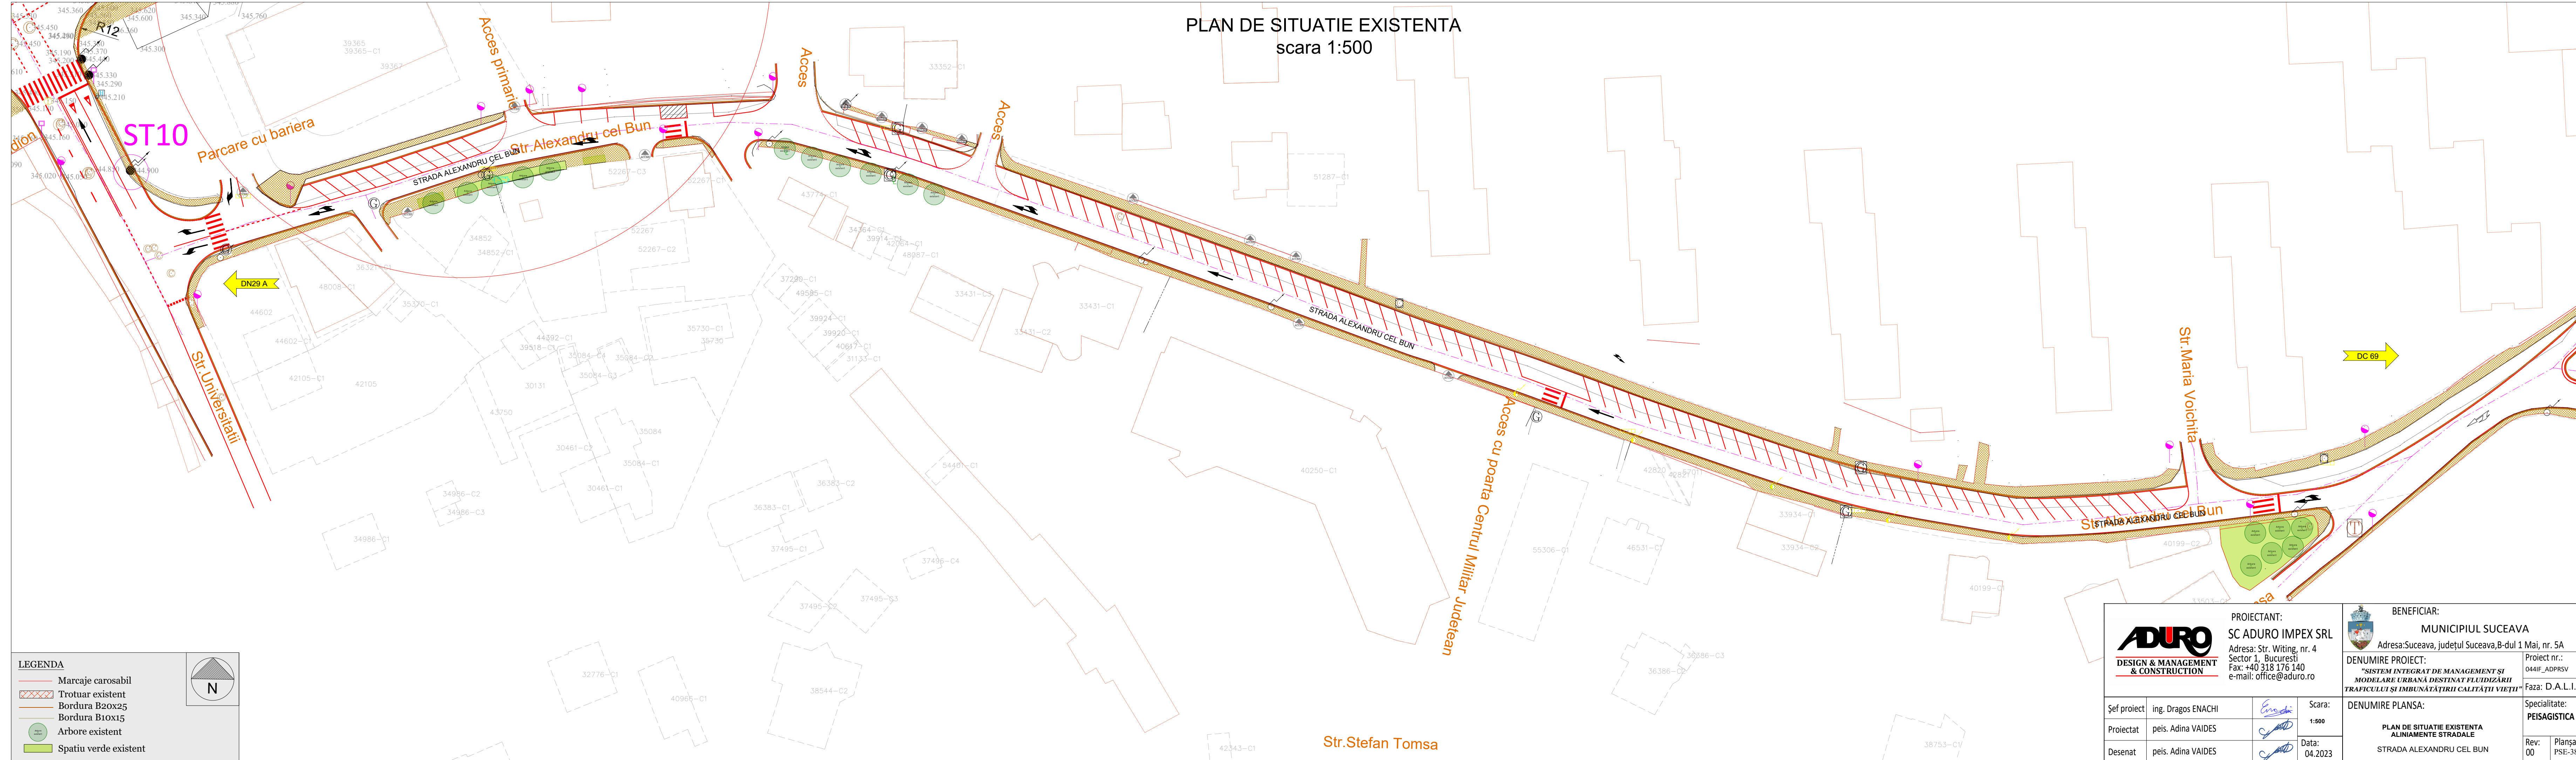

LEGENDA

	Marcaje carosabil
	Trotuar existent
	Bordura B20x25
	Bordura B10x15
	Arbore existent
	Spatiu verde existent

PROIECTANT: SC ADURO IMPEX SRL Adresa: Str. Witing, nr. 4 Sector 1, Bucuresti Fax: +40 318 176 140 e-mail: office@aduro.ro		BENEFICIAR: MUNICIPIUL SUCEAVA Adresa: Suceava, judetul Suceava, B-dul 1 Mai, nr. 5A	
Șef proiect: ing. Dragos ENACHI Proiectat: peis. Adina VAIDES Desenat: peis. Adina VAIDES		Denumire proiect: "SISTEM INTEGRAT DE MANAGEMENT ȘI MODELARE URBANĂ DESTINAT FLUIDIZĂRII TRAFICULUI ȘI ÎMBUNĂTĂȚIRII CALITĂȚII VIETII"	
Data: 04.2023		Denumire planșa: PLAN DE SITUATIE EXISTENTA ALINIAMENTE STRADALE STRADA ALEXANDRU CEL BUN	
Scara: 1:500		Proiect nr.: 0441F_ADRPV Faza: D.A.L.I. Specialitate: PEISAGISTICA Rev: 00 Planșa PSE-38	