


PLAN DE SITUATIE EXISTENTA
scara 1:500

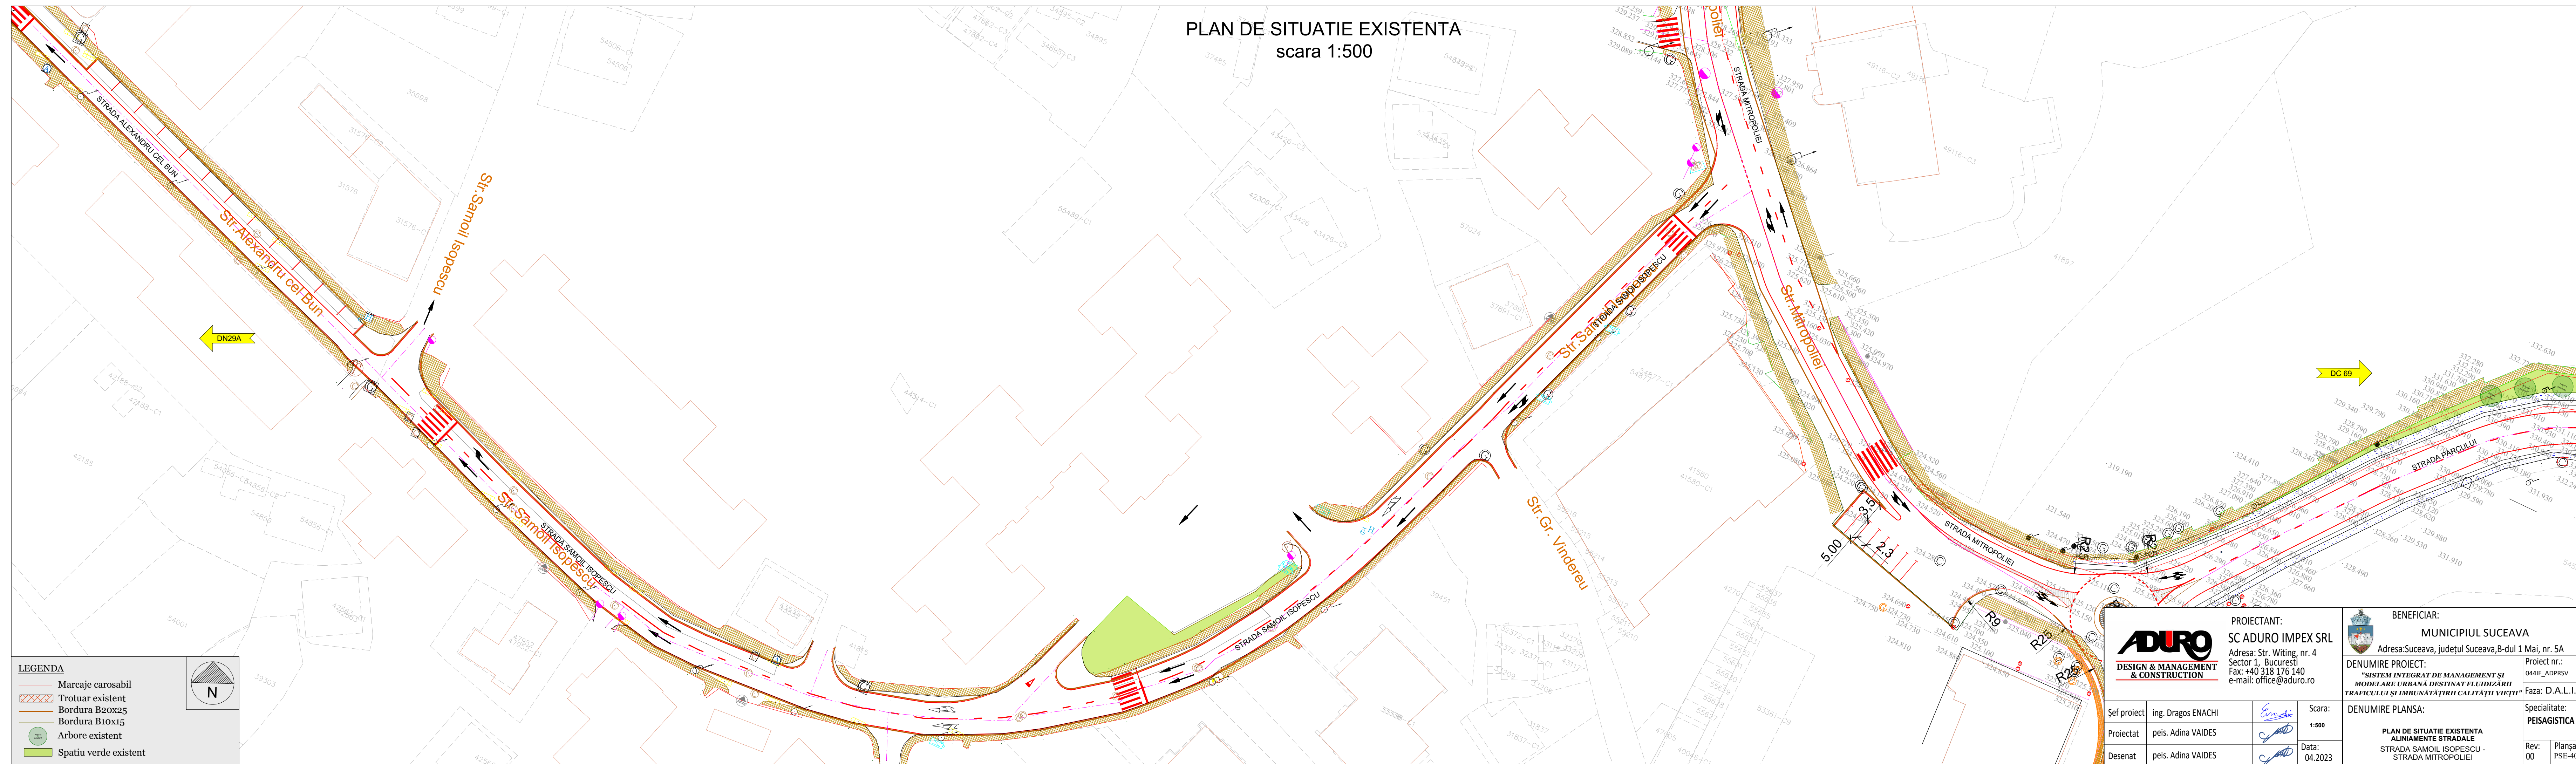

LEGENDA

	Marcaje carosabil
	Trotuar existent
	Bordura B20x25
	Bordura B10x15
	Arbore existent
	Spatiu verde existent

<p>PROIECTANT: SC ADURO IMPEX SRL Adresa: Str. Witing, nr. 4 Sector 1, Bucuresti Fax: +40 318 176 140 e-mail: office@aduro.ro</p>		<p>BENEFICIAR: MUNICIPIUL SUCEAVA Adresa: Suceava, judetul Suceava, B-dul 1 Mai, nr. 5A</p>	
<p>Şef proiect ing. Dragos ENACHI</p>		<p>Proiectat peis. Adina VAIDES</p>	
<p>Desenat peis. Adina VAIDES</p>		<p>Scara: 1:500 Data: 04.2023</p>	
<p>DENUMIRE PROIECT: "SISTEM INTEGRAT DE MANAGEMENT ŞI MODELARE URBANĂ DESTINAT FLUIDIZĂRII TRAFICULUI ŞI ÎMBUNĂTĂŢIRII CALITĂŢII VIETII"</p>		<p>DENUMIRE PLANSA: PLAN DE SITUATIE EXISTENTA ALINIAMENTE STRADALE STRADA SAMOIL ISOPESCU - STRADA MITROPOLIEI</p>	
<p>Proiect nr.: 0441F_ADPRSV Faza: D.A.L.I.</p>		<p>Specialitate: PEISAGISTICA Rev: 00 Planşa PSE-40</p>	