


PLAN DE SITUATIE EXISTENTA
scara 1:500

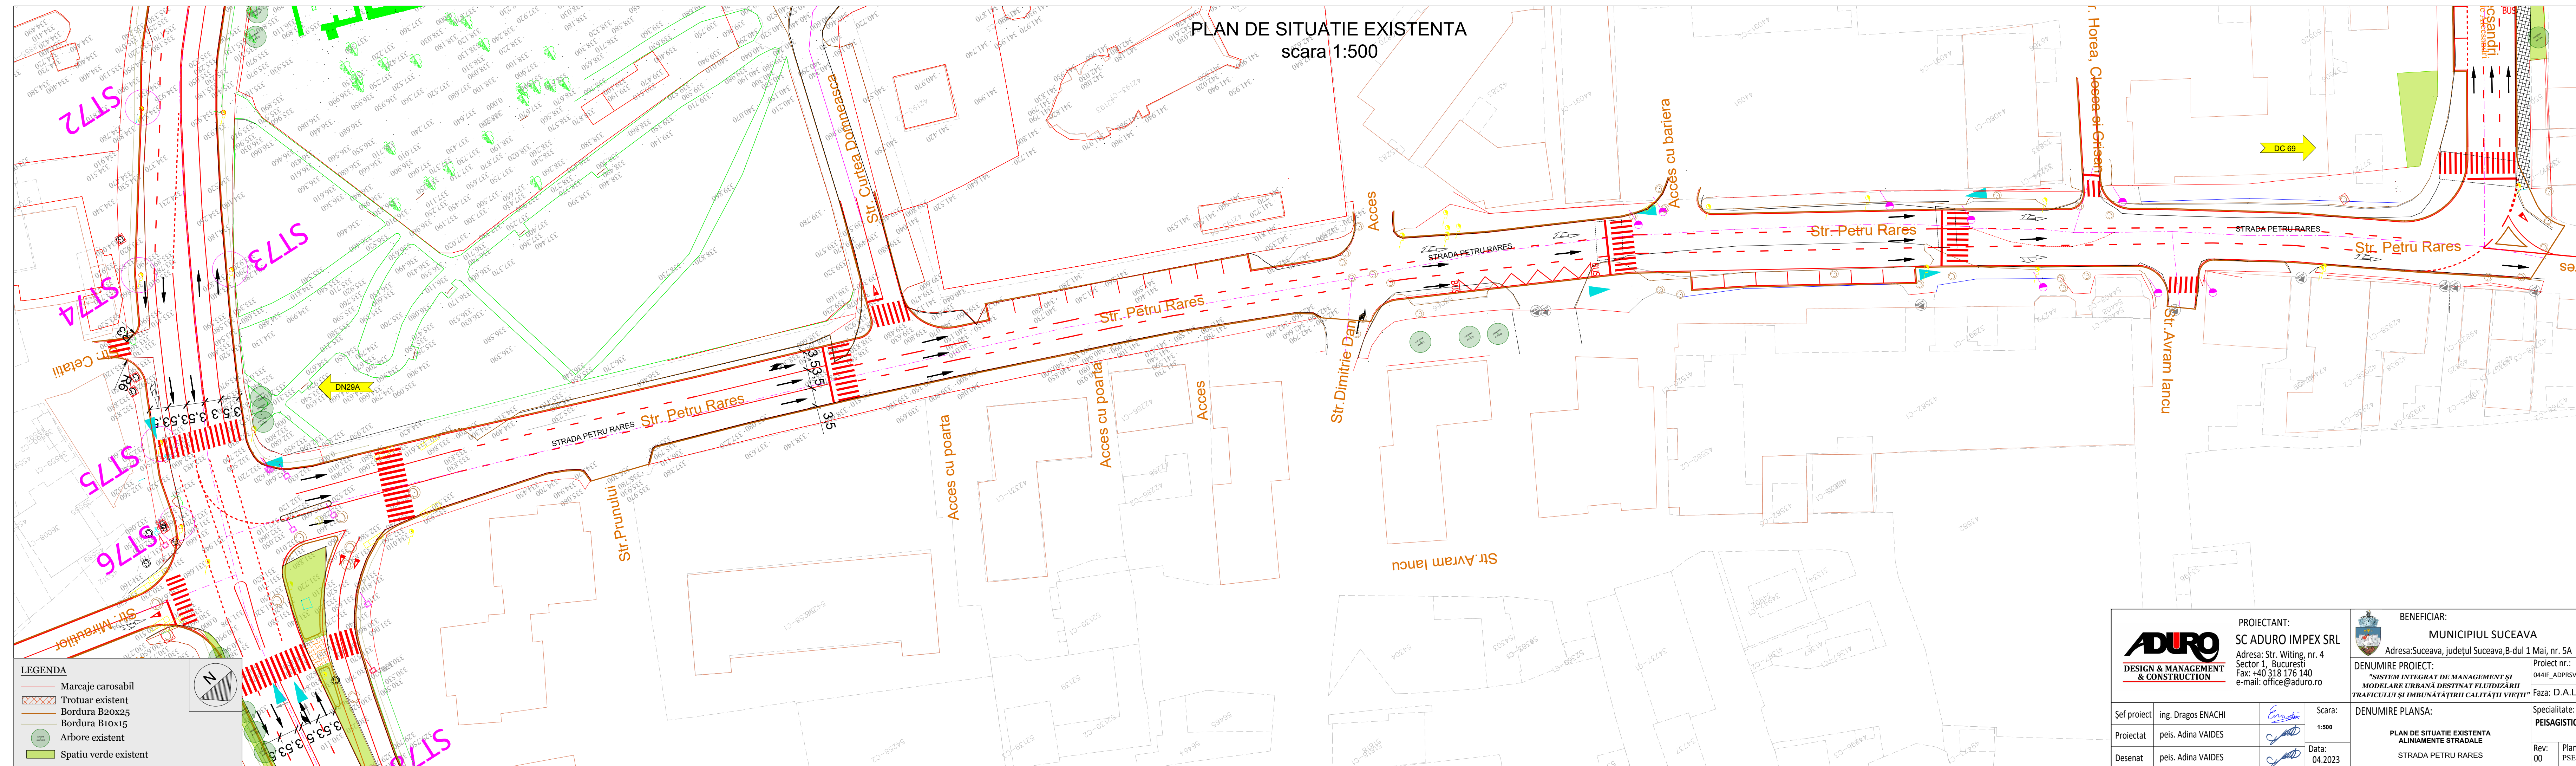

LEGENDA

- Marcaje carosabil
- Trotuar existent
- Bordura B20x25
- Bordura B10x15
- Arbore existent
- Spatiu verde existent

PROIECTANT:
SC ADURO IMPEX SRL
Adresa: Str. Witing, nr. 4
Sector 1, Bucuresti
Fax: +40 318 176 140
e-mail: office@aduro.ro

BENEFICIAR:
MUNICIPIUL SUCEAVA
Adresa: Suceava, judetul Suceava, B-dul 1 Mai, nr. 5A

Şef proiect: ing. Dragos ENACHI
Proiectat: peis. Adina VAIDES
Desenat: peis. Adina VAIDES

Scara: 1:500
Data: 04.2023

DENUMIRE PROIECT:
"SISTEM INTEGRAT DE MANAGEMENT ŞI MODELARE URBANĂ DESTINAT FLUIDIZĂRII TRAFICULUI ŞI ÎMBUNĂTĂŢIRII CALITĂŢII VIETII"

DENUMIRE PLANSA:
PLAN DE SITUATIE EXISTENTA ALINIAMENTE STRADALE STRADA PETRU RARES

Proiect nr.: 0441F_ADRPSV
Faza: D.A.L.I.
Specialitate: PEISAGISTICA
Rev: 00
Planşa: PSE-41