


PLAN DE SITUATIE PROPUSA  
scara 1:500

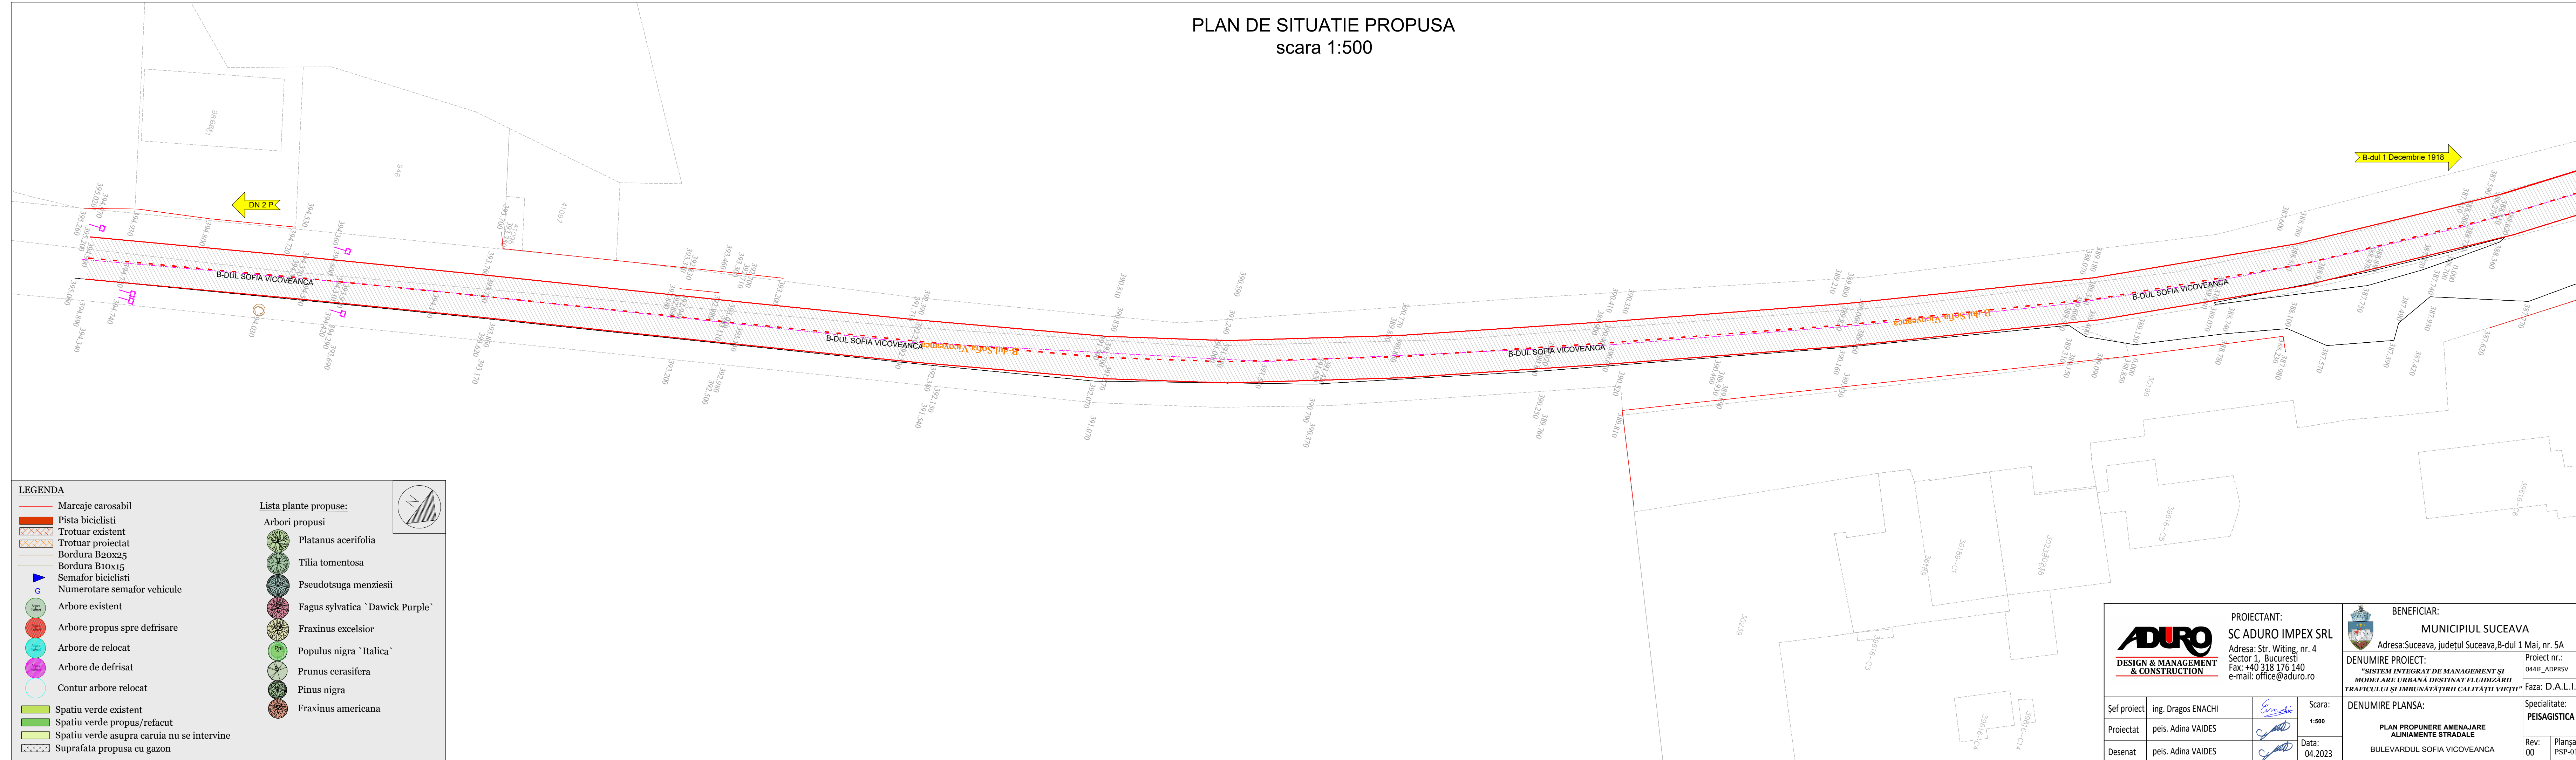

**LEGENDA**

- Marcaje carosabil
- Pista biciclisti
- ▨ Trotuar existent
- ▨ Trotuar proiectat
- ▨ Bordura B20x25
- ▨ Bordura B10x15
- ▶ Semafor biciclisti
- G Numerotare semafor vehicule
- Arbore existent
- Arbore propus spre defrisare
- Arbore de relocat
- Arbore de defrisat
- Contur arbore relocat
- Spatiu verde existent
- Spatiu verde propus/refacut
- Spatiu verde asupra caruia nu se intervine
- ▨ Suprafata propusa cu gazon

**Lista plante propuse:**

**Arbori propusi**

- Platanus acerifolia
- Tilia tomentosa
- Pseudotsuga menziesii
- Fagus sylvatica `Dawick Purple`
- Fraxinus excelsior
- Populus nigra `Italica`
- Prunus cerasifera
- Pinus nigra
- Fraxinus americana

<p><b>PROIECTANT:</b> SC ADURO IMPEX SRL Adresa: Str. Witing, nr. 4 Sector 1, Bucuresti Fax: +40 318 176 140 e-mail: office@aduro.ro</p>		<p><b>BENEFICIAR:</b> MUNICIPIUL SUCEAVA Adresa: Suceava, judetul Suceava, B-dul 1 Mai, nr. 5A</p>	
<p>Şef proiect: ing. Dragos ENACHI</p>		<p>Scara: 1:500</p>	
<p>Proiectat: peis. Adina VAIDES</p>		<p>Data: 04.2023</p>	
<p>Desenat: peis. Adina VAIDES</p>		<p><b>DENUMIRE PLANSA:</b> PLAN PROPUNERE AMENAJARE ALINIAMENTE STRADALE BULEVARDUL SOFIA VICOVEANCA</p>	
<p>Proiect nr.: 0441F_ADPRSV</p>		<p>Faza: D.A.L.I.</p>	
<p>Specialitate: PEISAGISTICA</p>		<p>Rev: 00    Planşa PSP-01</p>	