


PLAN DE SITUATIE PROPUSA  
scara 1:500

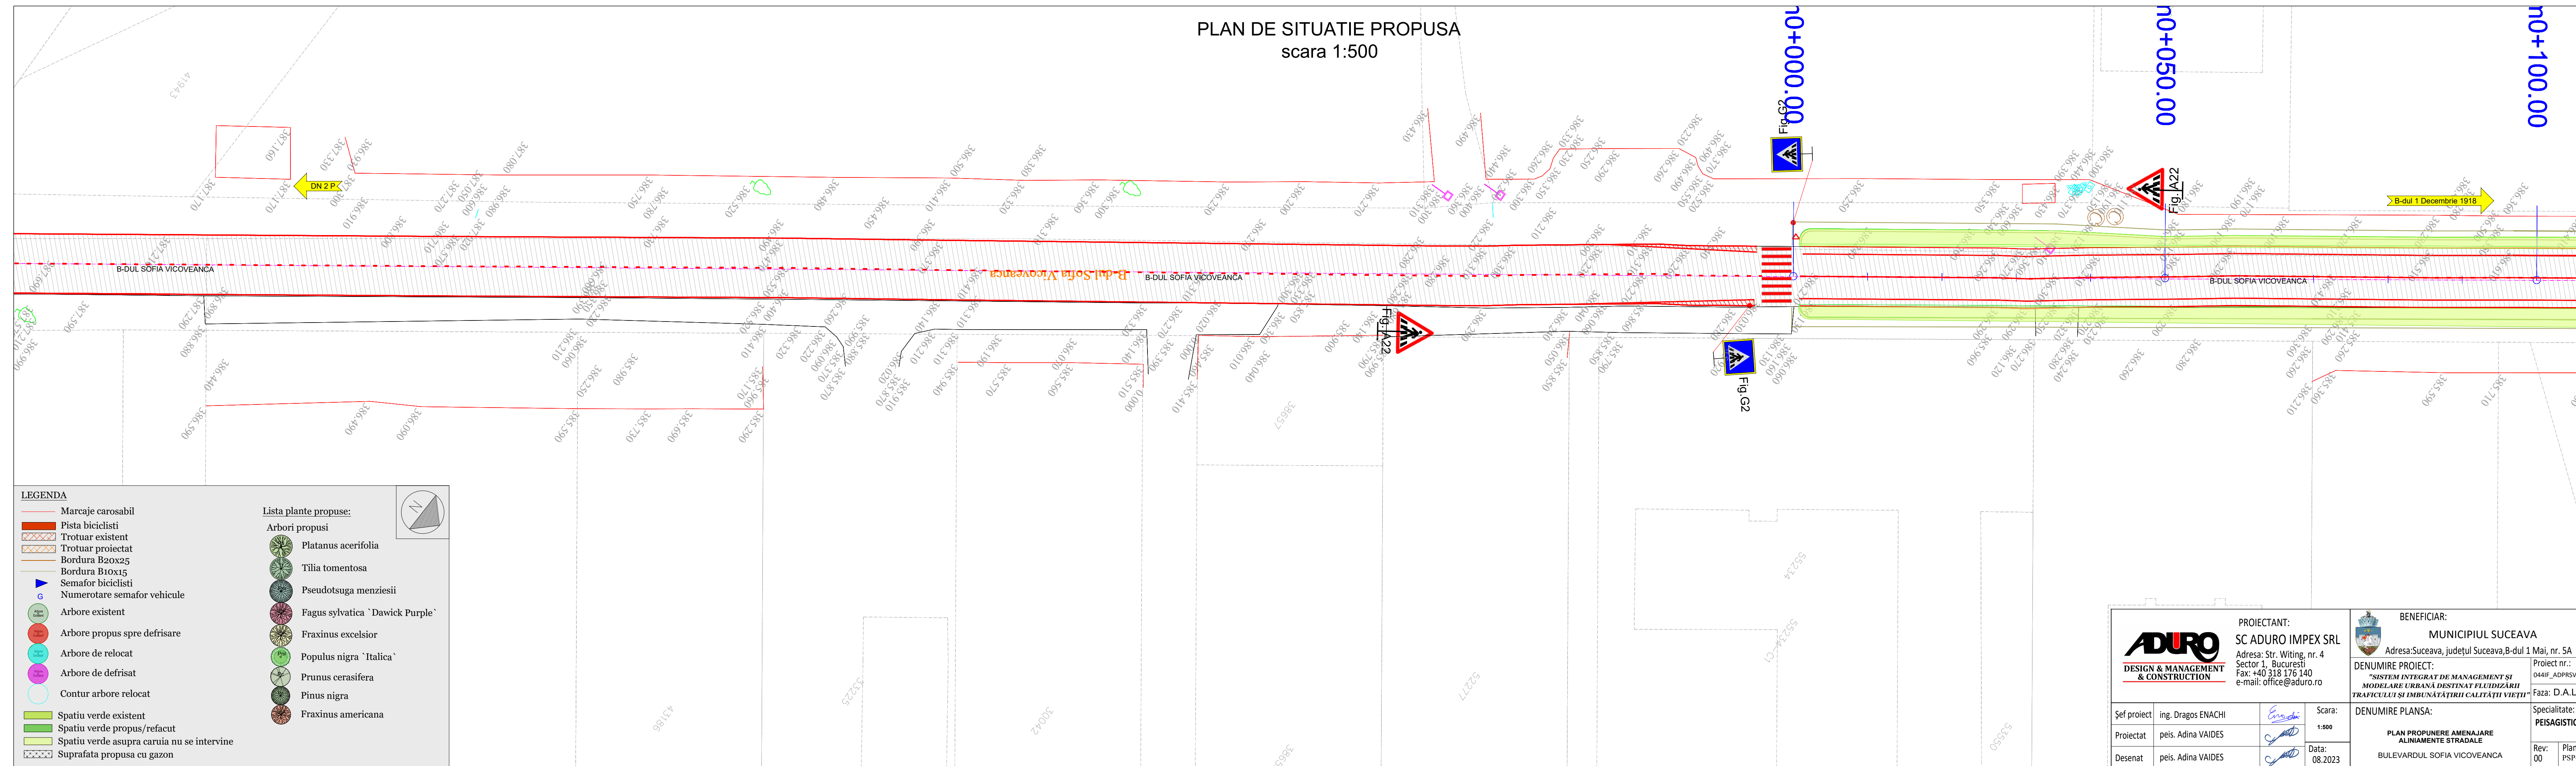

LEGENDA	
	Marcaje carosabil
	Pista biciclisti
	Trotuar existent
	Trotuar proiectat
	Bordura B20x25
	Bordura B10x15
	Semafor biciclisti
	Numerotare semafor vehicule
	Arbore existent
	Arbore propus spre defrisare
	Arbore de relocat
	Arbore de defrisat
	Contur arbore relocat
	Spatiu verde existent
	Spatiu verde propus/refacut
	Spatiu verde asupra caruia nu se intervine
	Suprafata propusa cu gazon

Lista plante propuse:	
	Arbori propusi
	Platanus acerifolia
	Tilia tomentosa
	Pseudotsuga menziesii
	Fagus sylvatica `Dawick Purple`
	Fraxinus excelsior
	Populus nigra `Italica`
	Prunus cerasifera
	Pinus nigra
	Fraxinus americana

<b>PROIECTANT:</b> SC ADURO IMPEX SRL Adresa: Str. Witing, nr. 4 Sector 1, Bucuresti Fax: +40 318 176 140 e-mail: office@aduro.ro		<b>BENEFICIAR:</b> MUNICIPIUL SUCEAVA Adresa: Suceava, judetul Suceava, B-dul 1 Mai, nr. 5A	
Proiectat peis. Adina VAIDES Desenat peis. Adina VAIDES		Proiect nr.: 0441F_ADPRSV Faza: D.A.L.I. Specialitate: PEISAGISTICA Rev: 00 Planşa PSP-02	
Şef proiect ing. Dragos ENACHI Data: 08.2023		Denumire proiect: "SISTEM INTEGRAT DE MANAGEMENT ŞI MODELARE URBANĂ DESTINAT FLUIDIZĂRII TRAFICULUI ŞI ÎMBUNĂTĂŢIRII CALITĂŢII VIETII" Denumire planşa: PLAN PROPUNERE AMENAJARE ALINIAMENTE STRADALE BULEVARDUL SOFIA VICOVEANCA	