


PLAN DE SITUATIE PROPUSA
scara 1:500

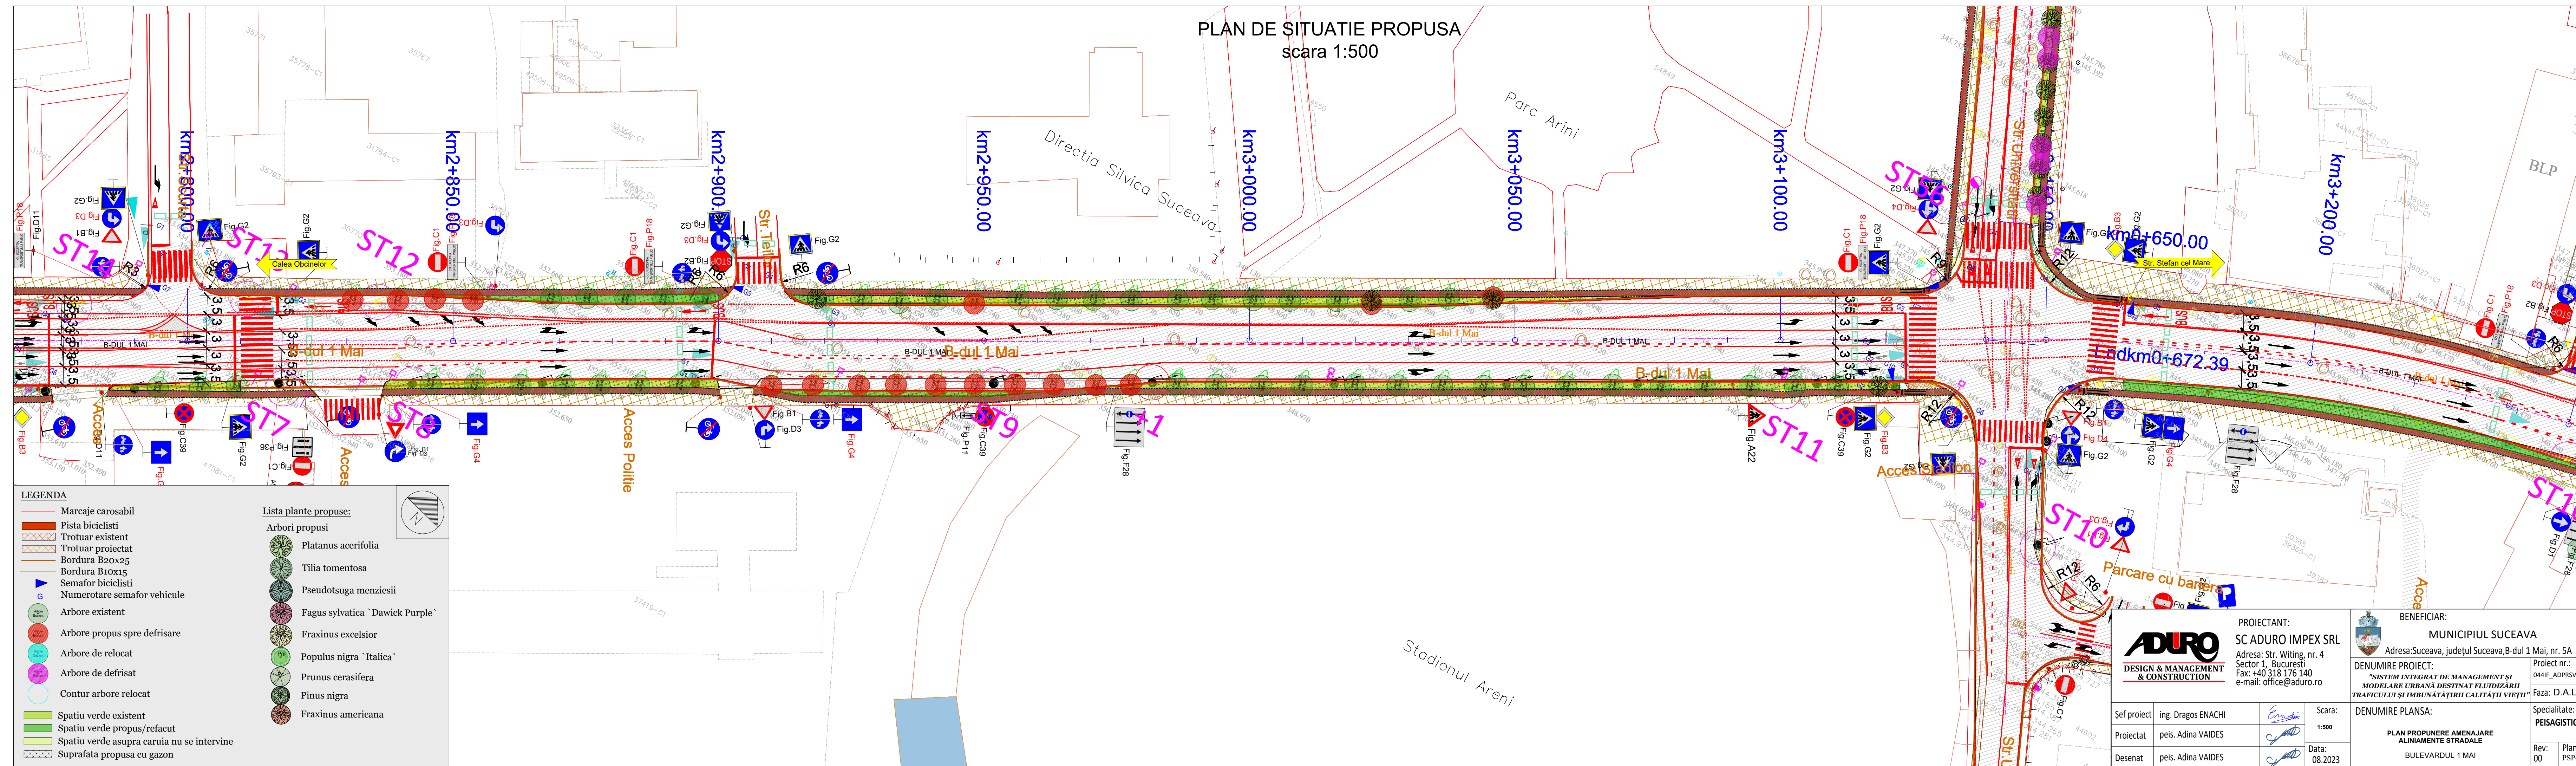

LEGENDA

	Marcaje carosabil		Arbore existent
	Pista biciclisti		Arbore propus spre defrisare
	Trotuar existent		Arbore de relocat
	Trotuar proiectat		Arbore de defrisat
	Bordura B20x25		Contur arbore relocat
	Bordura B10x15		Spatiu verde existent
	Semafor biciclisti		Spatiu verde propus/refacut
	Numerotare semafor vehicule		Spatiu verde asupra caruia nu se intervine
	Arbore existent		Suprafata propusa cu gazon
	Arbore propus spre defrisare		
	Arbore de relocat		
	Arbore de defrisat		
	Contur arbore relocat		

Lista plante propuse:

Arbori propusi

	Platanus acerifolia
	Tilia tomentosa
	Pseudotsuga menziesii
	Fagus sylvatica 'Dawick Purple'
	Fraxinus excelsior
	Populus nigra 'Italica'
	Prunus cerasifera
	Pinus nigra
	Fraxinus americana

 ADURO DESIGN & MANAGEMENT & CONSTRUCTION		PROIECTANT: SC ADURO IMPEX SRL Adresa: Str. Witing, nr. 4 Sector 1, Bucuresti Fax: +40 318 176 140 e-mail: office@aduro.ro	BENEFICIAR: MUNICIPIUL SUCEAVA Adresa: Suceava, judetul Suceava, B-dul 1 Mai, nr. 5A
Șef proiect ing. Dragos ENACHI		Scara: 1:500	DENUMIRE PROIECT: "SISTEM INTEGRAT DE MANAGEMENT ȘI MODELARE URBANĂ DESTINAT FLUIDIZĂRII TRAFICULUI ȘI ÎMBUNĂTĂȚIRII CALITĂȚII VIETII"
Proiectat peis. Adina VAIDES		Data: 08.2023	DENUMIRE PLANSA: PLAN PROPUNERE AMENAJARE ALINIAMENTE STRADALE BULEVARDUL 1 MAI
Desenat peis. Adina VAIDES			Proiect nr.: 0441F_ADPRSV Faza: D.A.L.I. Specialitate: PEISAGISTICA Rev: 00 Planșa PSP-09