

LEGENDA


- Marcaje carosabil
- Pista biciclisti
- Trotuar existent
- Trotuar proiectat
- Bordura B20x25
- Bordura B10x15
- Semafor biciclisti
- Numerotare semafor vehicule
- Arbore existent
- Arbore propus spre defrisare
- Arbore de relocat
- Arbore de defrisat
- Contur arbore relocat
- Spatiu verde existent
- Spatiu verde propus/refacut
- Spatiu verde asupra caruia nu se intervine
- Suprafata propusa cu gazon

Lista plante propuse:

Arbori propusi

- Platanus acerifolia
- Tilia tomentosa
- Pseudotsuga menziesii
- Fagus sylvatica `Dawick Purple`
- Fraxinus excelsior
- Populus nigra `Italica`
- Prunus cerasifera
- Pinus nigra
- Fraxinus americana

PLAN DE SITUATIE PROPUSA
scara 1:500

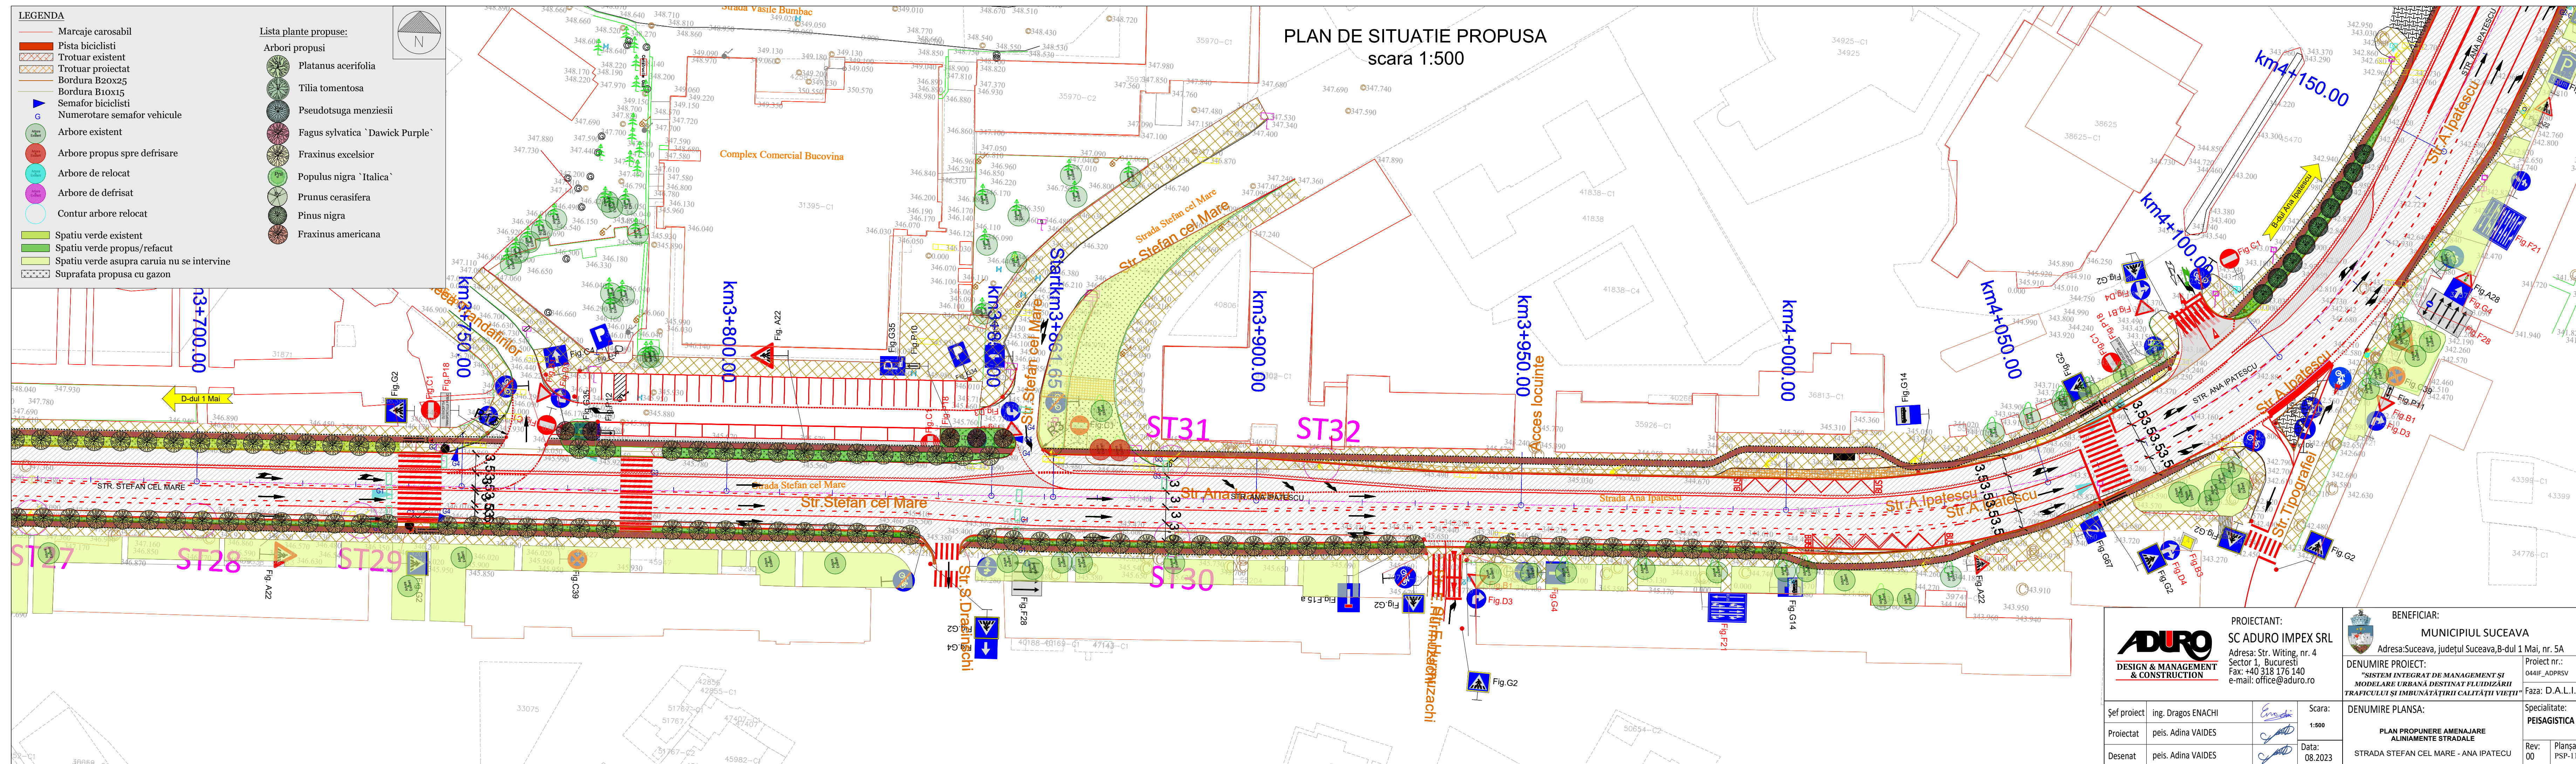

PROIECTANT: SC ADURO IMPEX SRL Adresa: Str. Witing, nr. 4 Sector 1, Bucuresti Fax: +40 318 176 140 e-mail: office@aduro.ro		BENEFICIAR: MUNICIPIUL SUCEAVA Adresa: Suceava, judetul Suceava, B-dul 1 Mai, nr. 5A	
ADURO DESIGN & MANAGEMENT & CONSTRUCTION		DENUMIRE PROIECT: "SISTEM INTEGRAT DE MANAGEMENT SI MODELARE URBANA DESTINAT FLUIDIZARII TRAFICULUI SI IMBUNATĂȚIRII CALITĂȚII VIETII"	
Șef proiect: ing. Dragos ENACHI		Proiectat: peis. Adina VAIDES	
Desenat: peis. Adina VAIDES		Scara: 1:500 Data: 08.2023	
DENUMIRE PLANSA: PLAN PROPUNERE AMENAJARE ALINIAMENTE STRADALE STRADA STEFAN CEL MARE - ANA IPATECU		Proiect nr.: 0441F_ADP/RSV Faza: D.A.L.I. Specialitate: PEISAGISTICA Rev: 00 Planșa: PSP-11	