


PLAN DE SITUATIE PROPUSA  
scara 1:500

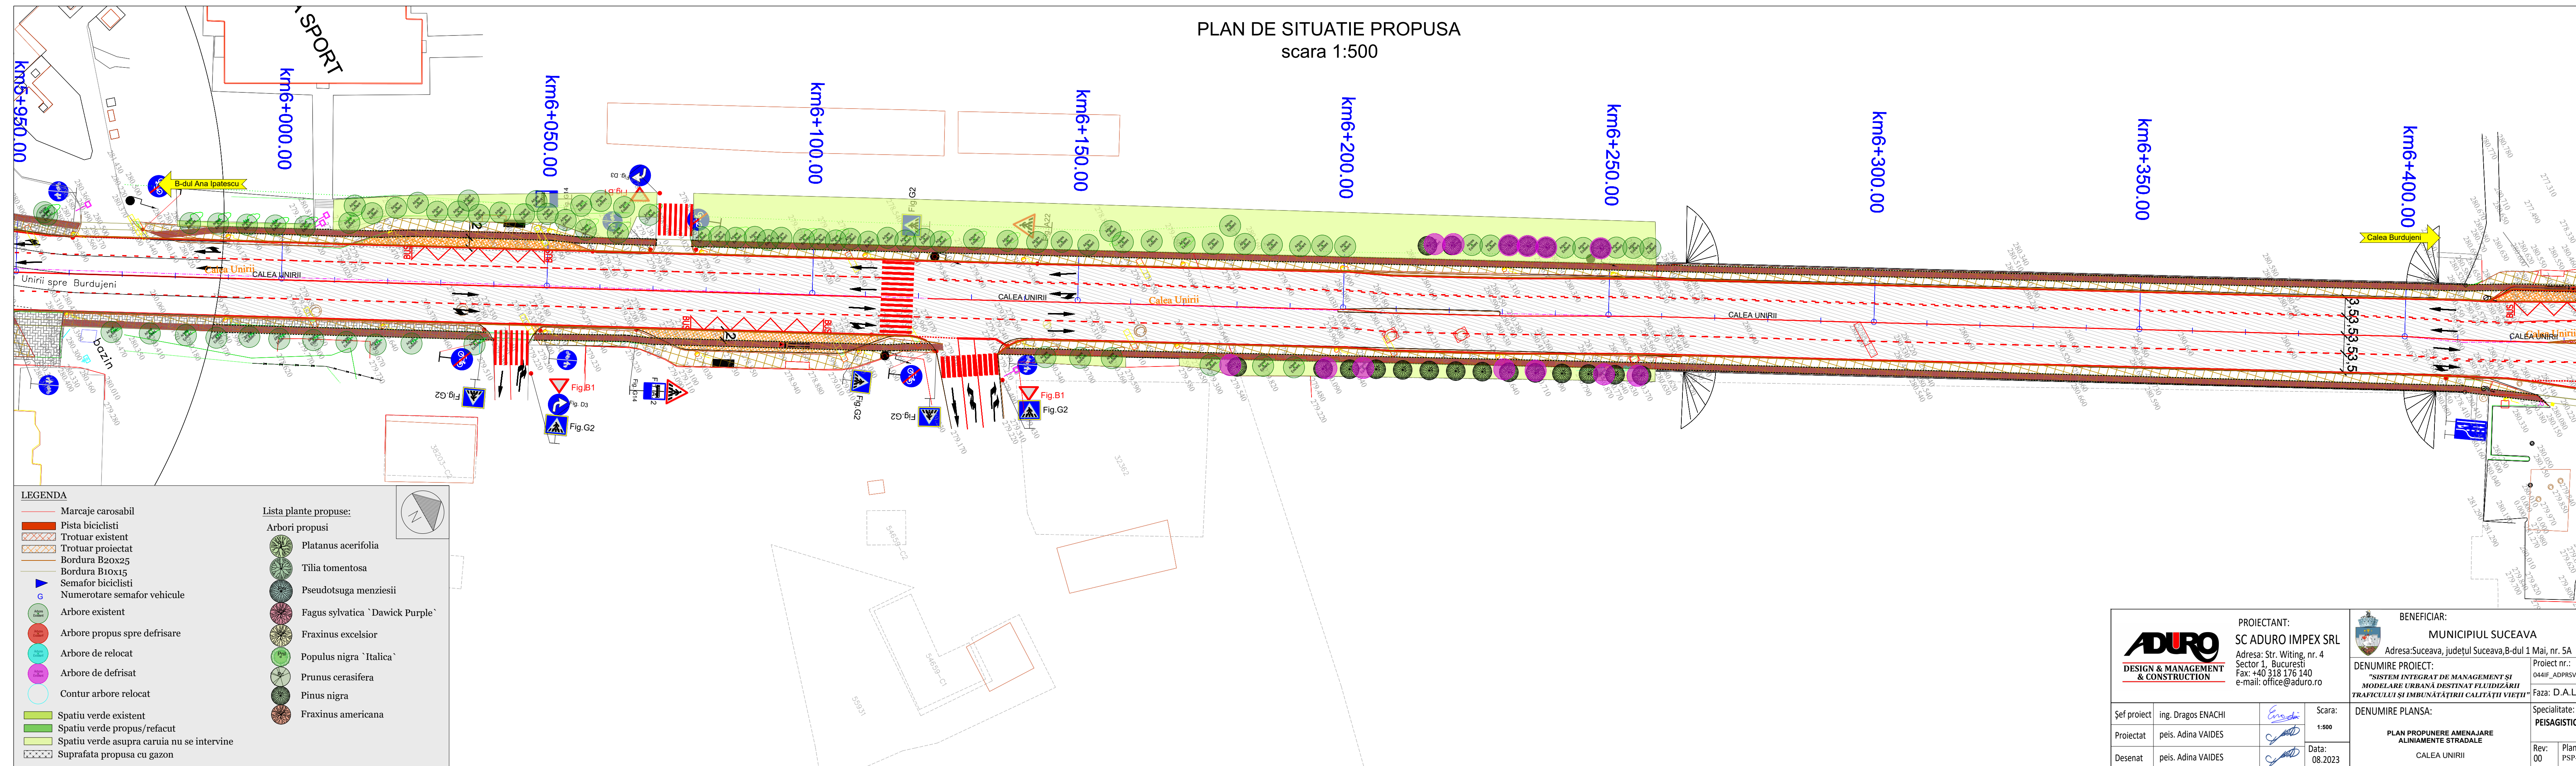

**LEGENDA**

	Marcaje carosabil		Arbore existent
	Pista biciclisti		Arbore propus spre defrisare
	Trotuar existent		Arbore de relocat
	Trotuar proiectat		Arbore de defrisat
	Bordura B20x25		Contur arbore relocat
	Bordura B10x15		Spatiu verde existent
	Semafor biciclisti		Spatiu verde propus/refacut
	Numerotare semafor vehicule		Spatiu verde asupra caruia nu se intervine
			Suprafata propusa cu gazon

**Lista plante propuse:**

**Arbori propusi**

	Platanus acerifolia
	Tilia tomentosa
	Pseudotsuga menziesii
	Fagus sylvatica `Dawick Purple`
	Fraxinus excelsior
	Populus nigra `Italica`
	Prunus cerasifera
	Pinus nigra
	Fraxinus americana

 <b>ADURO</b> DESIGN & MANAGEMENT & CONSTRUCTION	PROIECTANT: SC ADURO IMPEX SRL Adresa: Str. Witing, nr. 4 Sector 1, Bucuresti Fax: +40 318 176 140 e-mail: office@aduro.ro	BENEFICIAR: MUNICIPIUL SUCEAVA Adresa: Suceava, judetul Suceava, B-dul 1 Mai, nr. 5A	DENUMIRE PROIECT: "SISTEM INTEGRAT DE MANAGEMENT SI MODELARE URBANA DESTINAT FLUIDIZARII TRAFICULUI SI IMBUNATĂȚIRII CALITĂȚII VIETII"	Proiect nr.: 0441F_ADP-RSV Faza: D.A.L.I.
	Șef proiect: ing. Dragos ENACHI Proiectat: peis. Adina VAIDES Desenat: peis. Adina VAIDES	Scara: 1:500 Data: 08.2023	DENUMIRE PLANSA: PLAN PROPUNERE AMENAJARE ALINIAMENTE STRADALE CALEA UNIRII	Specialitate: PEISAGISTICA Rev: 00 Planșa PSP-16