


PLAN DE SITUATIE PROPUSA
scara 1:500

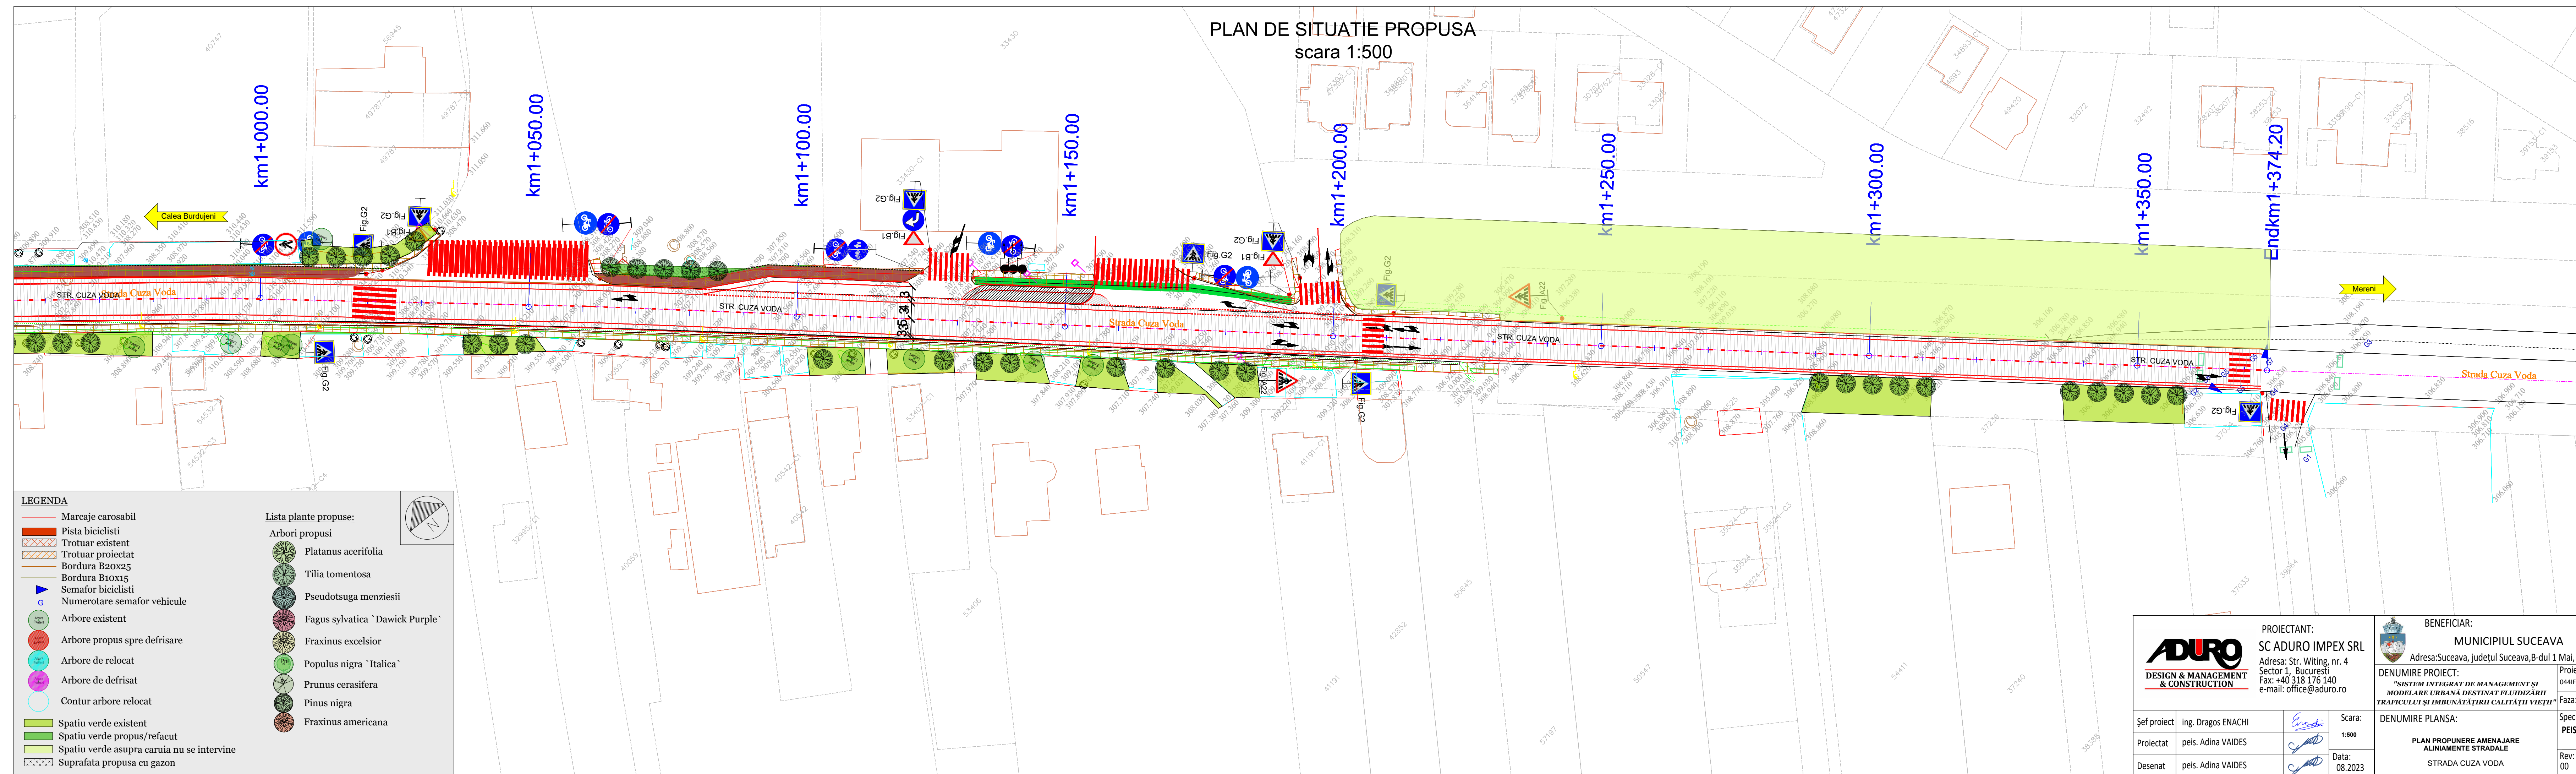

LEGENDA

- Marcaje carosabil
- Pista biciclisti
- Trotuar existent
- Trotuar proiectat
- Bordura B20x25
- Bordura B10x15
- ▲ Semafor biciclisti
- G Numerotare semafor vehicule
- Arbore existent
- Arbore propus spre defrisare
- Arbore de relocat
- Arbore de defrisat
- Contur arbore relocat
- Spatiu verde existent
- Spatiu verde propus/refacut
- Spatiu verde asupra caruia nu se intervine
- Suprafata propusa cu gazon

Lista plante propuse:

Arbori propusi

- Platanus acerifolia
- Tilia tomentosa
- Pseudotsuga menziesii
- Fagus sylvatica 'Dawick Purple'
- Fraxinus excelsior
- Populus nigra 'Italica'
- Prunus cerasifera
- Pinus nigra
- Fraxinus americana

<p>PROIECTANT: SC ADURO IMPEX SRL Adresa: Str. Witing, nr. 4 Sector 1, Bucuresti Fax: +40 318 176 140 e-mail: office@aduro.ro</p>		<p>BENEFICIAR: MUNICIPIUL SUCEAVA Adresa: Suceava, judetul Suceava, B-dul 1 Mai, nr. 5A</p>	
<p>Şef proiect: ing. Dragos ENACHI</p>		<p>Scara: 1:500</p>	
<p>Proiectat: peis. Adina VAIDES</p>		<p>Data: 08.2023</p>	
<p>Desenat: peis. Adina VAIDES</p>		<p>DENUMIRE PLANSA: PLAN PROPUNERE AMENAJARE ALINIAMENTE STRADALE STRADA CUZA VODA</p>	
<p>Proiect nr.: 0441F_ADRPV</p>		<p>Faza: D.A.L.I.</p>	
<p>Specialitate: PEISAGISTICA</p>		<p>Rev: 00</p>	
<p>Planşa PSP-25</p>			