

**LEGENDA**


- Marcaje carosabil
- Pista biciclisti
- Trotuar existent
- Trotuar proiectat
- Bordura B20x25
- Bordura B10x15
- ▶ Semafor biciclisti
- Ⓜ Numerotare semafor vehicule
- Ⓜ Arbore existent
- Ⓜ Arbore degradat propus spre defrisare
- Spatiu verde existent
- Spatiu verde propus/refacut
- Spatiu verde asupra caruia nu se intervine
- Suprafata gazonata/inierbata


**Lista plante propuse:**

**Arbori propusi**

- Ⓜ Platanus acerifolia
- Ⓜ Tilia tomentosa
- Ⓜ Pseudotsuga menziesii
- Ⓜ Fagus sylvatica `Dawick Purple`
- Ⓜ Fraxinus excelsior
- Ⓜ Populus nigra `Italica`
- Ⓜ Prunus cerasifera
- Ⓜ Pinus nigra

**PLAN DE SITUATIE PROPUSA**  
scara 1:500

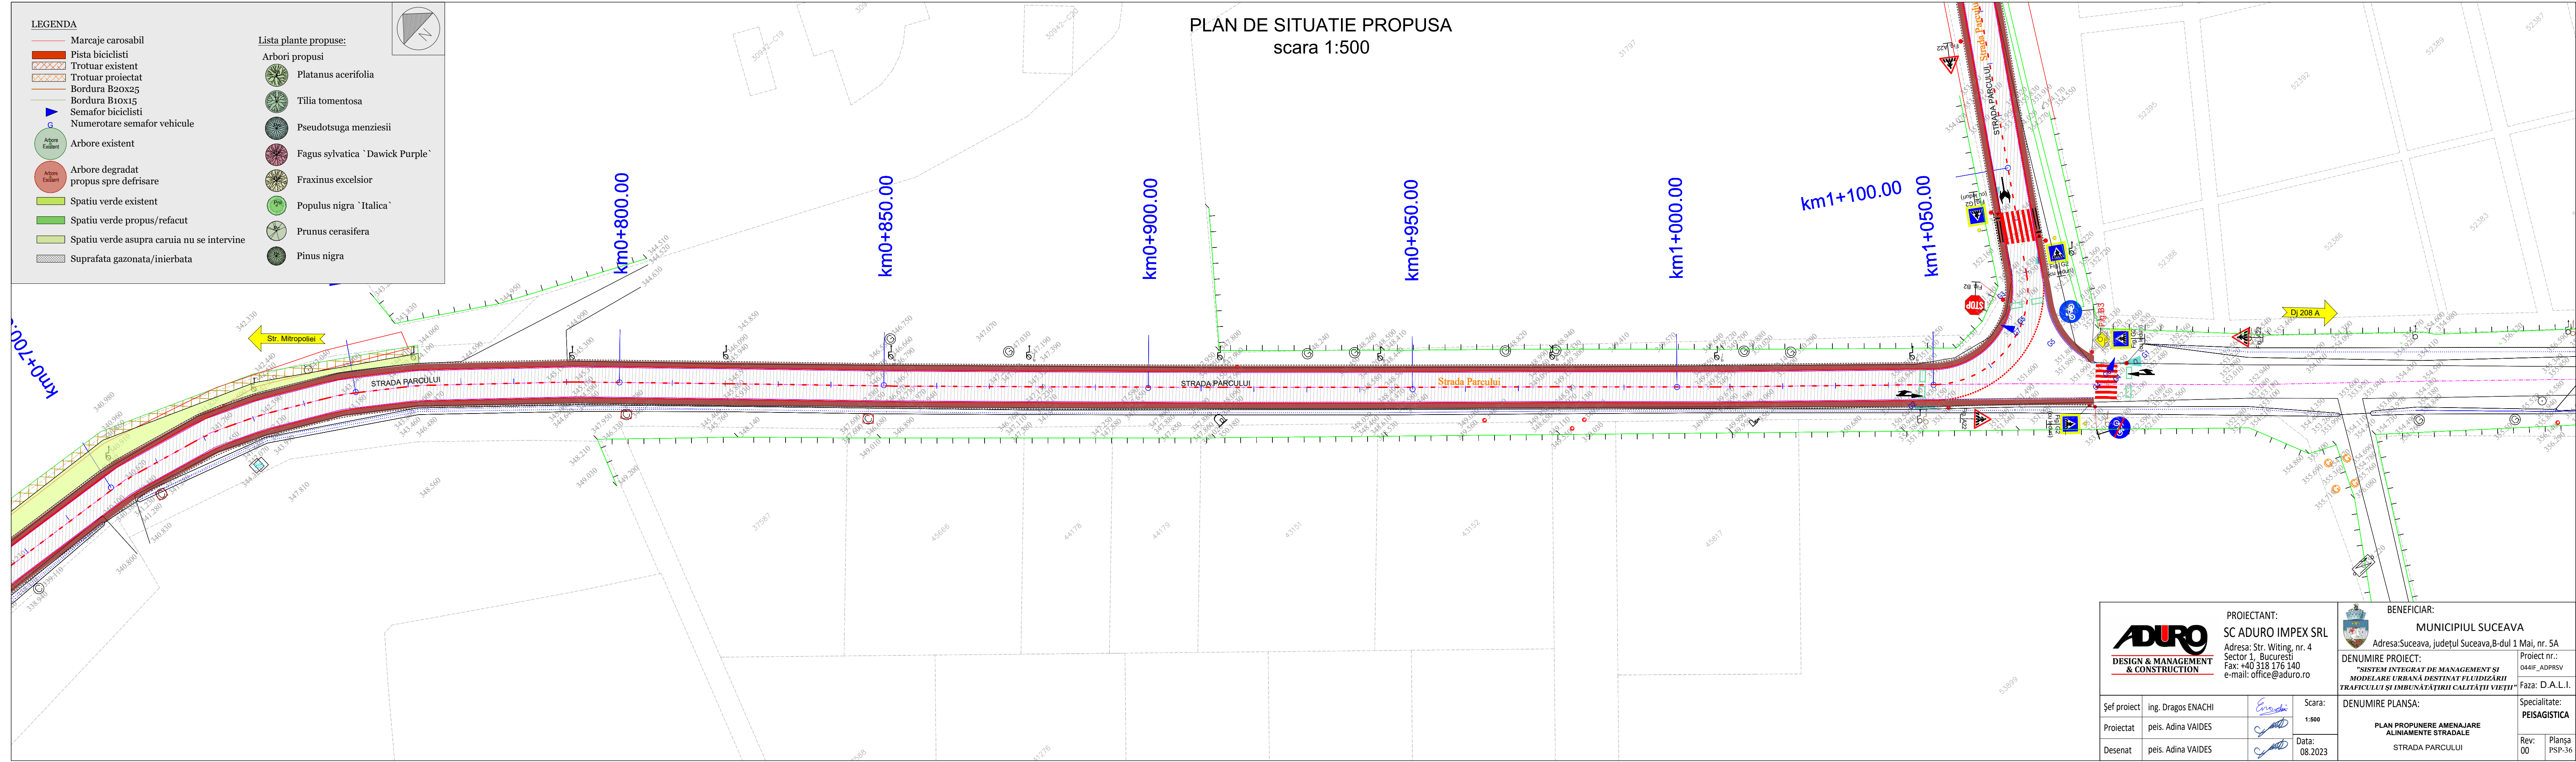

 <b>PROIECTANT:</b> <b>SC ADURO IMPEX SRL</b> Adresa: Str. Witing, nr. 4 Sector 1, Bucuresti Fax: +40 318 176 140 e-mail: office@aduro.ro		<b>BENEFICIAR:</b> <b>MUNICIPIUL SUCEAVA</b> Adresa: Suceava, judetul Suceava, B-dul 1 Mai, nr. 5A	
<b>Şef proiect:</b> ing. Dragos ENACHI <b>Proiectat:</b> peis. Adina VAIDES <b>Desenat:</b> peis. Adina VAIDES		<b>DENUMIRE PROIECT:</b> "SISTEM INTEGRAT DE MANAGEMENT ŞI MODELARE URBANĂ DESTINAT FLUIDIZĂRII TRAFICULUI ŞI ÎMBUNĂTĂŢIRII CALITĂŢII VIETII" <b>DENUMIRE PLANSA:</b> PLAN PROPUNERE AMENAJARE ALINIAMENTE STRADALE STRADA PARCULUI	
<b>Scara:</b> 1:500 <b>Data:</b> 08.2023		Proiect nr.: 044IF_ADPRSV Faza: D.A.L.I. Specialitate: PEISAGISTICA Rev: 00 Planşa PSP-36	