


PLAN DE SITUATIE PROPUSA  
scara 1:500

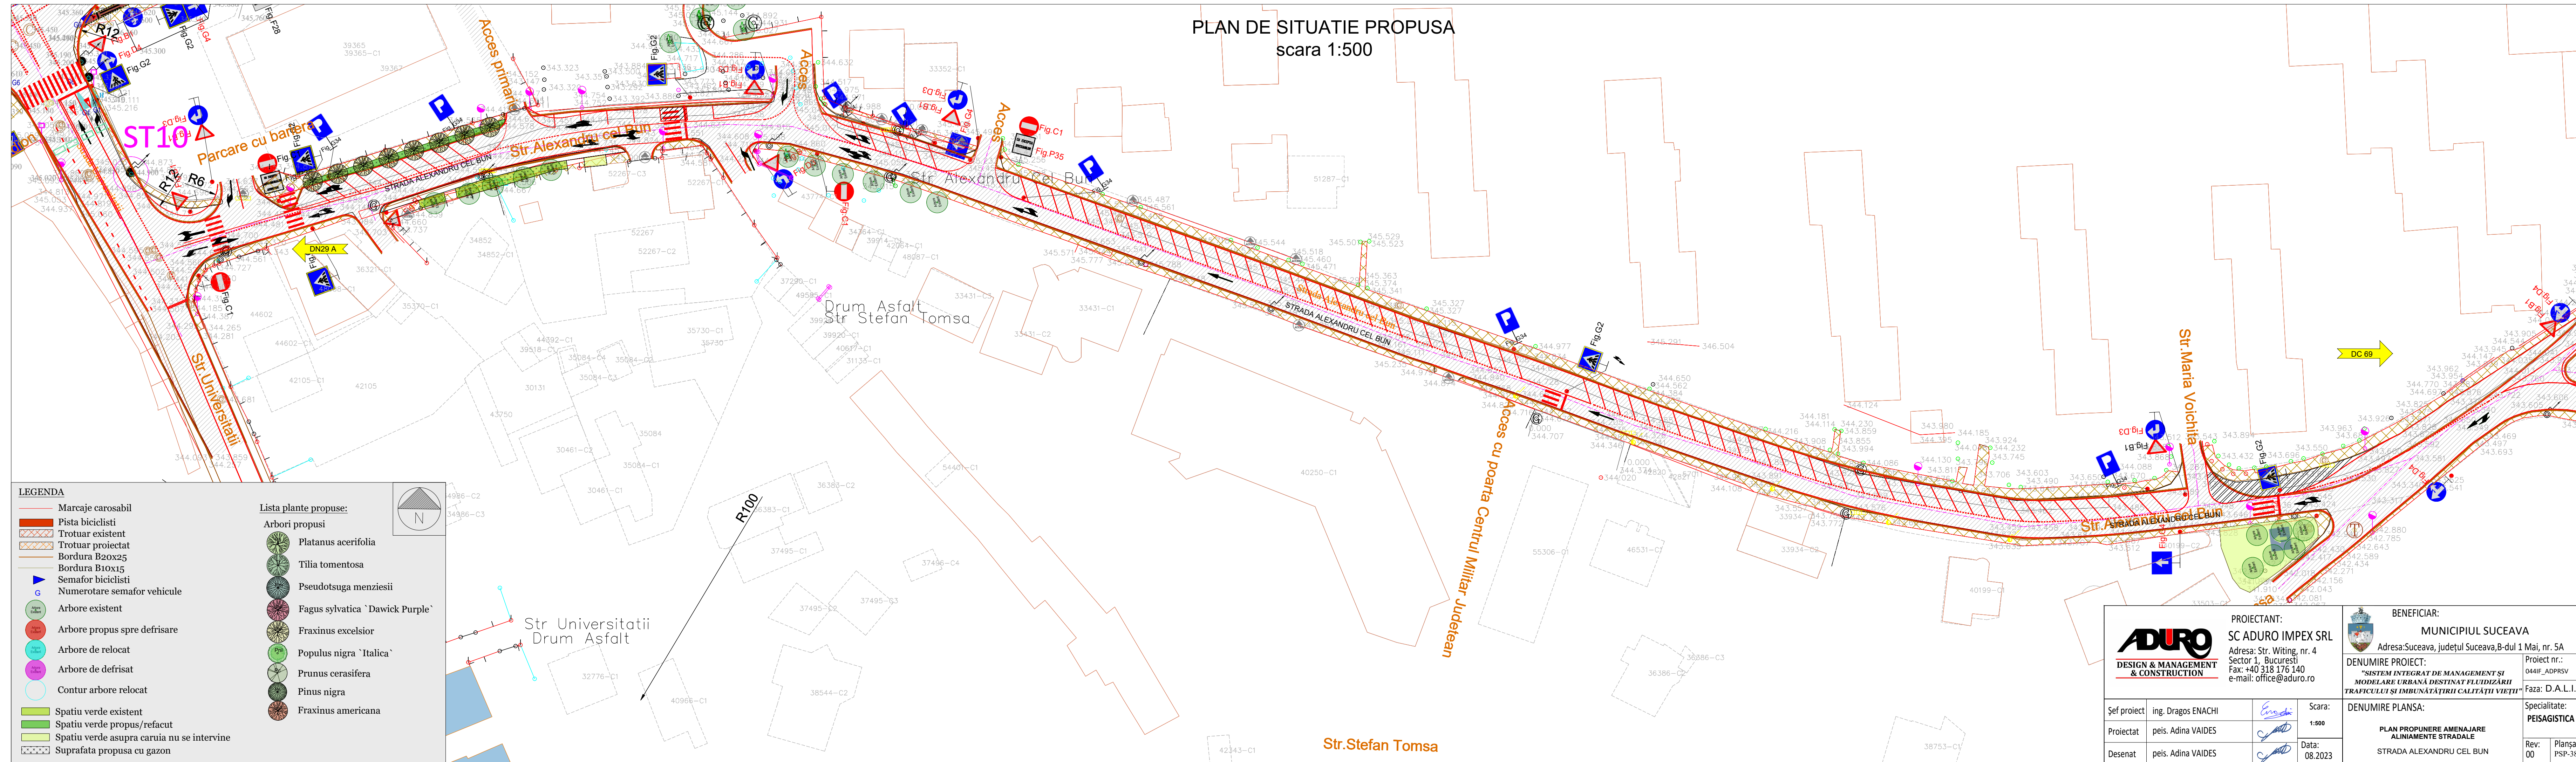

LEGENDA	
	Marcaje carosabil
	Pista biciclisti
	Trotuar existent
	Trotuar proiectat
	Bordura B20x25
	Bordura B10x15
	Semafor biciclisti
	Numerotare semafor vehicule
	Arbore existent
	Arbore propus spre defrisare
	Arbore de relocat
	Arbore de defrisat
	Contur arbore relocat
	Spatiu verde existent
	Spatiu verde propus/refacut
	Spatiu verde asupra caruia nu se intervine
	Suprafata propusa cu gazon

Lista plante propuse:	
	Arbori propusi
	Platanus acerifolia
	Tilia tomentosa
	Pseudotsuga menziesii
	Fagus sylvatica 'Dawick Purple'
	Fraxinus excelsior
	Populus nigra 'Italica'
	Prunus cerasifera
	Pinus nigra
	Fraxinus americana

<b>ADURO</b> DESIGN & MANAGEMENT & CONSTRUCTION		PROIECTANT: <b>SC ADURO IMPEX SRL</b> Adresa: Str. Witing, nr. 4 Sector 1, Bucuresti Fax: +40 318 176 140 e-mail: office@aduro.ro	BENEFICIAR: <b>MUNICIPIUL SUCEAVA</b> Adresa: Suceava, judetul Suceava, B-dul 1 Mai, nr. 5A
Șef proiect ing. Dragos ENACHI	Proiectat peis. Adina VAIDES	Desenat peis. Adina VAIDES	Denumire proiect: "SISTEM INTEGRAT DE MANAGEMENT ȘI MODELARE URBANĂ DESTINAT FLUIDIZĂRII TRAFICULUI ȘI ÎMBUNĂTĂȚIRII CALITĂȚII VIETII"
Scara: 1:500	Data: 08.2023	Denumire planșă: PLAN PROPUNERE AMENAJARE ALINIAMENTE STRADALE STRADA ALEXANDRU CEL BUN	Proiect nr.: 0441F_ADPRSV Faza: D.A.L.I. Specialitate: PEISAGISTICA Rev: 00 Planșa PSP-38