


PLAN DE SITUATIE PROPUSA  
scara 1:500

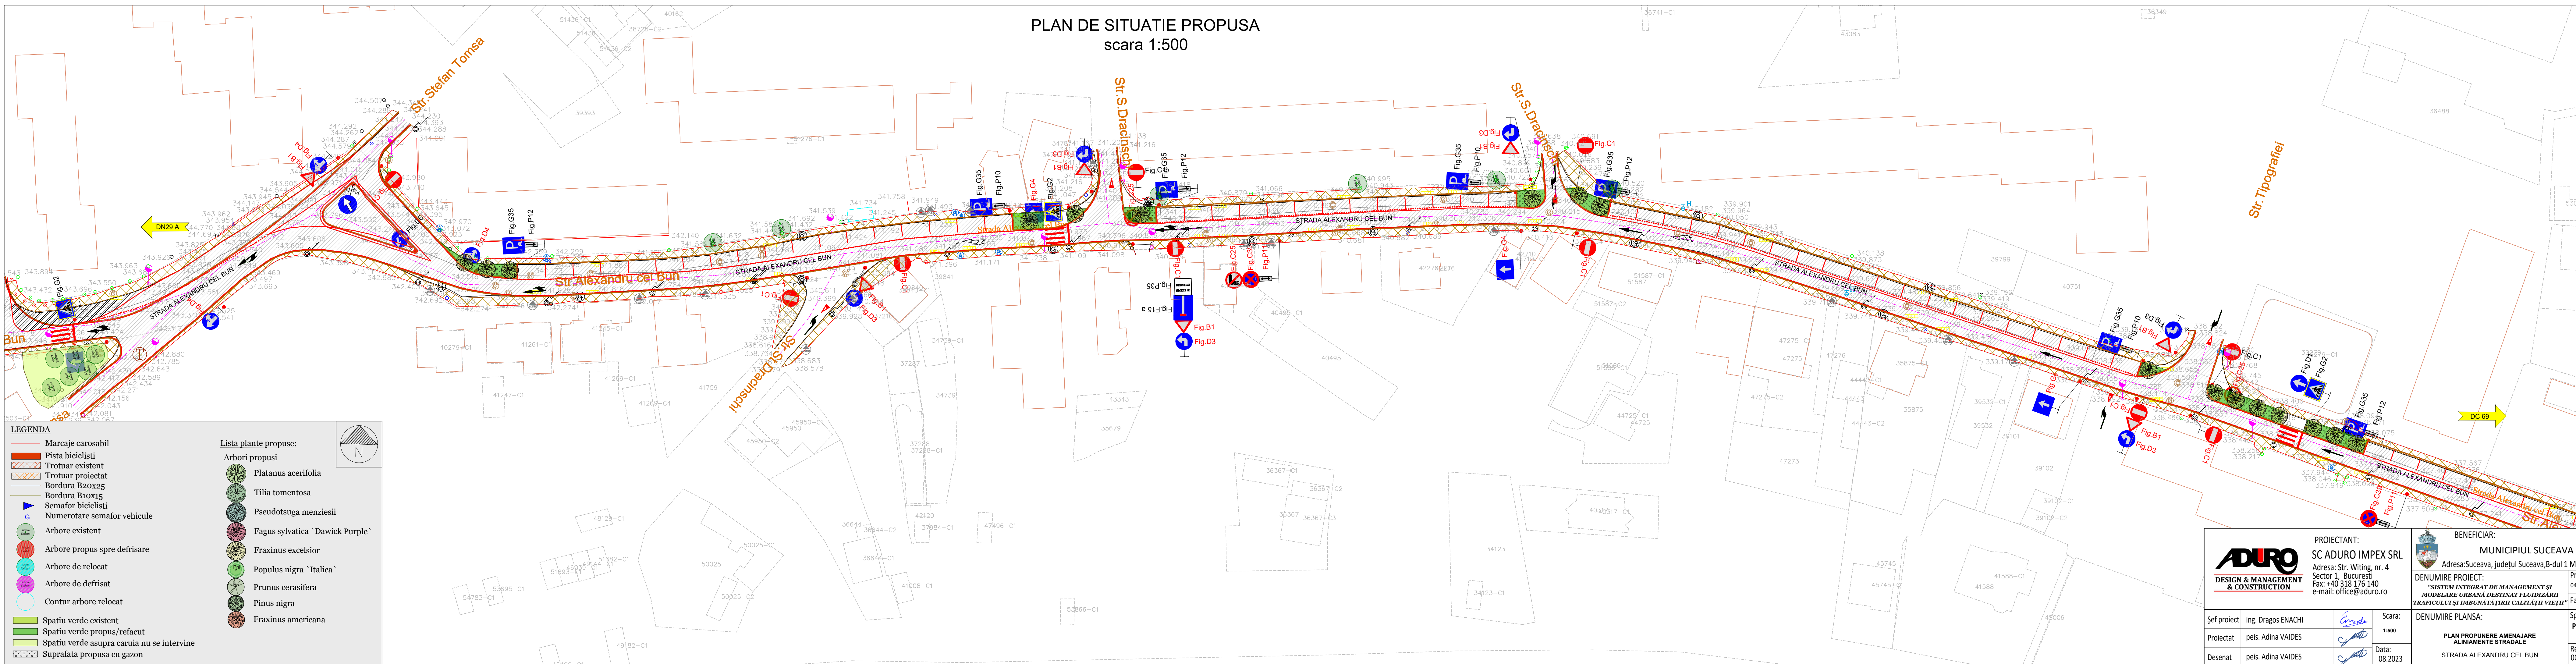

**LEGENDA**

- Marcaje carosabil
- Pista biciclisti
- Trotuar existent
- Trotuar proiectat
- Bordura B20x25
- Bordura B10x15
- Semafor biciclisti
- Numerotare semafor vehicule
- Arbore existent
- Arbore propus spre defrisare
- Arbore de relocat
- Arbore de defrisat
- Contur arbore relocat
- Spatiu verde existent
- Spatiu verde propus/refacut
- Spatiu verde asupra caruia nu se intervine
- Suprafata propusa cu gazon

**Lista plante propuse:**

**Arbori propusi**

- Platanus acerifolia
- Tilia tomentosa
- Pseudotsuga menziesii
- Fagus sylvatica 'Dawick Purple'
- Fraxinus excelsior
- Populus nigra 'Italica'
- Prunus cerasifera
- Pinus nigra
- Fraxinus americana

<b>ADURO</b> DESIGN & MANAGEMENT & CONSTRUCTION	<b>PROIECTANT:</b> SC ADURO IMPEX SRL Adresa: Str. Witing, nr. 4 Sector 1, Bucuresti Fax: +40 318 176 140 e-mail: office@aduro.ro	<b>BENEFICIAR:</b> MUNICIPIUL SUCEAVA Adresa: Suceava, județul Suceava, B-dul 1 Mai, nr. 5A	Proiect nr.: 044IF_ADRPVS
	Șef proiect: ing. Dragoș ENACHI Proiectat: peis. Adina VAIDES Desenat: peis. Adina VAIDES		Denumire proiect: "SISTEM INTEGRAT DE MANAGEMENT ȘI MODELARE URBANĂ DESTINAT FLUIDIZĂRII TRAFICULUI ȘI ÎMBUNĂTĂȚIRII CALITĂȚII VIETII" Faza: D.A.L.I.
Scara: 1:500 Data: 08.2023	<b>DENUMIRE PLANȘA:</b> PLAN PROPUNERE AMENAJARE ALINIAMENTE STRADALE STRADA ALEXANDRU CEL BUN	Specialitate: PEISAGISTICA Rev: 00 Planșa: PSP-39	