


Se racordeaza cu Plansa AC03

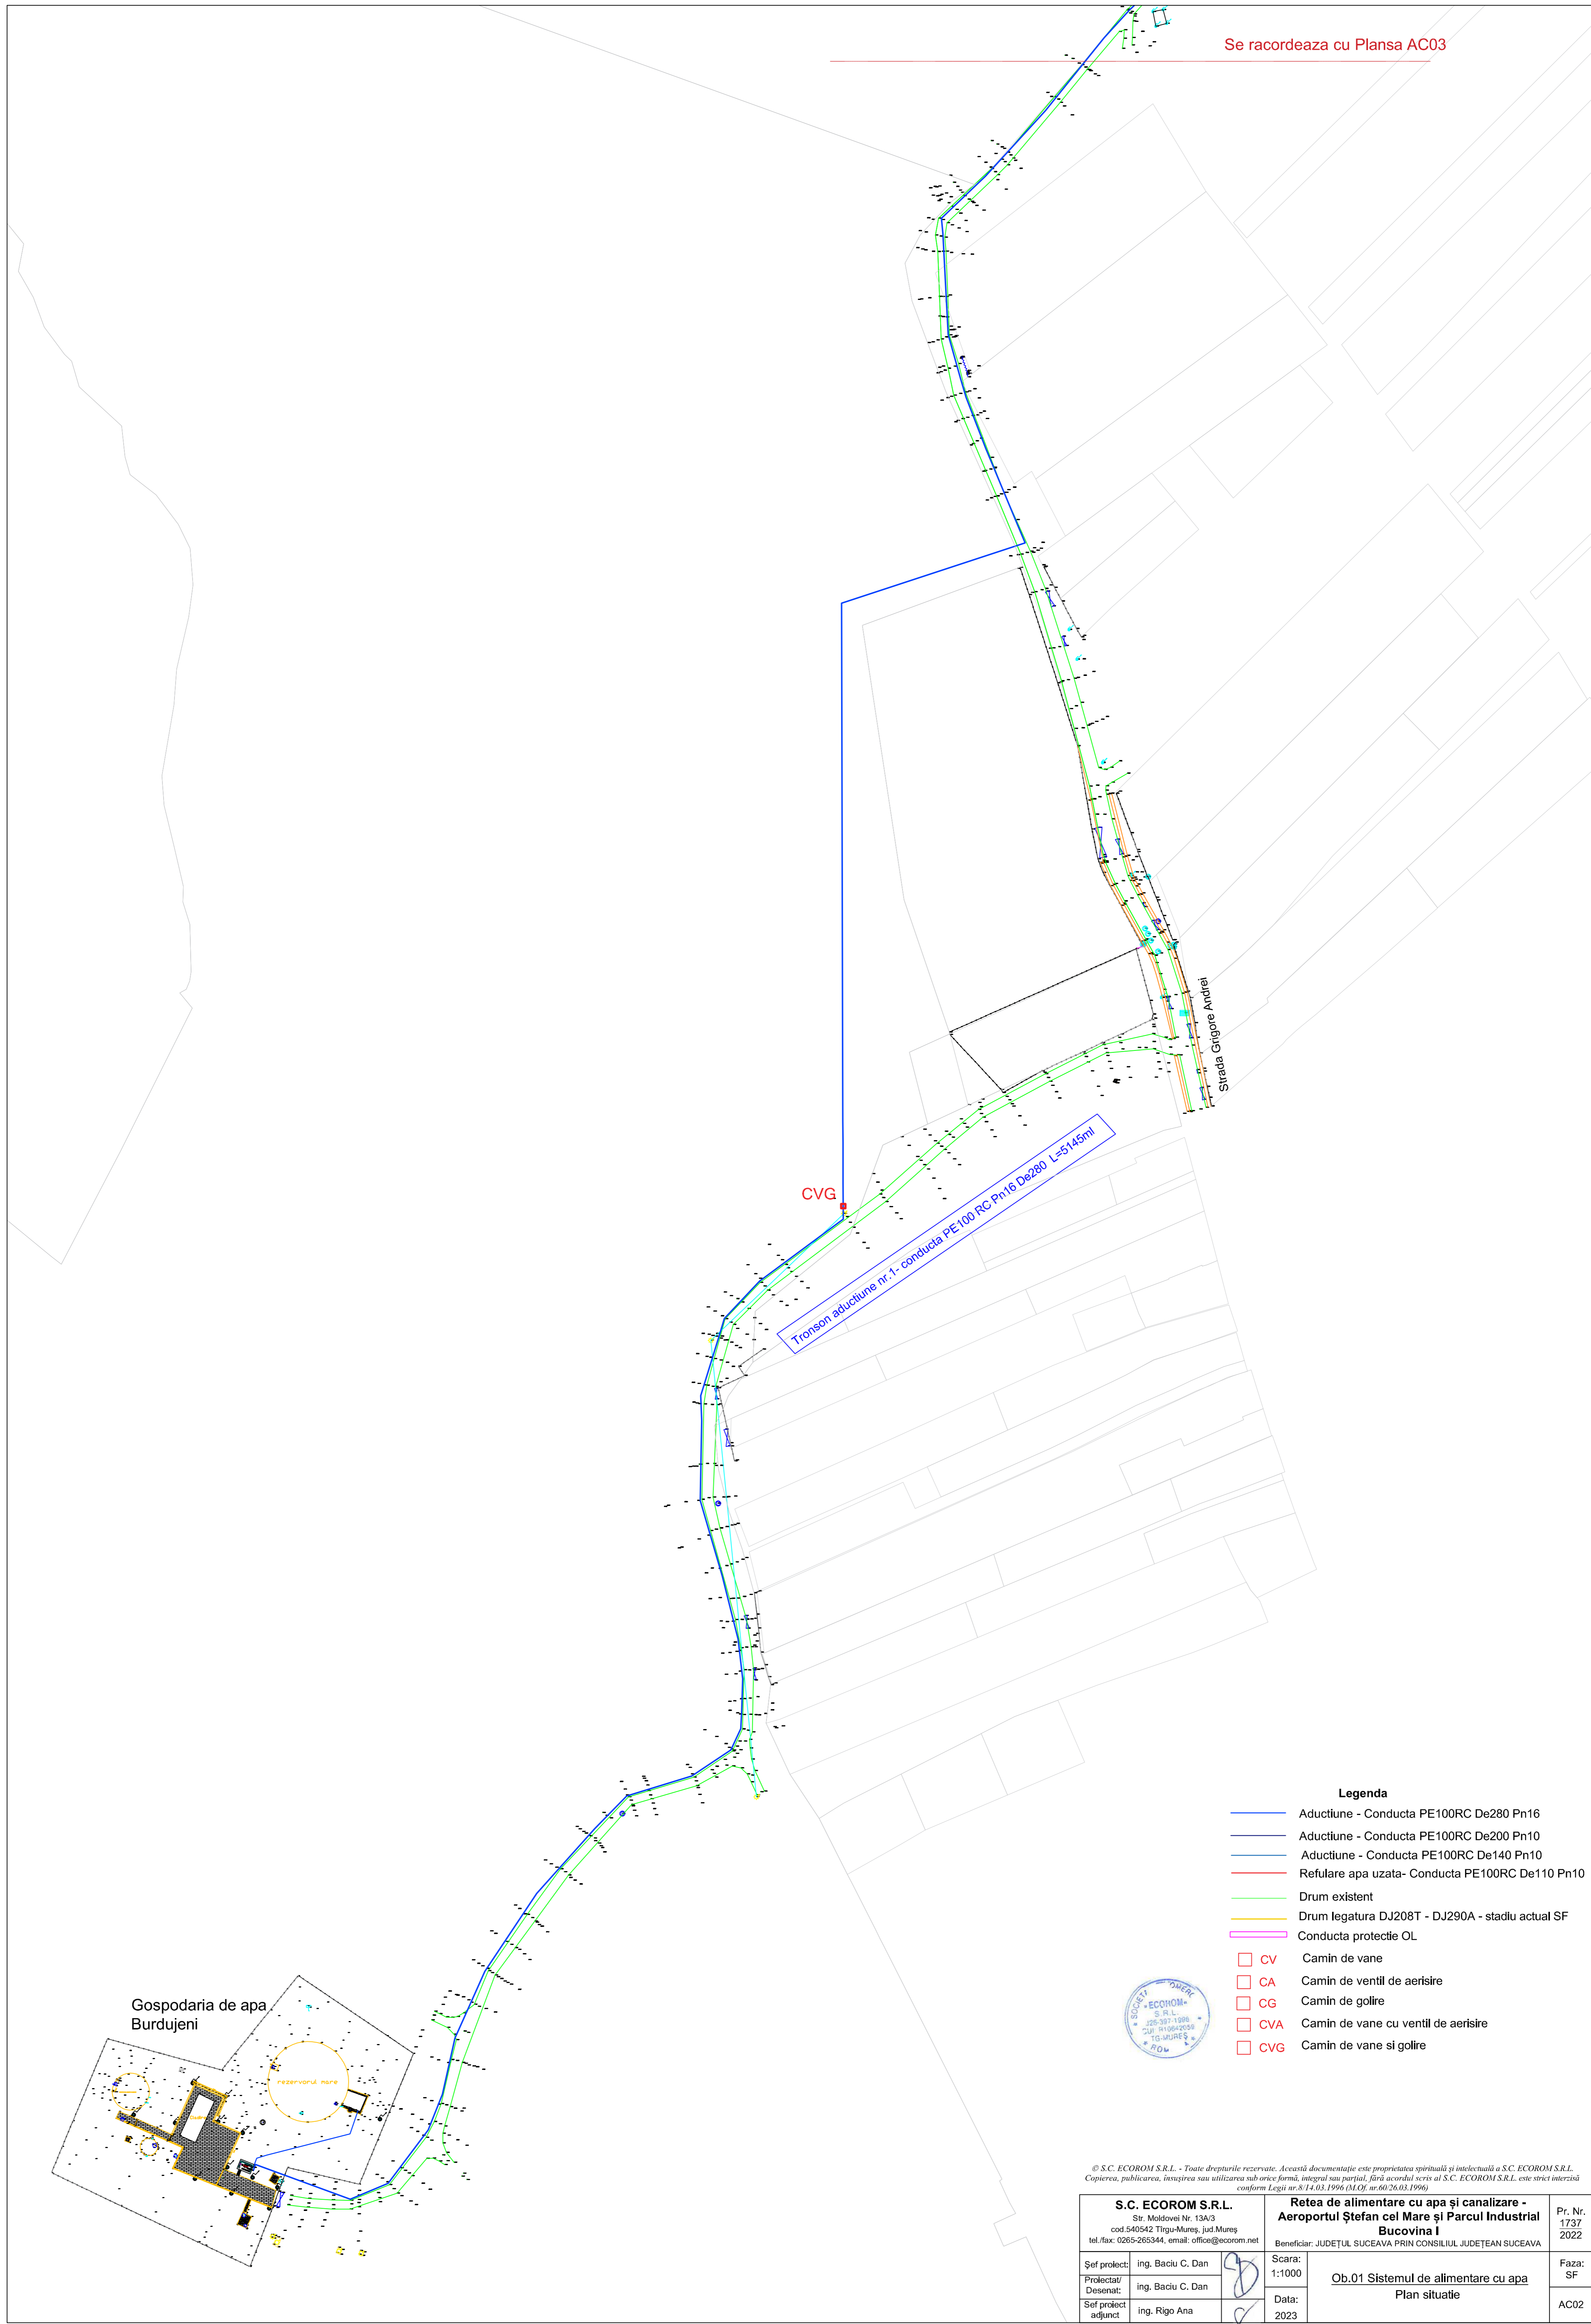

Gospodaria de apa Burdujeni

rezervorul mare

Tronson aductiune nr.1- conducta PE100 RC Pn16 De280 L=5145ml

CVG

Strada Grigore Andrei

Legenda

- Aductiune - Conducta PE100RC De280 Pn16
- Aductiune - Conducta PE100RC De200 Pn10
- Aductiune - Conducta PE100RC De140 Pn10
- Refulare apa uzata- Conducta PE100RC De110 Pn10
- Drum existent
- Drum legatura DJ208T - DJ290A - stadiu actual SF
- Conducta protectie OL
- CV Camin de vane
- CA Camin de ventil de aerisire
- CG Camin de golire
- CVA Camin de vane cu ventil de aerisire
- CVG Camin de vane si golire



© S.C. ECOROM S.R.L. - Toate drepturile rezervate. Acasă documentație este proprietatea spirituală și intelectuală a S.C. ECOROM S.R.L. Copierea, publicarea, imitărirea sau utilizarea sub orice formă, integrală sau parțială, fără acordul scris al S.C. ECOROM S.R.L. este strict interzisă conform Legii nr.8/14.03.1996 (M.O. nr.60/26.03.1996).

| | | | | |
|---|-----------------------------|---|--|-------------------|
| S.C. ECOROM S.R.L. Str. Mădălenei Nr. 13A/3 cod 540542 Tirgu-Mures, jud Mures tel./fax: 0265-265344, email: office@ecorom.net | | Rețea de alimentare cu apă și canalizare - Aeroportul Ștefan cel Mare și Parcul Industrial Bucovina I Beneficiar: JUDEȚUL SUCEAVA PRIN CONSILIUL JUDEȚEAN SUCEAVA | | Pr. Nr. 1737/2022 |
| Șef proiect: ing. Baciu C. Dan Desenat: ing. Baciu C. Dan Șef proiect adjunct: ing. Rigo Ana | Scara: 1:1000 Data: 2023 | Ob.01 Sistemul de alimentare cu apă Plan situație | | Faza: SF AC02 |