


Se racordeaza cu Plansa AC05

Se racordeaza cu Plansa AC03

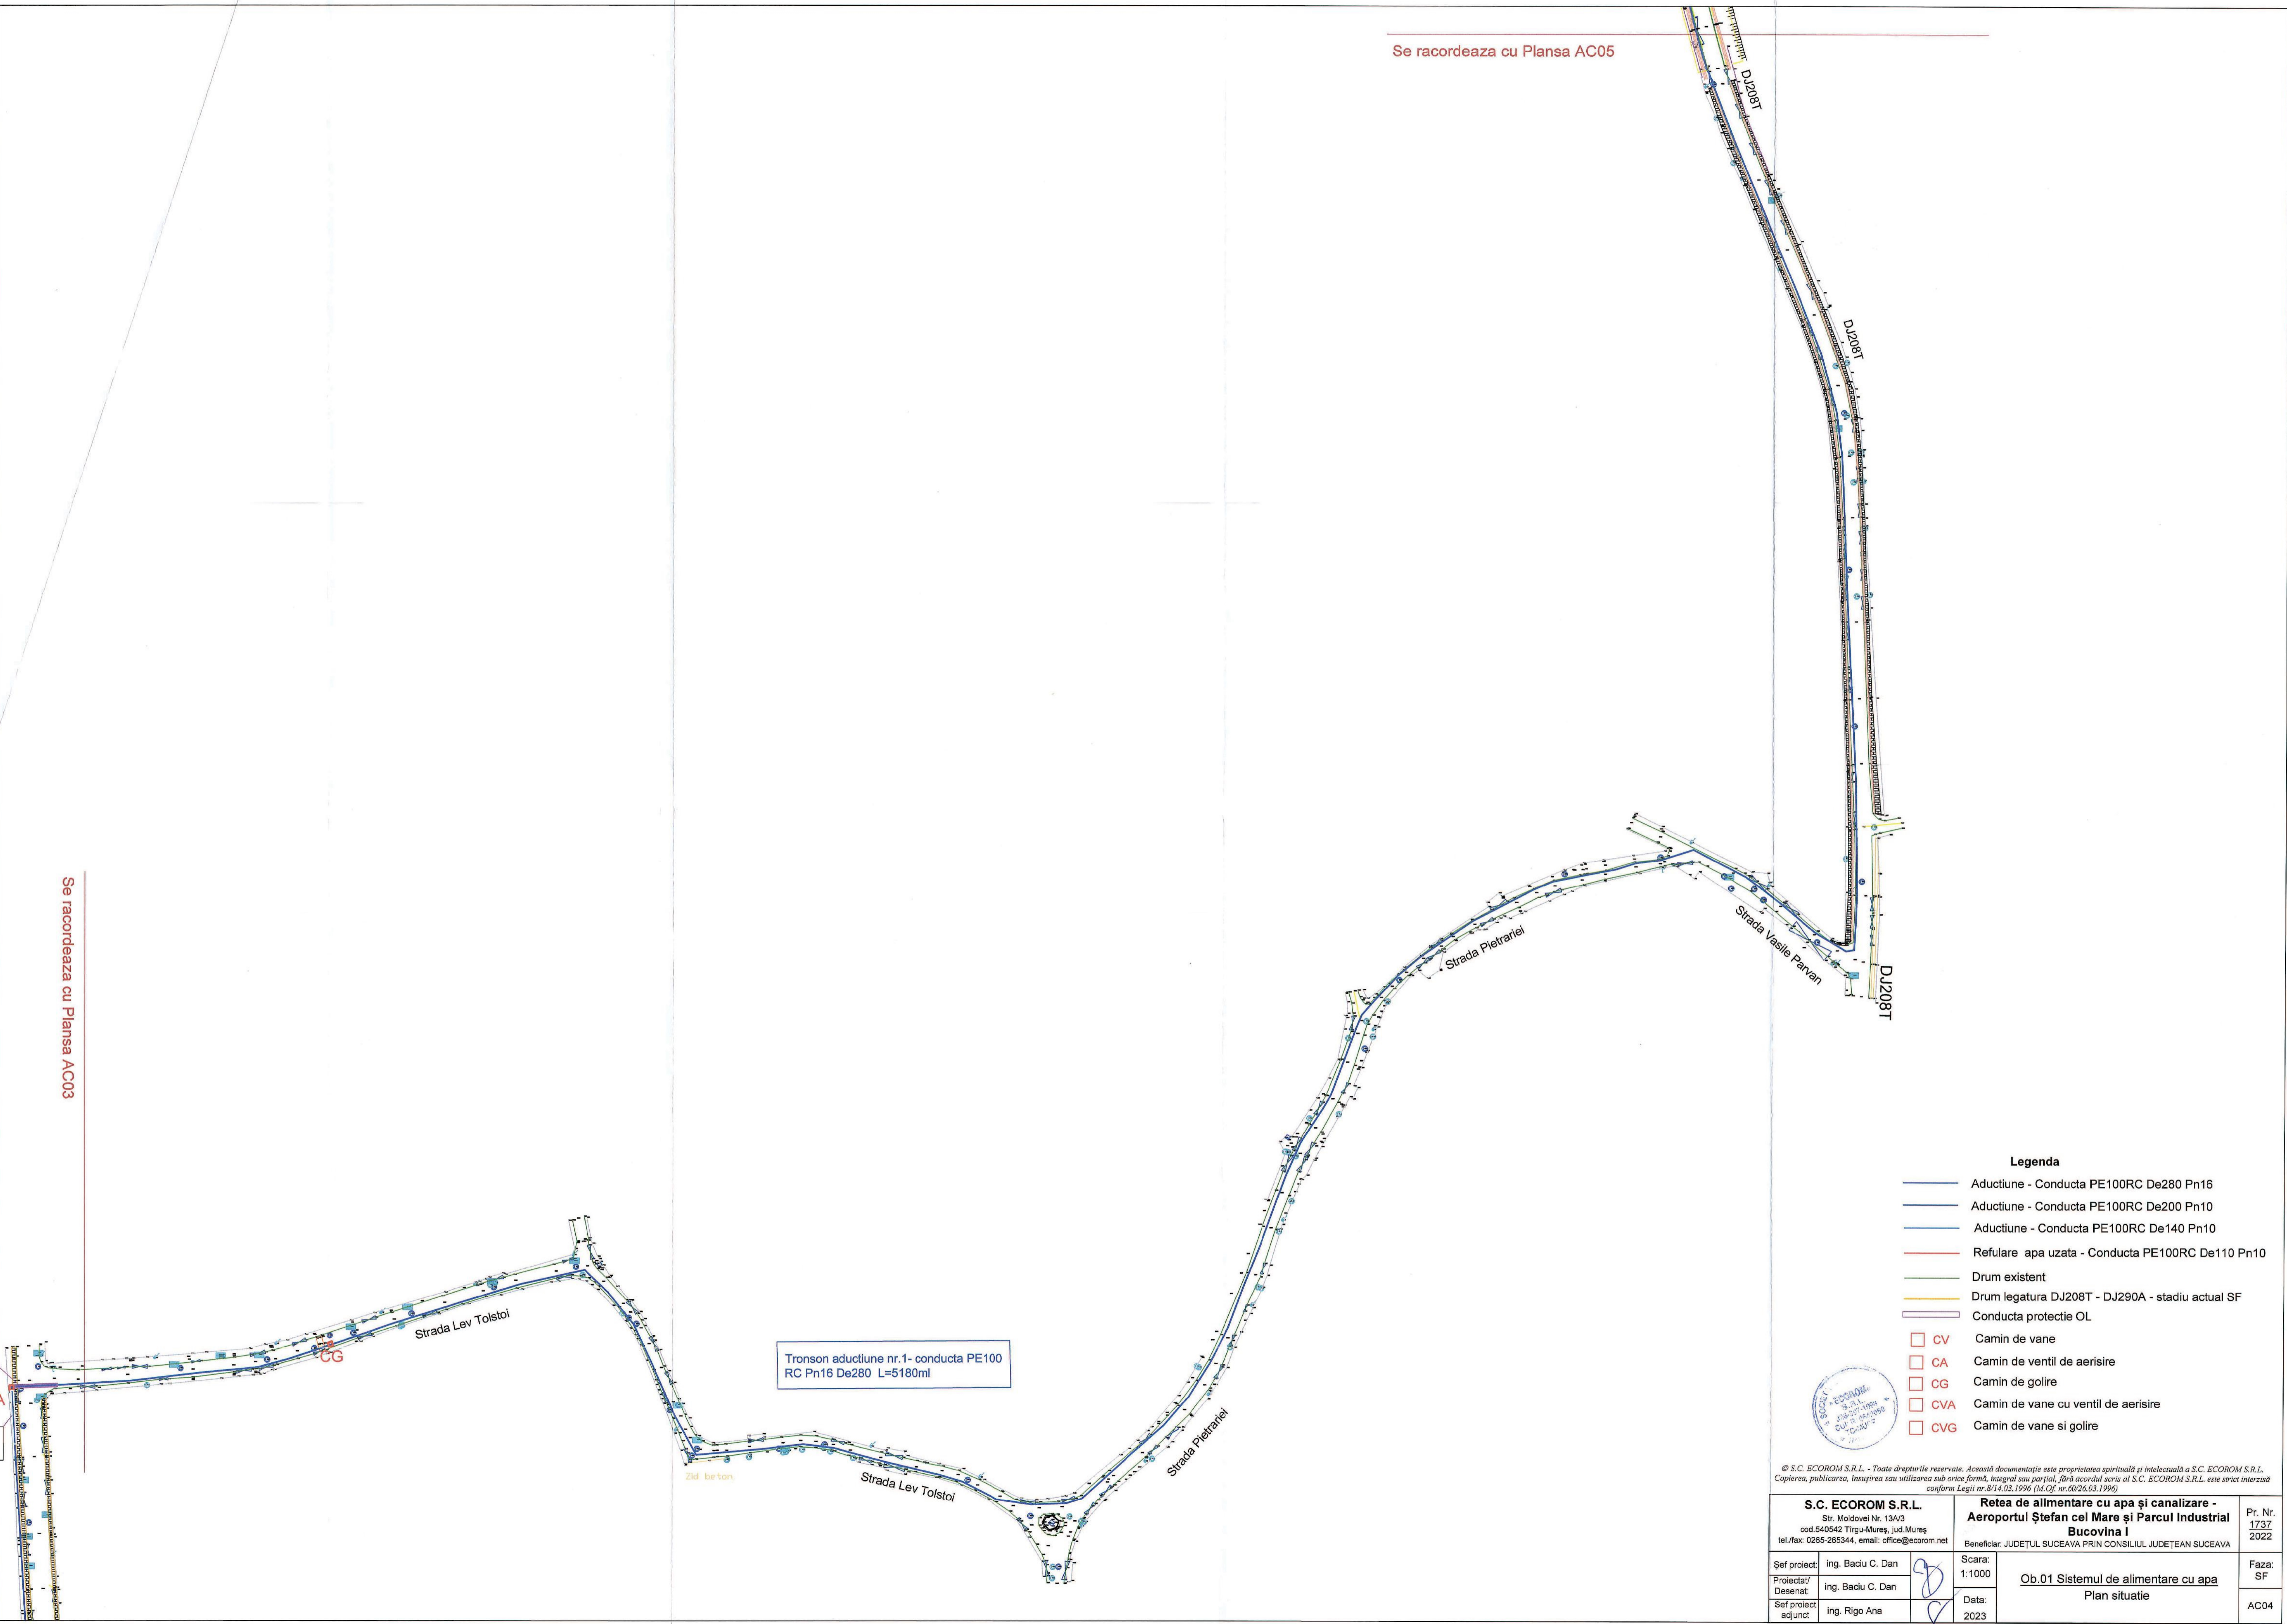

Tronson aductiune nr.1- conducta PE100 RC Pn16 De280 L=5180ml

Legenda

- Aductiune - Conducta PE100RC De280 Pn16
- Aductiune - Conducta PE100RC De200 Pn10
- Aductiune - Conducta PE100RC De140 Pn10
- Refulare apa uzata - Conducta PE100RC De110 Pn10
- Drum existent
- Drum legatura DJ208T - DJ290A - stadiu actual SF
- Conducta protectie OL
- CV Camin de vane
- CA Camin de ventil de aerisire
- CG Camin de golire
- CVA Camin de vane cu ventil de aerisire
- CVG Camin de vane si golire



© S.C. ECOROM S.R.L. - Toate drepturile rezervate. Această documentație este proprietatea spirituală și intelectuală a S.C. ECOROM S.R.L. Copierea, publicarea, înalipirea sau utilizarea sub orice formă, integral sau parțial, fără acordul scris al S.C. ECOROM S.R.L. este strict interzisă conform Legii nr.8/14.03.1996 (M.Of. nr.09/26.03.1996)

S.C. ECOROM S.R.L. Str. Moldovei Nr. 13A/3 cod.540542 Tirgu-Mures, Jrd.Mures tel./fax: 0285-265344, email: office@ecorom.net		Rețea de alimentare cu apă și canalizare - Aeroportul Ștefan cel Mare și Parcul Industrial Bucovina I Beneficiar: JUDEȚUL SUCEAVA PRIN CONSILIUL JUDEȚEAN SUCEAVA		Pr. Nr. 1737/2022
Șef proiect: Ing. Baciu C. Dan Proiectat/Desenat: Ing. Baciu C. Dan Șef proiect adjunct: Ing. Rigo Ana	Scara: 1:1000 Data: 2023	Ob.01 Sistemul de alimentare cu apă Plan situație		Faza: SF AC04