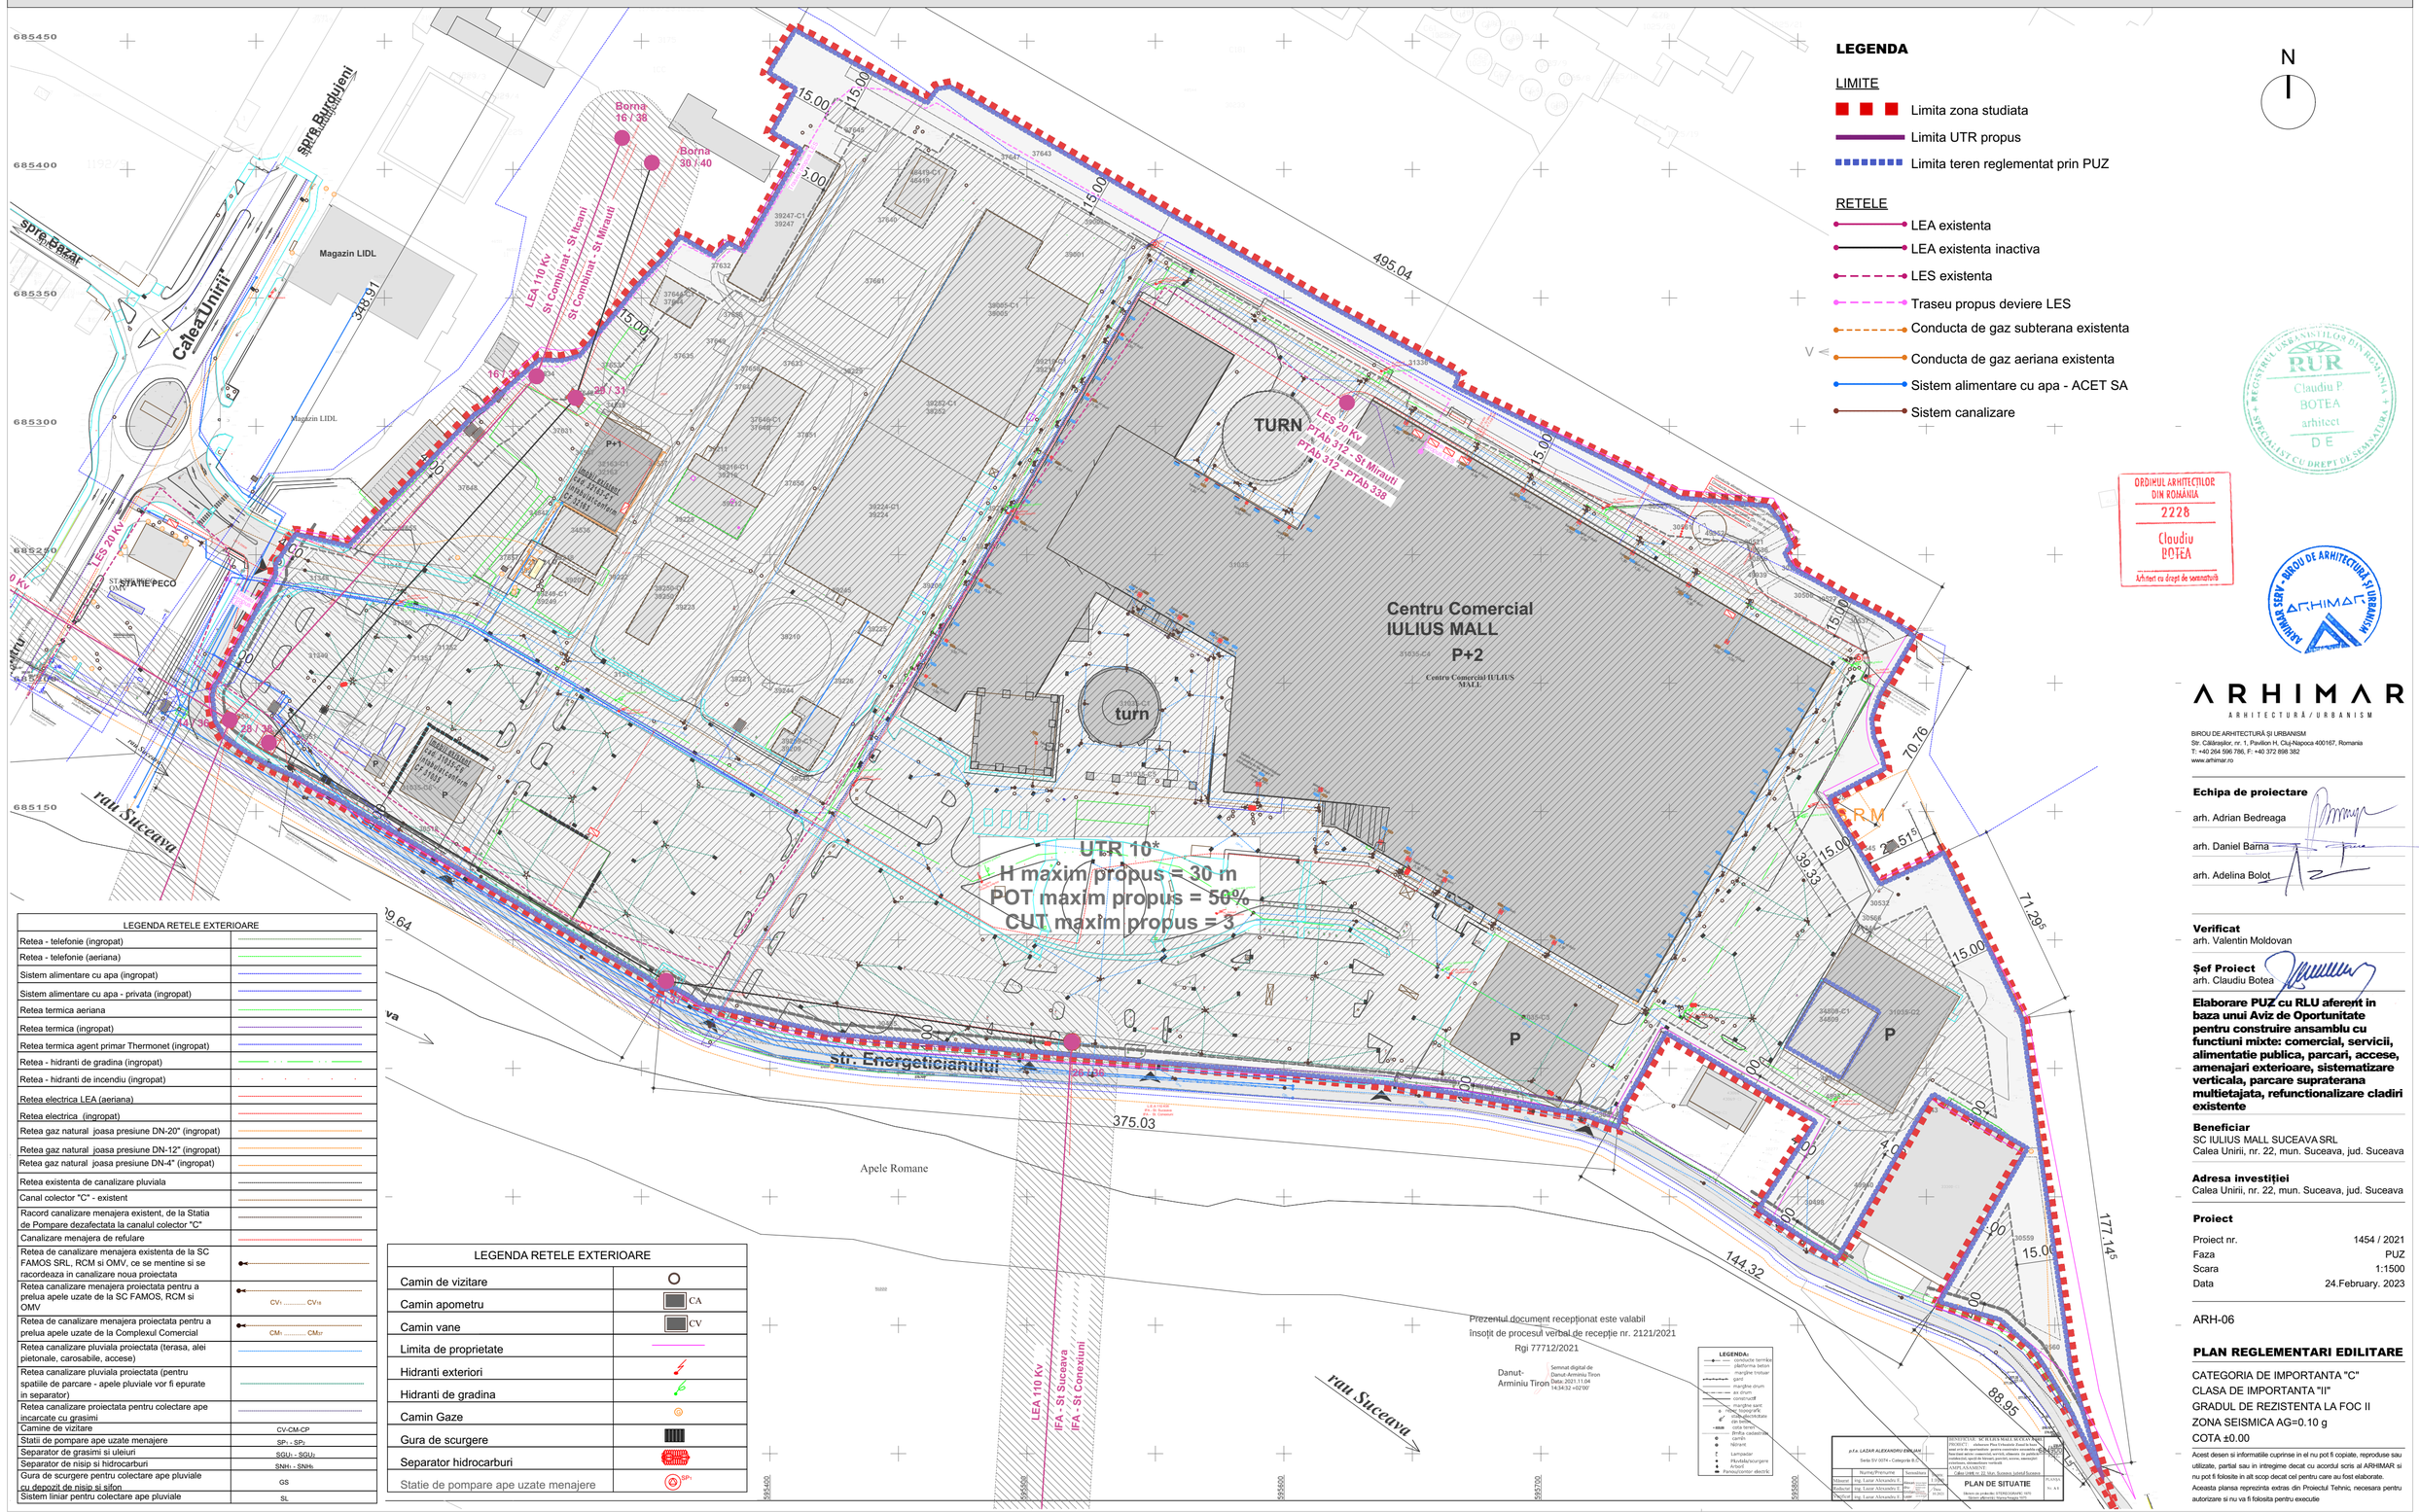PUZ - CONSTRUIRE ANSAMBLU FUNCTIUNI MIXTE, Calea Unirii, nr. 22, mun. Suceava, jud. Suceava