


LEGENDĂ

	Nod optic existent
	Nod optic propus
	Cameră video fixă
	Stâlp electric existent
	Stâlp electric propus
	Extender PoE
	Injector Hi-PoE
	Punct colectare deșeuri
	Cablu FTP cat 5e
	Cablu fibră optică SM 24
	Cablu fibră optică existent
	Cablu TYR 10x16
	Cablu TYR existent

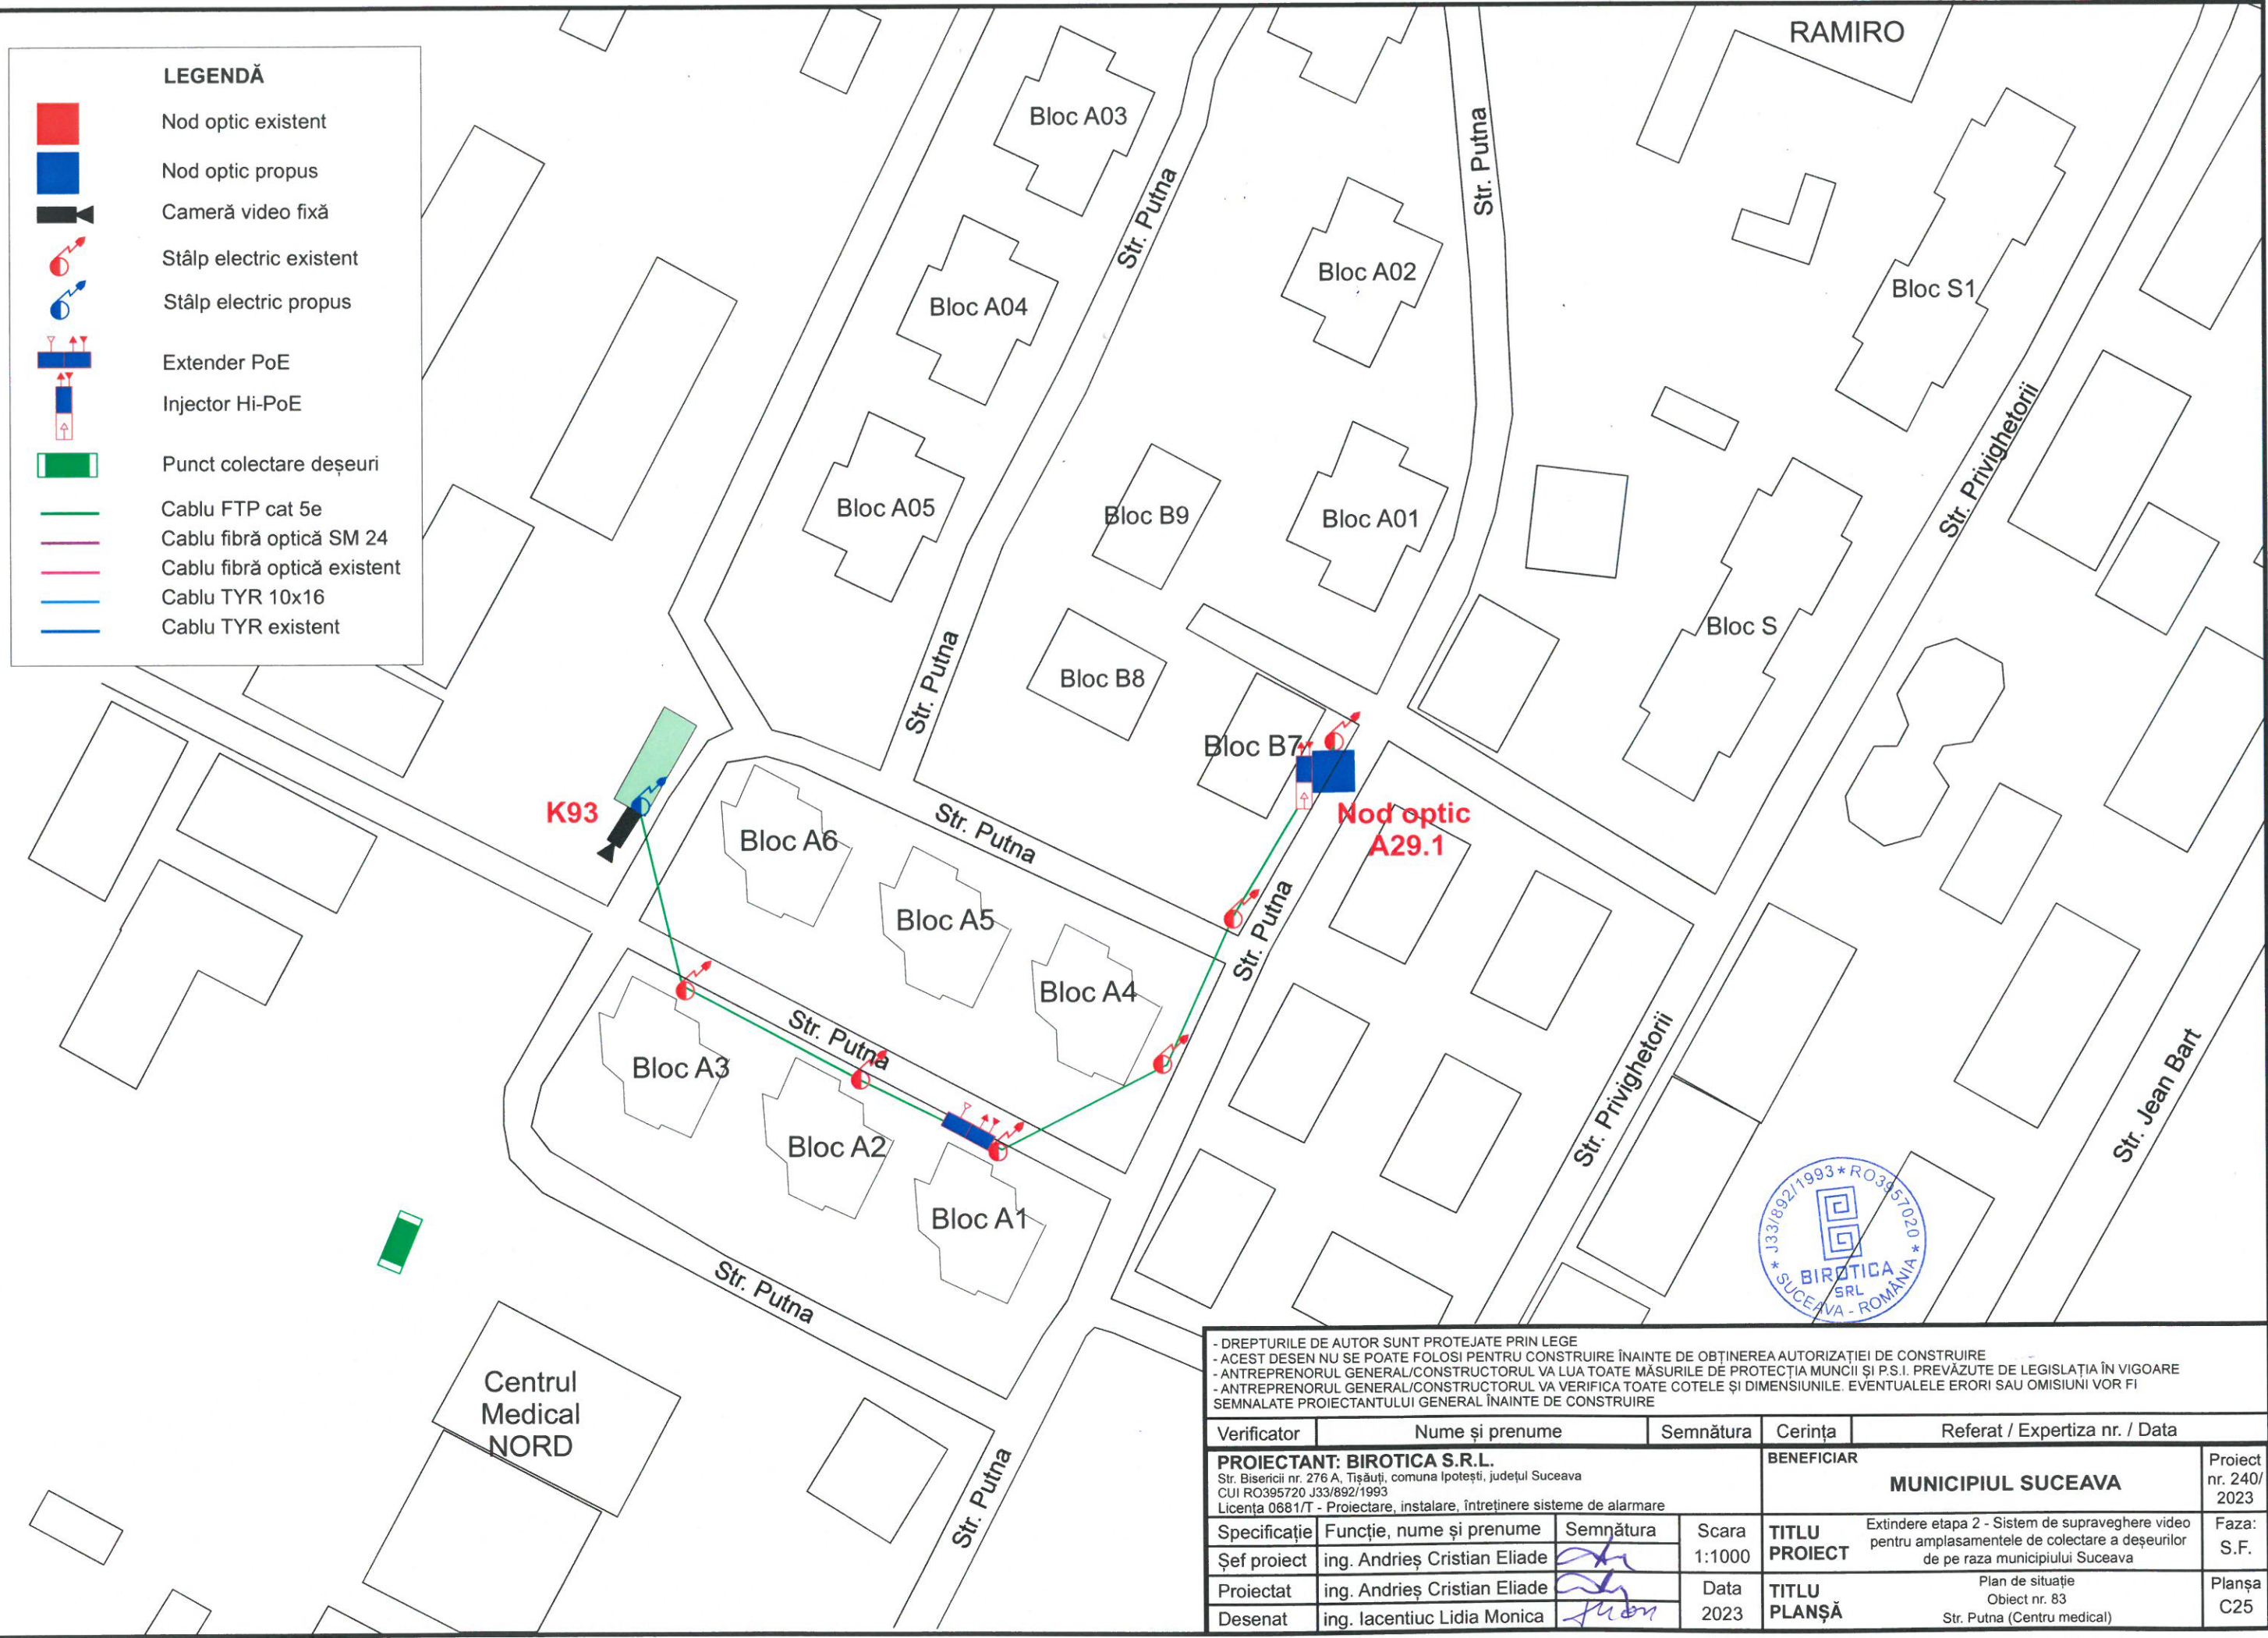

- DREPTURILE DE AUTOR SUNT PROTEJATE PRIN LEGE
 - ACEST DESEN NU SE POATE FOLOSII PENTRU CONSTRUIRE ÎNAINTE DE OBTINEREA AUTORIZAȚIEI DE CONSTRUIRE
 - ANTREPRENORUL GENERAL/CONSTRUCTORUL VA LUA TOATE MĂSURILE DE PROTECȚIA MUNCII ȘI P.S.I. PREVĂZUTE DE LEGISLAȚIA ÎN VIGOARE
 - ANTREPRENORUL GENERAL/CONSTRUCTORUL VA VERIFICA TOATE COTELE ȘI DIMENSIUNILE. EVENTUALELE ERORI SAU OMISIUNI VOR FI SEMNALATE PROIECTANTULUI GENERAL ÎNAINTE DE CONSTRUIRE

Verificator	Nume și prenume	Semnătura	Cerința	Referat / Expertiza nr. / Data
PROIECTANT: BIROTICA S.R.L. Str. Bisericii nr. 276 A, Tișăuți, comuna Ipotești, județul Suceava CUI RO395720 J33/892/1993 Licența 0681/T - Proiectare, instalare, întreținere sisteme de alarmare				BENEFICIAR MUNICIPIUL SUCEAVA
Proiectat	ing. Andrieș Cristian Eliade		Scara 1:1000	TITLU PROIECT Extindere etapa 2 - Sistem de supraveghere video pentru amplasamentele de colectare a deșeurilor de pe raza municipiului Suceava
Desenat	ing. Iaceniuc Lidia Monica		Data 2023	TITLU PLANȘĂ Plan de situație Obiect nr. 83 Str. Putna (Centru medical)
				Proiect nr. 240/2023 Faza: S.F. Planșa C25