












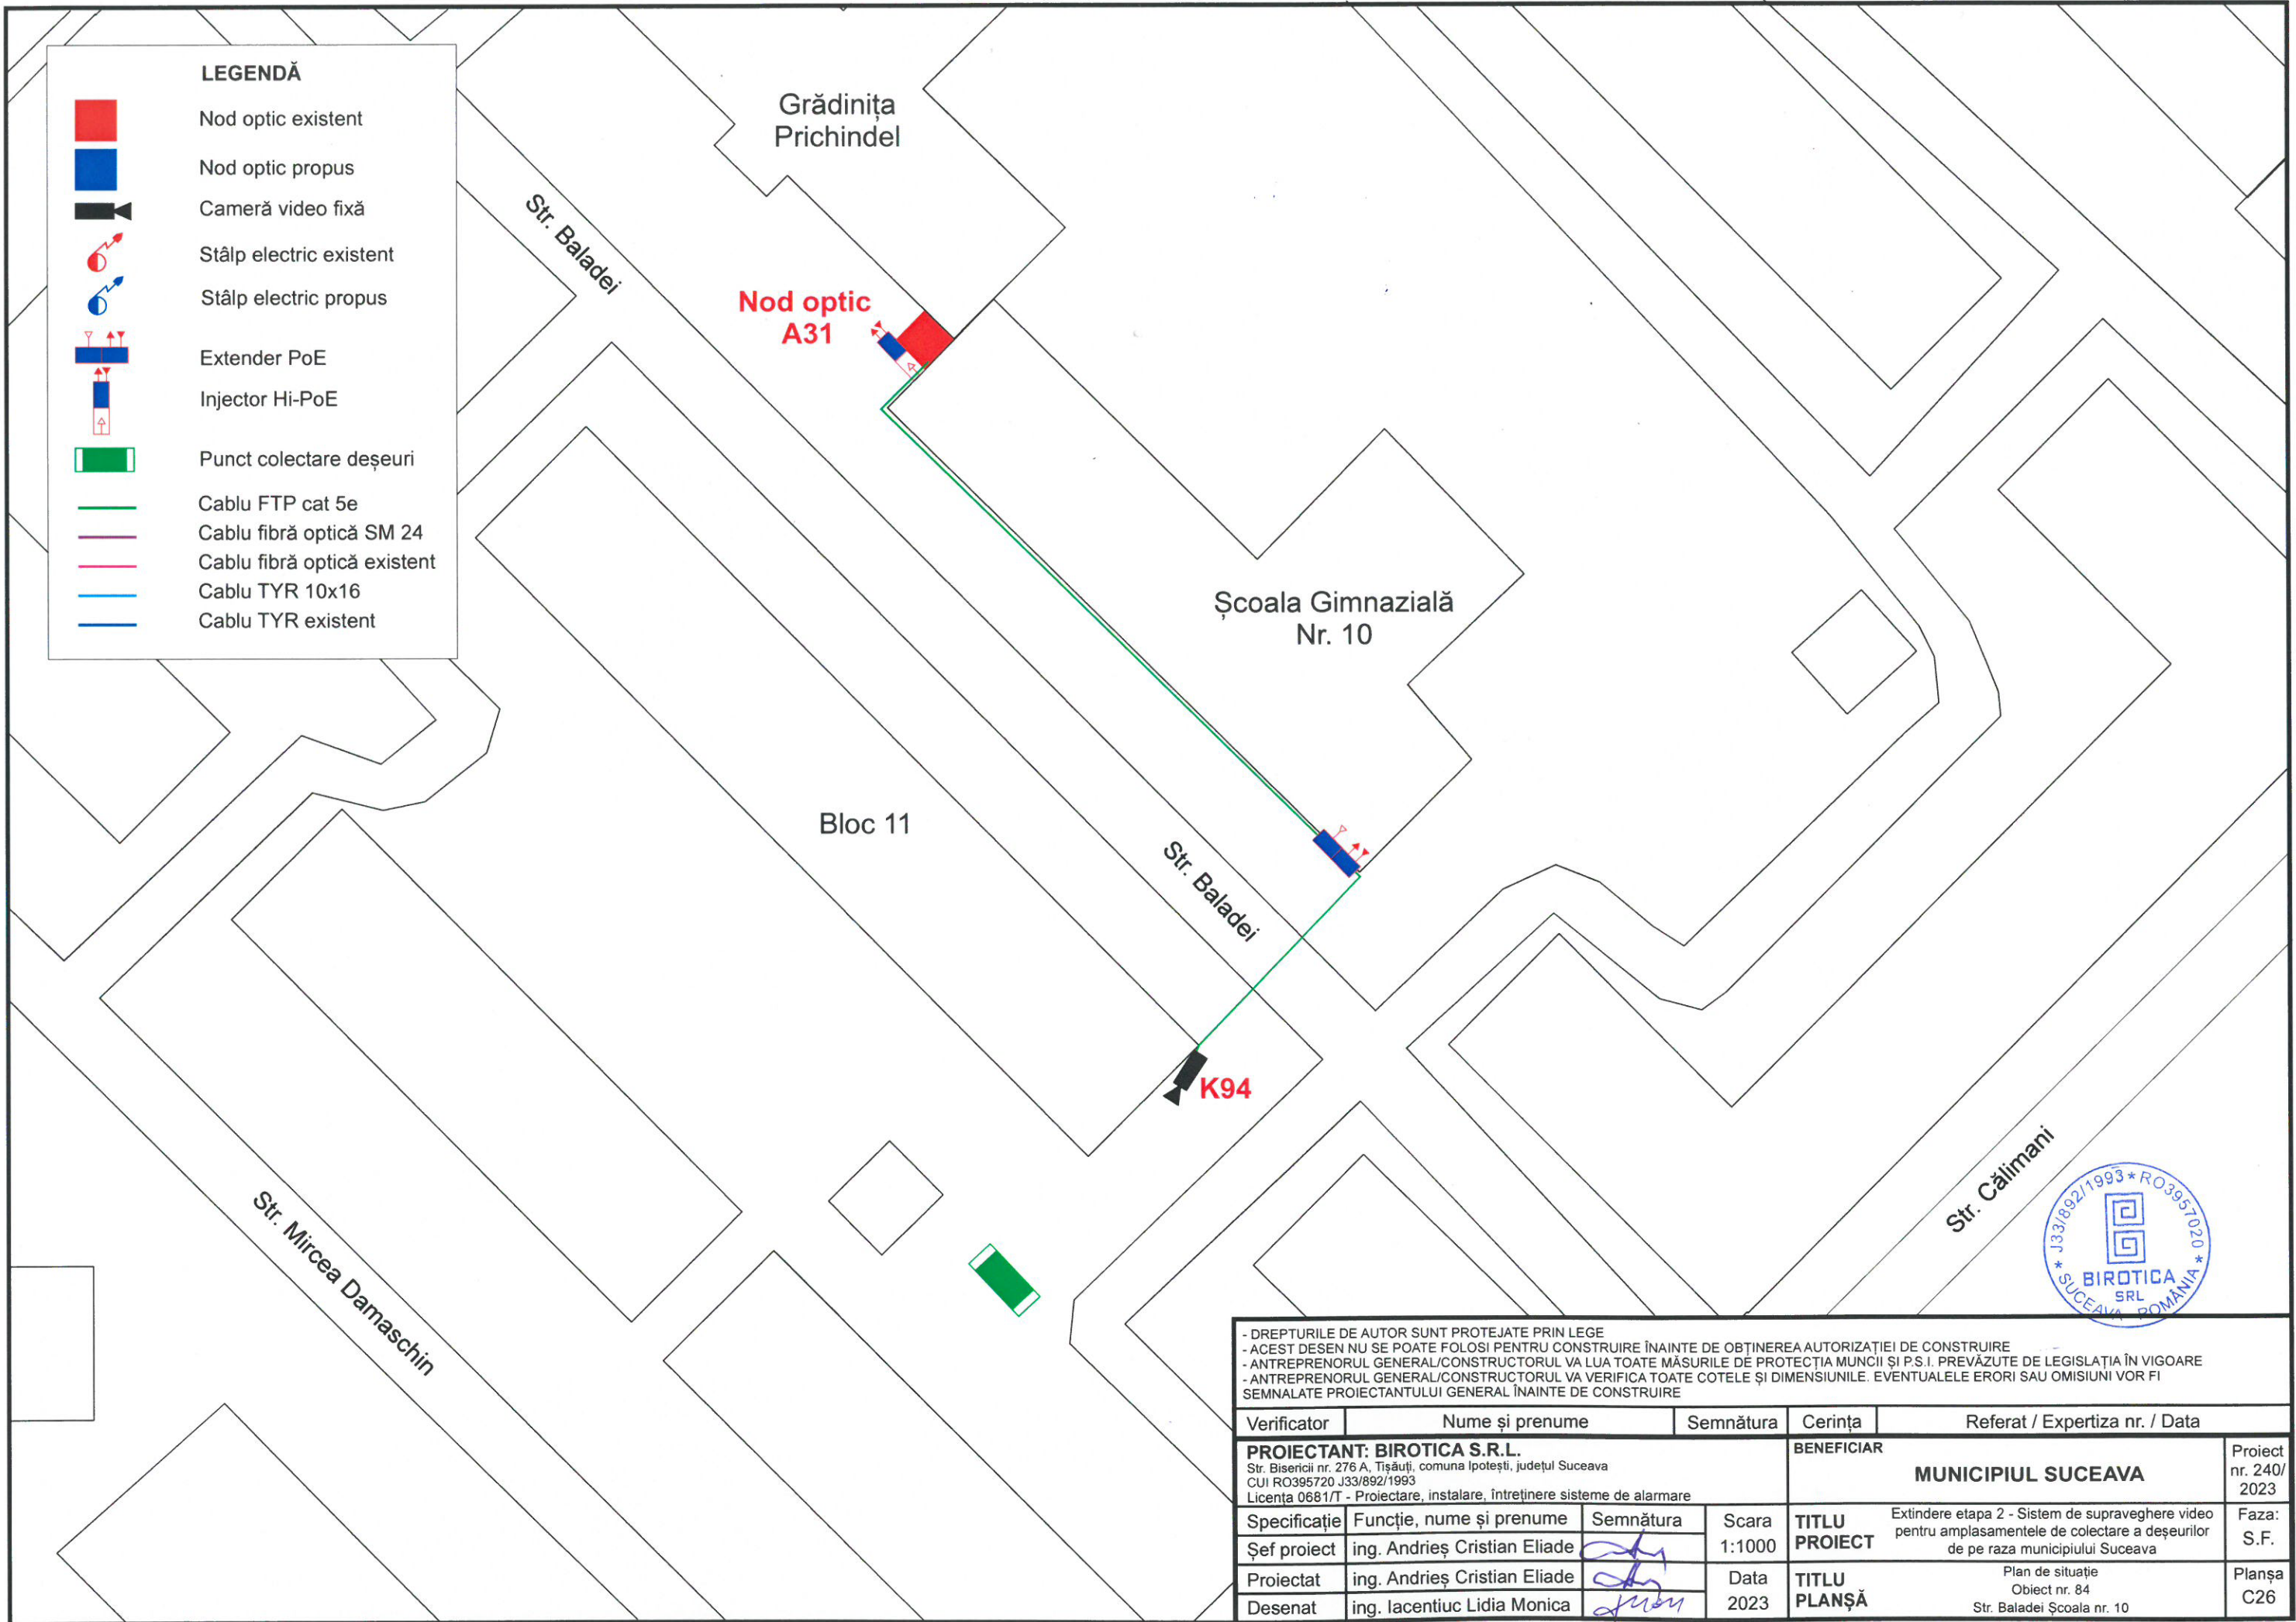

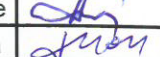


LEGENDĂ

-  Nod optic existent
-  Nod optic propus
-  Cameră video fixă
-  Stâlp electric existent
-  Stâlp electric propus
-  Extender PoE
-  Injector Hi-PoE
-  Punct colectare deșeuri
-  Cablu FTP cat 5e
-  Cablu fibră optică SM 24
-  Cablu fibră optică existent
-  Cablu TYR 10x16
-  Cablu TYR existent



- DREPTURILE DE AUTOR SUNT PROTEJATE PRIN LEGE
 - ACEST DESEN NU SE POATE FOLOSII PENTRU CONSTRUIRE ÎNAINTE DE OBTINEREA AUTORIZAȚIEI DE CONSTRUIRE
 - ANTREPRENORUL GENERAL/CONSTRUCTORUL VA LUA TOATE MĂSURILE DE PROTECȚIA MUNCII ȘI P.S.I. PREVĂZUTE DE LEGISLAȚIA ÎN VIGOARE
 - ANTREPRENORUL GENERAL/CONSTRUCTORUL VA VERIFICA TOATE COTELE ȘI DIMENSIUNILE. EVENTUALELE ERORI SAU OMISIUNI VOR FI SEMNALATE PROIECTANTULUI GENERAL ÎNAINTE DE CONSTRUIRE

Verificator	Nume și prenume	Semnătura	Cerința	Referat / Expertiza nr. / Data
PROIECTANT: BIOTICA S.R.L. Str. Bisericii nr. 276 A, Tișăuți, comuna Ipotești, județul Suceava CUI RO395720 J33/892/1993 Licența 0681/T - Proiectare, instalare, întreținere sisteme de alarmare				BENEFICIAR MUNICIPIUL SUCEAVA
Șef proiect	ing. Andrieș Cristian Eliade		Scara 1:1000	Proiect nr. 240/2023 Faza: S.F.
Proiectat	ing. Andrieș Cristian Eliade		Data 2023	Plan de situație Obiect nr. 84 Str. Baladei Școala nr. 10 Faza: Planșa C26
Desenat	ing. Iaceniuc Lidia Monica	