


1187.00 mp
333.00 mp 0.0%
0.00 mp 0%
0.00 mp 0%
P.O.T. = 28.05%
C.U.T. = 0.28

BILANT TERITORIAL - SITUATIA EXISTENTA
TOTAL SUPRAFATA TEREN PROPRIETATE
SUPRAFATA CONSTRUITA LA SOL (PROP. PT DESFIINTARE)
SUPRAFATA CIRCULATII AUTO SI PIETONALE
SUPRAFATA ZONELOZ VERZI
PROCENT DE OCUPARE AL TERENULUI
COEFICIENT DE OCUPARE AL TERENULUI

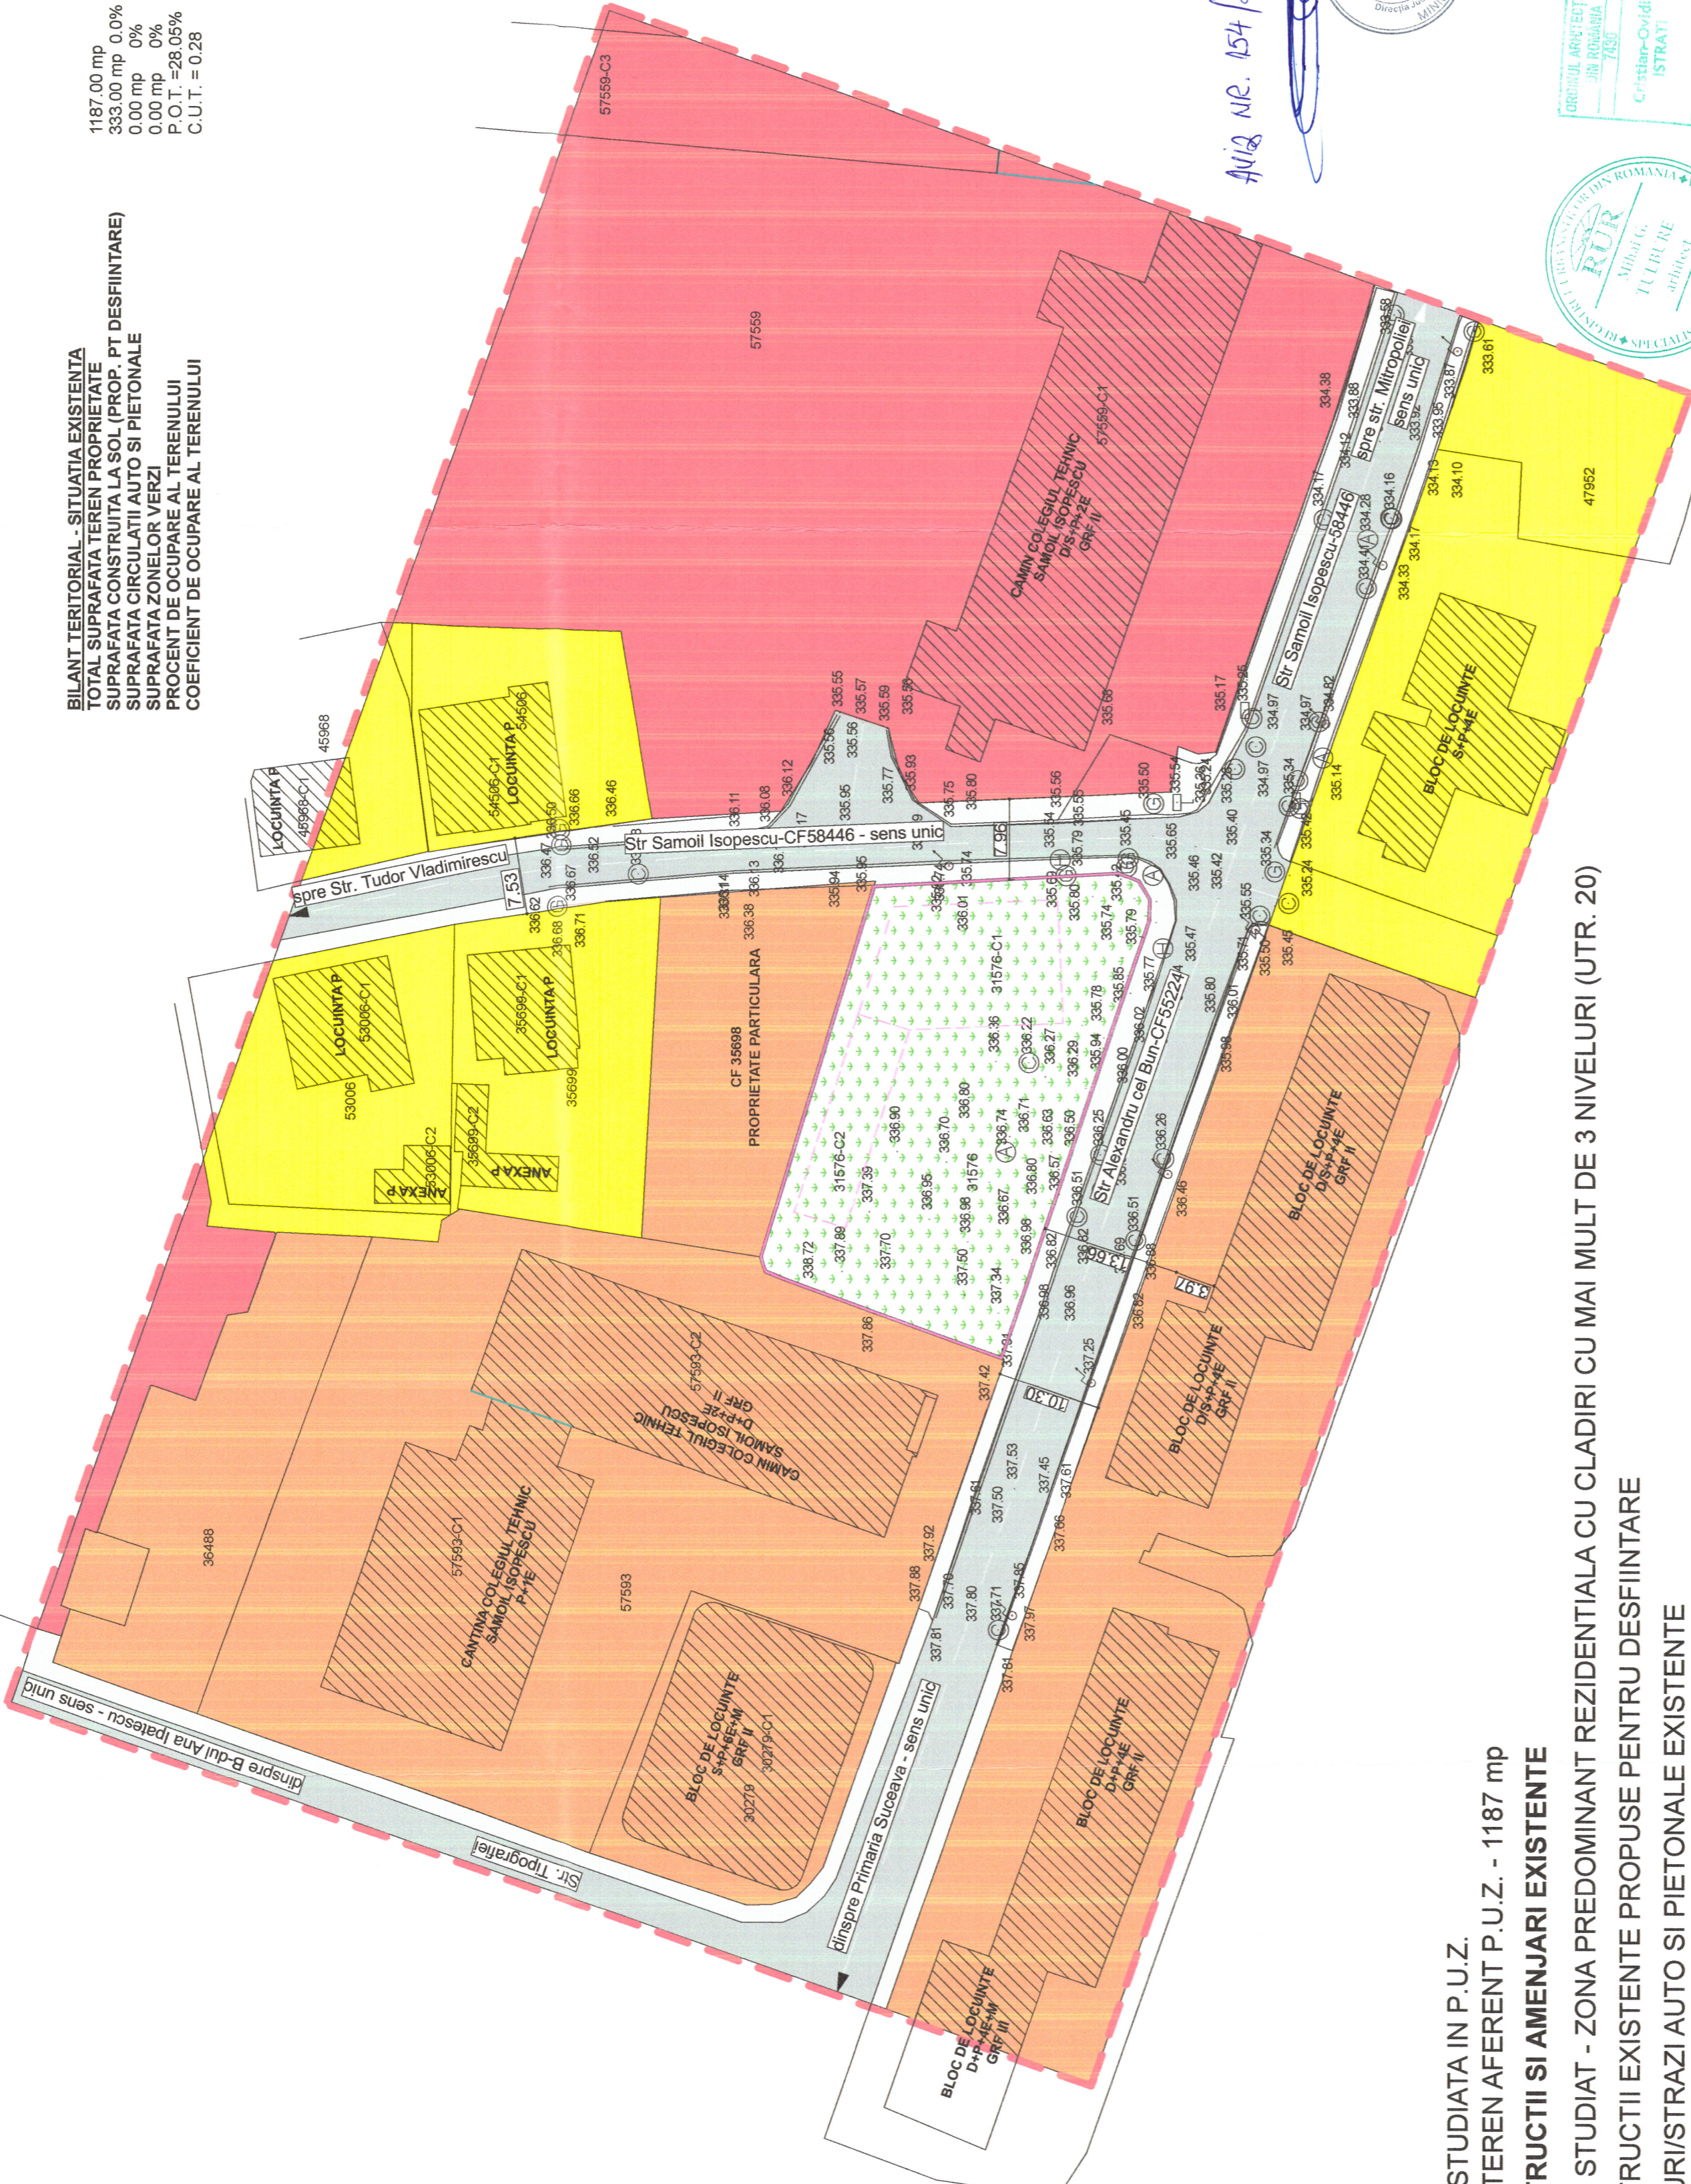


LEGENDA

- LIMITE STUDIATA IN P.U.Z.
- LIMITA TEREN AFERENT P.U.Z. - 1187 mp
- CONSTRUCTII SI AMENAJARI EXISTENTE**
- TEREN STUDIAT - ZONA PREDOMINANT REZIDENTIALA CU CLADIRI CU MAI MULT DE 3 NIVELURI (UTR. 20)
- CONSTRUCTII EXISTENTE PROPUSE PENTRU DESFIINTARE
- DRUMURI/STRAZI AUTO SI PIETONALE EXISTENTE
- CONSTRUCTII EXISTENTE - LOCUINTE INDIVIDUALE/COLECTIVE SI FUNCTIUNI COMPLEMENTARE
- CONSTRUCTII EXISTENTE - INSTITUTII PUBLICE SI SERVICII
- CONSTRUCTII EXISTENTE - BLOCURI DE LOCUINTE/CAMIN ELEV/CANTINA
- ZONIFICARE EXISTENTA**
- ZONA PREDOMINANT REZIDENTIALA CU CLADIRI P-P+2 - PREDOMINANT DE TIP URBAN (UTR.20)
- ZONA PREDOMINANT REZIDENTIALA CU CLADIRI CU MAI MULT DE 3 NIVELURI (UTR. 20)
- ZONA INSTITUTII PUBLICE SI SERVICII (UTR. 20)

AVIZ NR. 154 / 2 / 19.09.2023

[Handwritten signature]

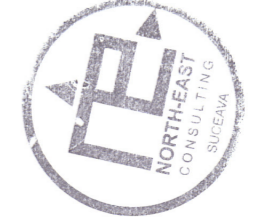

verificator de proiecte expert	semnatura / cernita	referat de verificare nr. / expertiza tehnica nr.
revizia		
proiectant general:	SC NORTH-EAST CONSULTING SRL Suceava	investitor/beneficiar: S.C. TRANS EUROPE SPEED S.R.L. prin administrator TCACIUC CATALIN
proiectant specialitate:	SC PROIECT BOTOSANI SRL Botosani	Amplasament: Mun. Suceava, Str. Samoil Isopescu, Nr. 8, Jud. Suceava
specificatie	nume	scara:
sef proiect	arh. Alexandra Banica	1:500
proiectat arh.	arh. Cristian Istrati	
coordonat urb.	arh. Mihail Tulbure	
desenat	arh. Alexandra Banica	
	denumire plan:	data:
	PLAN SITUATIA EXISTENTA	2023
		planşa nr. U02