


N

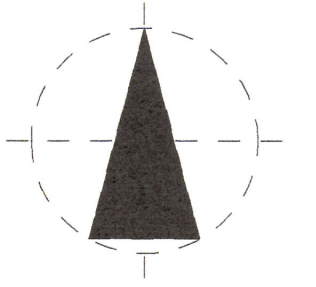


**LEGENDA**

**LIMITE**


- LIMITA STUDIATA IN P.U.Z.
- LIMITA TEREN AFERENT P.U.Z. - 1187 mp

**EXISTENT:**

- CONDUCTA GAZ EXISTENTA
- CONDUCTA CANALIZARE EXISTENTA
- CONDUCTA APA EXISTENTA
- REȚEA ENERGIE ELECTRICA EXISTENTA
-  HIDRANTI EXTERIORI EXISTENTI

**PROPUȘ:**

- CONDUCTA ALIMENTARE GAZE NATURALE, SUBTERAN, PROPUȘA
- CONDUCTA ALIMENTARE CU APA, SUBTERAN, PROPUȘA
- CONDUCTA CANALIZARE MENAJERA, SUBTERAN, PROPUȘA
- ALIMENTARE CU ELECTRICA, SUBTERAN, PROPUȘA

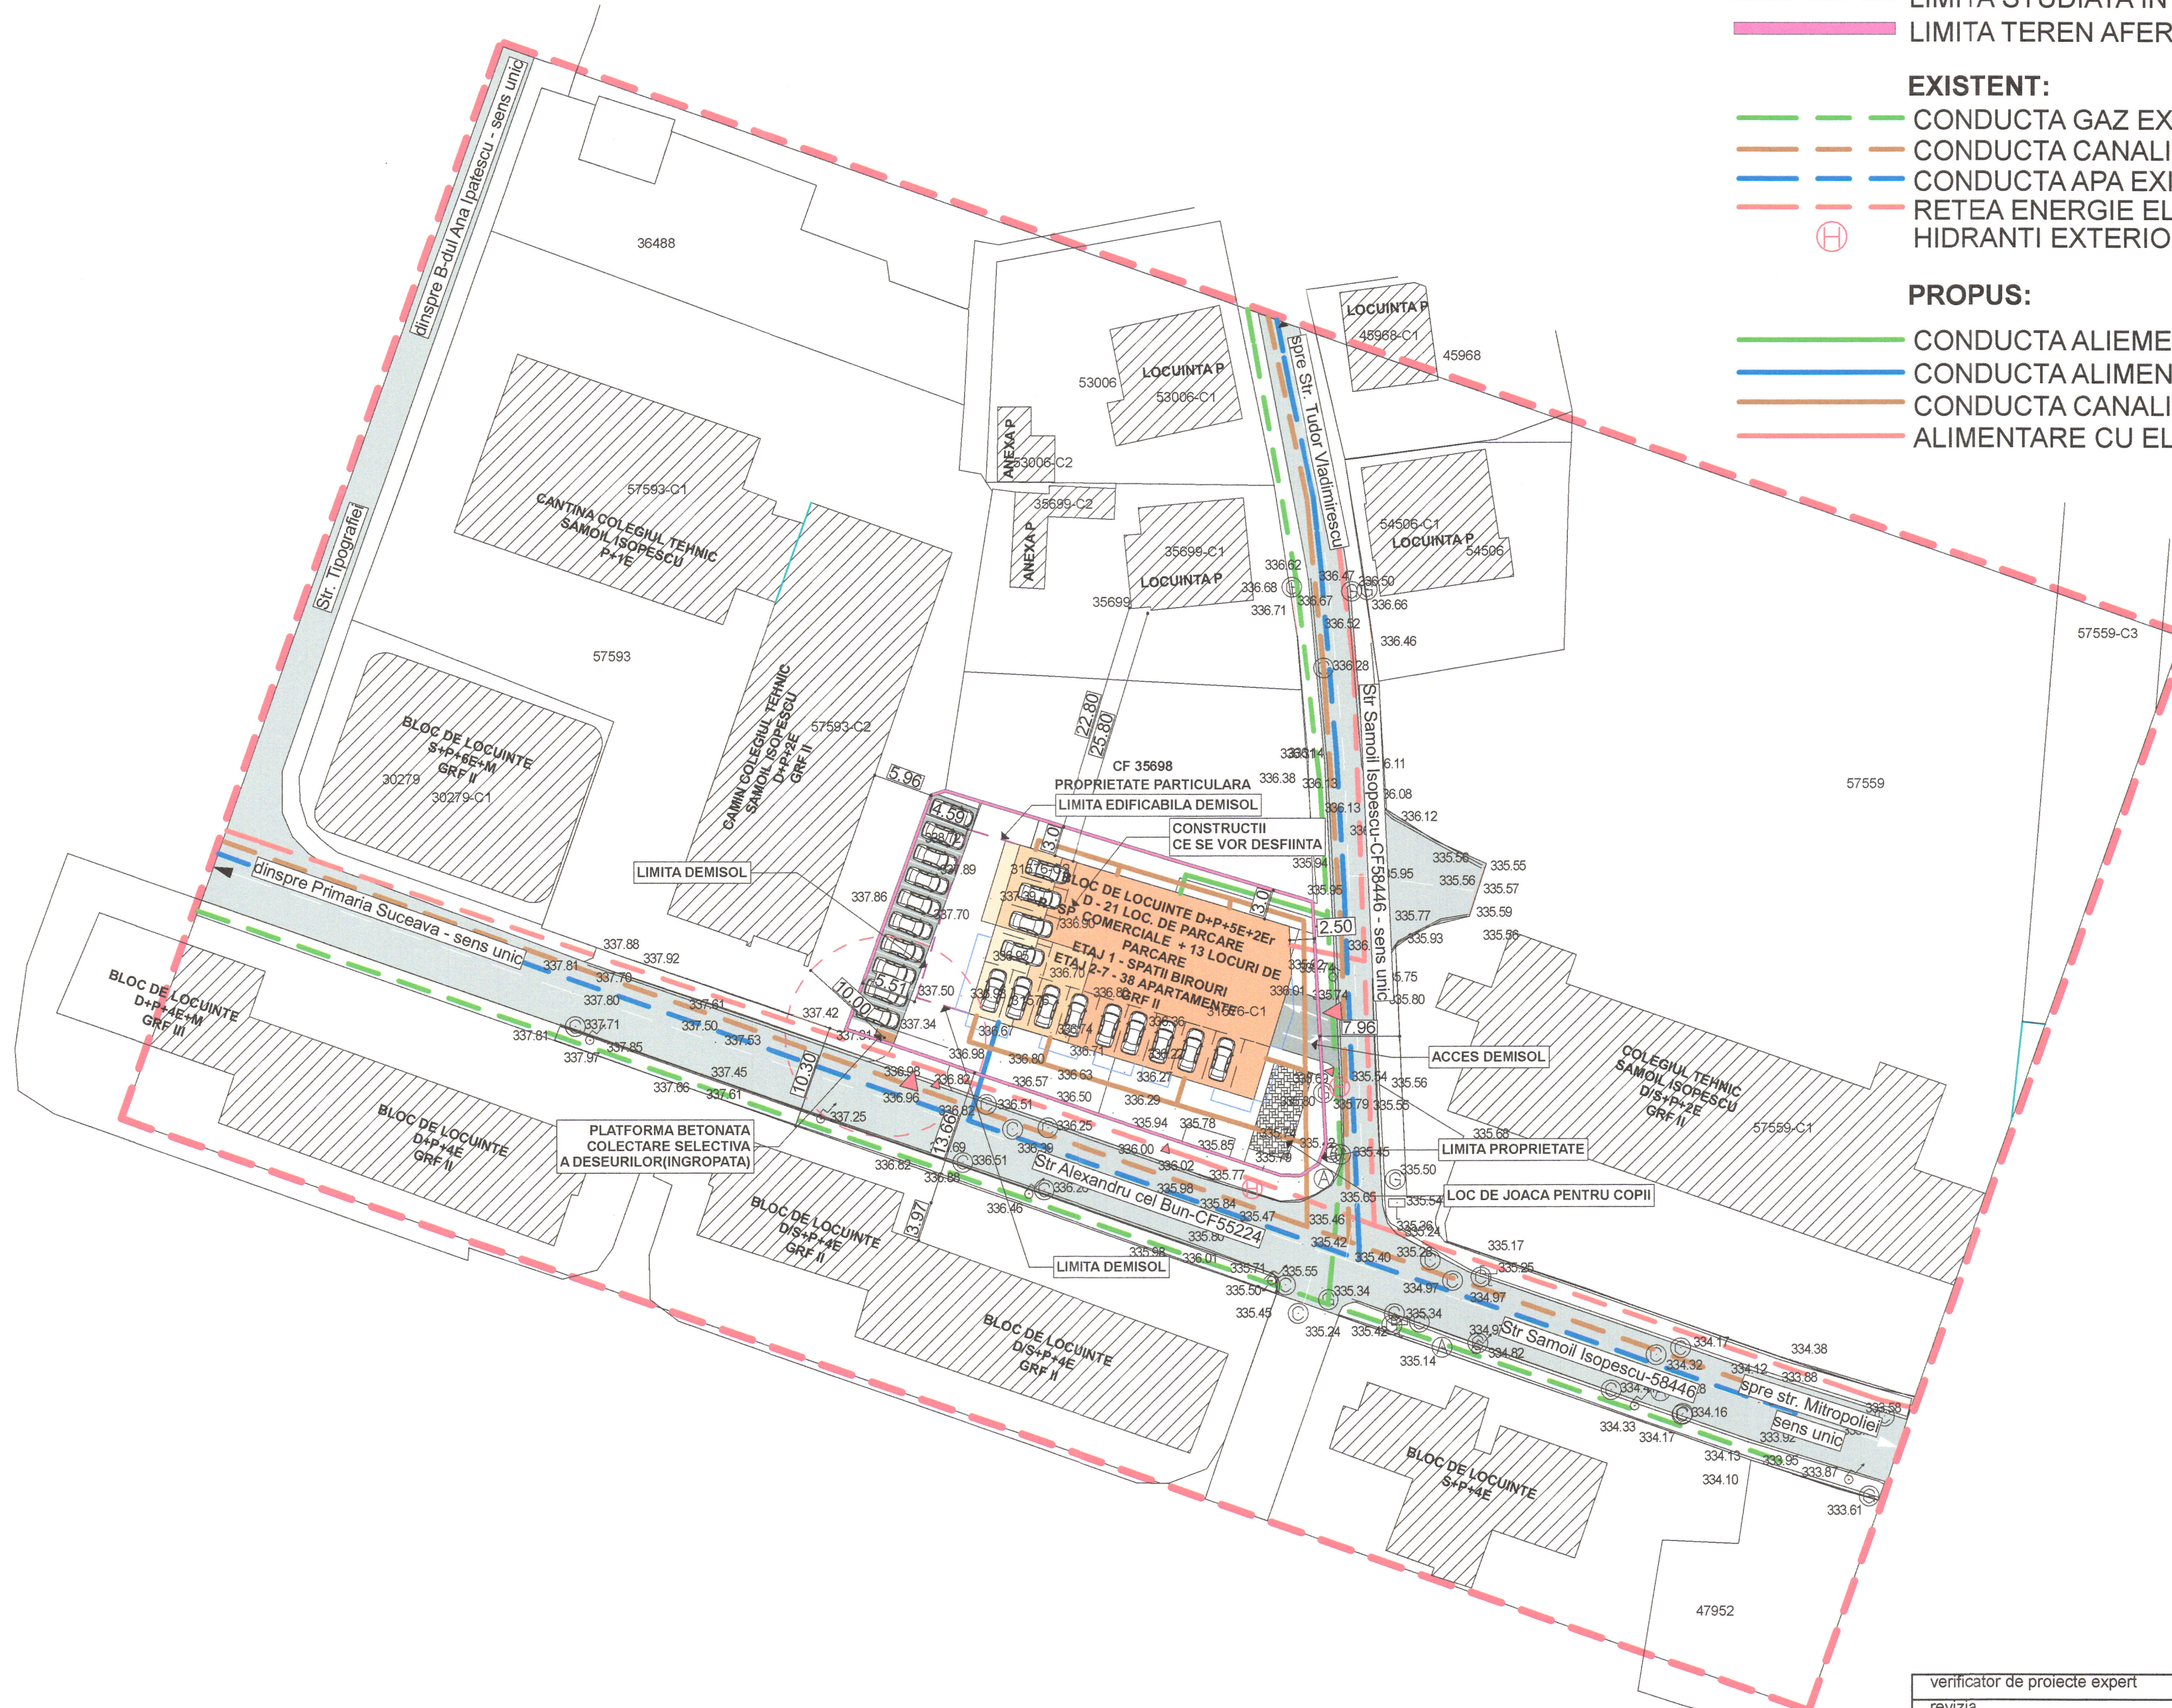

verificator de proiecte expert	semnatura	cerința	referat de verificare nr...../expertiza tehnica nr.....
revizia			
proiectant general:	<b>SC NORTH-EAST CONSULTING SRL</b> Suceava		investitor/ beneficiar:
proiectant specialitate:	<b>SC PROIECT BOTOSANI SRL</b> Botosani		<b>S.C. TRANS EUROPE SPEED S.R.L. prin administrator TCACIUC CATALIN</b> Amplasament: Mun. Suceava, Str. Samoil Isopescu, Nr. 8, Jud. Suceava
specificație	nume	semnatura	scara:
șef proiect	arh. Alexandra Banica		1:500
proiectat arh.	arh. Cristian Istrati		
coordonat urb.	arh. Mihai Tulbure		
desenat	arh. Alexandra Banica		data:
			2023
			denumire plan :
			<b>PLAN REGLEMENTARI EDILITARE</b>
			planșă nr:
			<b>U04</b>