


Verificator/Expert	Nume	Semnatura	Cerinta:	Referat / Expertiza nr. / Data
Proiectant general:	MOLDPROJECT A.S.D. S.R.L. Suceava			
Beneficiar:	Municipiul Suceava			
Titlu proiect:	Refacerea pistei de atletism a stadionului Areni, municipiul Suceava, cu covor elastic			
Pr. spec:	1906			
Proiectant specialitate instalatii:	Atom Consulting			
Specificatie	Nume	Semnatura		
sef proiect	ing. arh. B. Adomnitei			
proiectat	ing. N. Croitor			
deseinat	ing. N. Croitor			
Data:	2019			
Titlu plansa:	Instalatie de iluminat pista atletism			
Plansa E01				

- TE Tablu electric
- Corp iluminat sursa LED montat pe tribuna
- Cablu electric in tub metallic montat aparent
- ⊗ Senzor prezenta comanda iluminat

LEGENDA

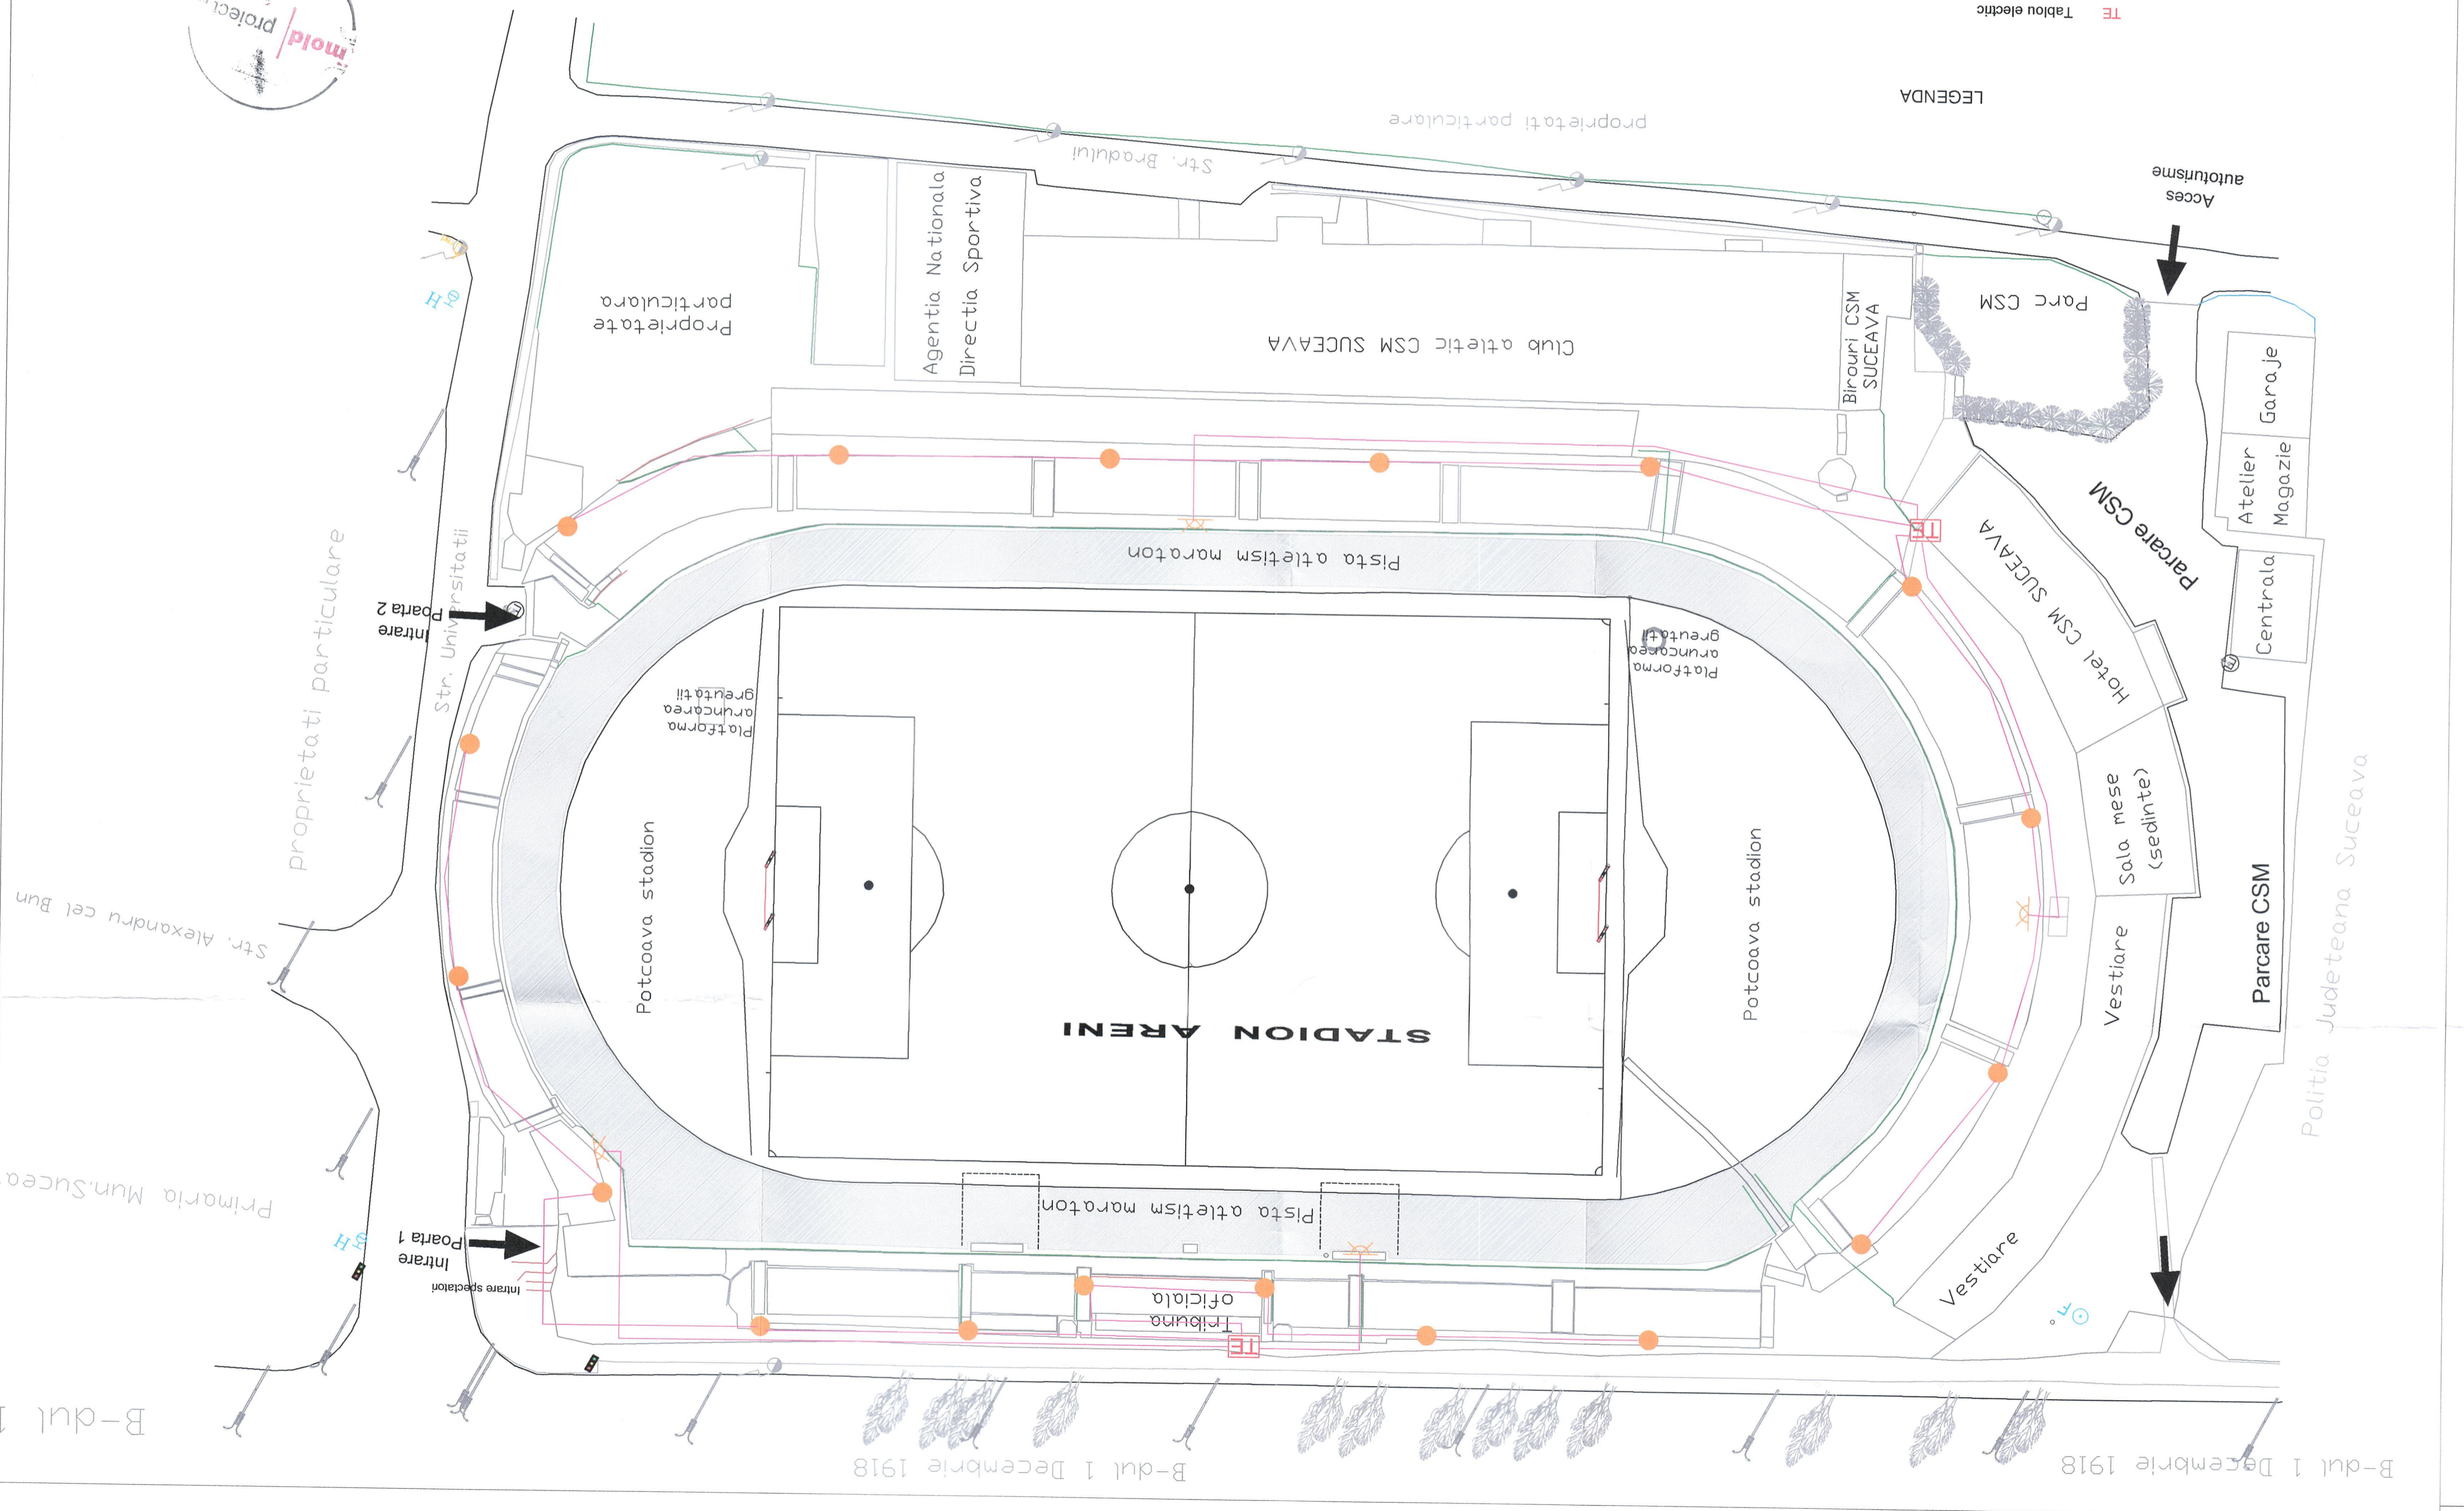

B-dul 1

B-dul 1 Decembrie 1918

B-dul 1 Decembrie 1918