


| | | | |
|--------------------------------|------------------------------|---------------------------|--|
| verificator/ expert | nume si prenume semnatura | centra | REFERAT/EXPERTIZA NR./DATA |
| elaboratori | nume si prenume semnatura | Scara | 1:500 |
| set proiect | Ing. arh. B. Adomnitescu | Obiectiv: | REFACEREA PISTEI DE ATLETISM A STADIONULUI ARENI, MUNICIPIUL SUCEAVA, S.F. |
| proiectat | Arh. O. Scolobuc | Data | 2019 |
| desenat | Arh. O. Scolobuc | Plan de situatie - propus | A01 |
| Beneficiar: | | MUNICIPIUL SUCEAVA | |
| S.C. MOLDPROIECT A.S.D. S.R.L. | | MUNICIPIUL SUCEAVA | |
| Pc. nr. | | 546/2019 | |

DEPTURILE DE AUTOR SUNT PROTEJATE PRIN LEGE
 -ACEST DESEN NU SE POATE FOLSI PENTRU CONSTRUIRE. INMANTARE DE OBTINEREA AUTORIZAIEI DE CONSTRUIRE
 -ANTREPRENORUL GENERAL/CONSTRUCTORUL VA VERIFICA TOATE COTLELE SI DIMENSIUNILE. EVENTUALELE ERORI SAU OMSIUNI VOR FI SEMALATE PROIECTANTULUI
 GENERAL INAMITE DE CONSTRUIRE

Str. Universitatii
 Str. Alexandru cel Bun
 Str. 1 Decembrie 1918
 Str. Suceava
 Str. C. D. Brancu

Proprietati particulare
 Proprietate particulara

Primaria Mun. Suceava

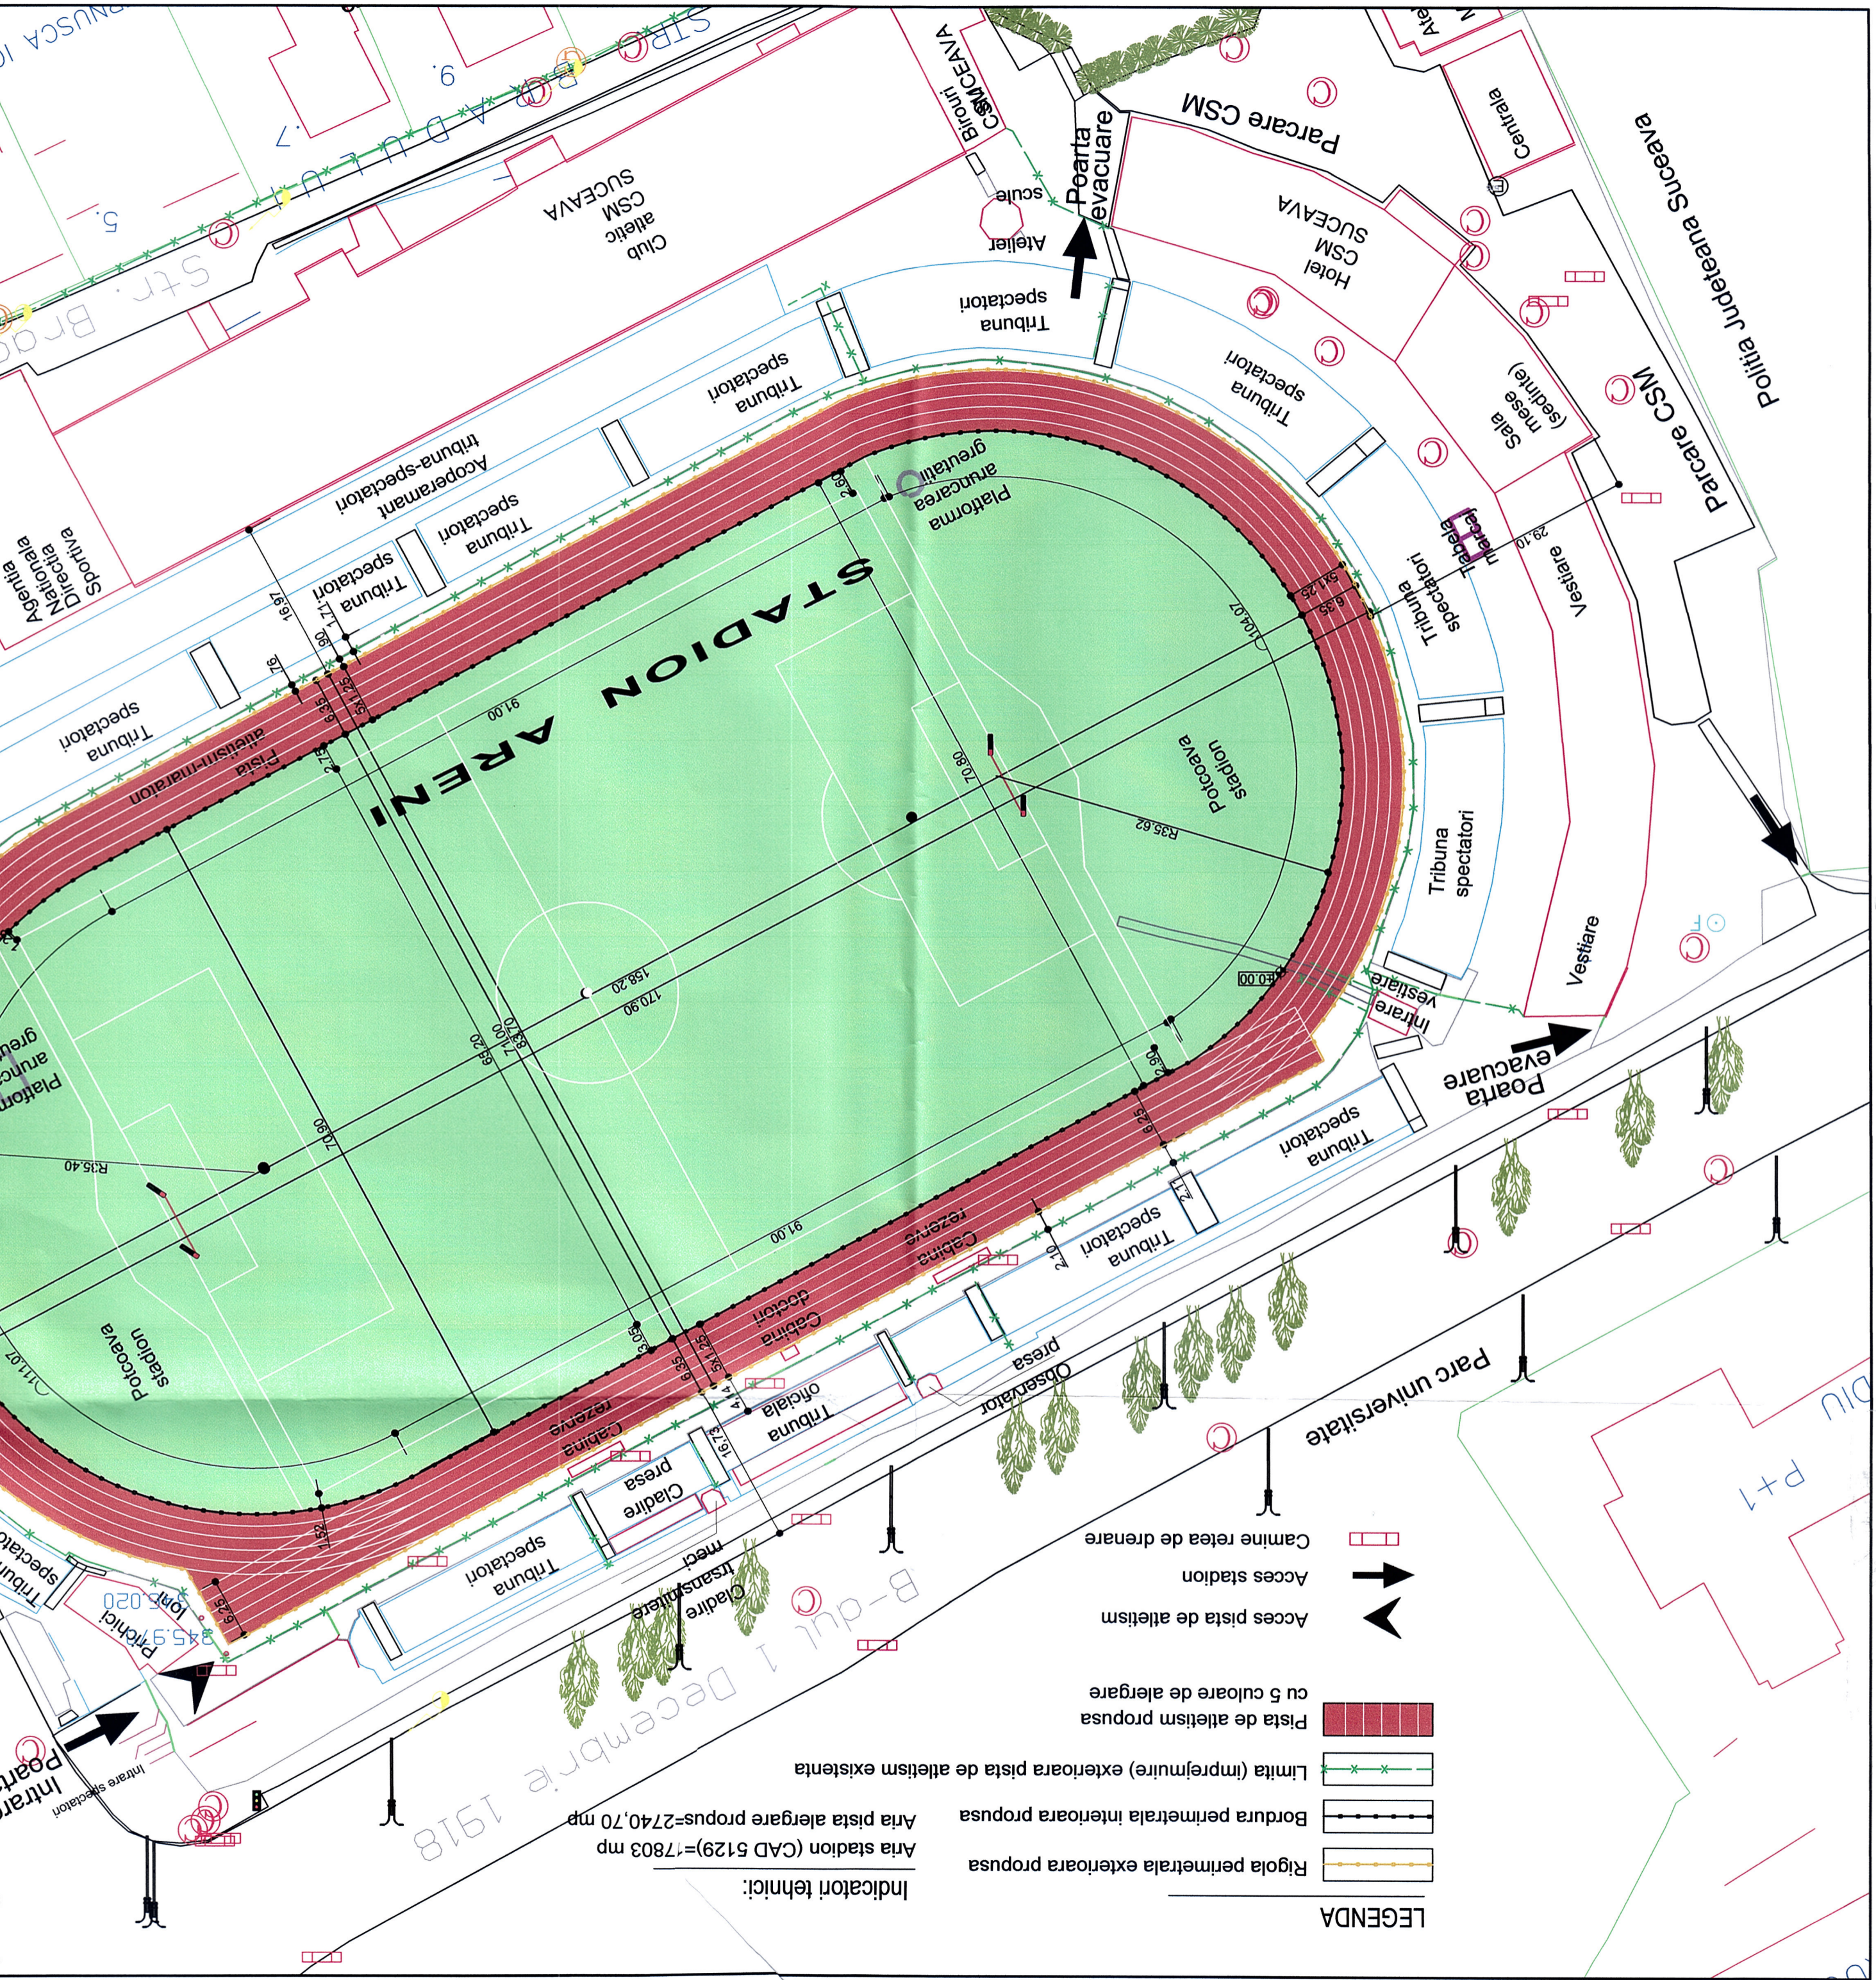

LEGENDA

| | |
|--|---|
| | Pista de atletism propusa |
| | Limta (imprejurire) exteriora pista de atletism existenta |
| | Bordura perimetrata interioara propusa |
| | Arta stadion (CAD 5129)=17803 mp |
| | Arta pista alergare propus=2740,70 mp |
| | Indicatori tehnici: |
| | Rigola perimetrata exteriora propusa |
| | Acces pista de atletism |
| | Acces stadion |
| | Camine retea de drenare |