



PLAN URBANISTIC ZONAL – Strada Vasile Bumbac, nr. 4-8; 10 – Municipiul SUCEAVA
Construire ansamblu rezidențial de clădiri cu regim mare de înălțime și cu funcțiuni mixte
Plan inventar de coordonate

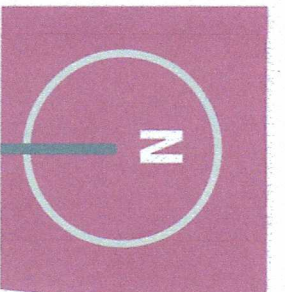

Plan inventar de coordonate, sc. 1/500

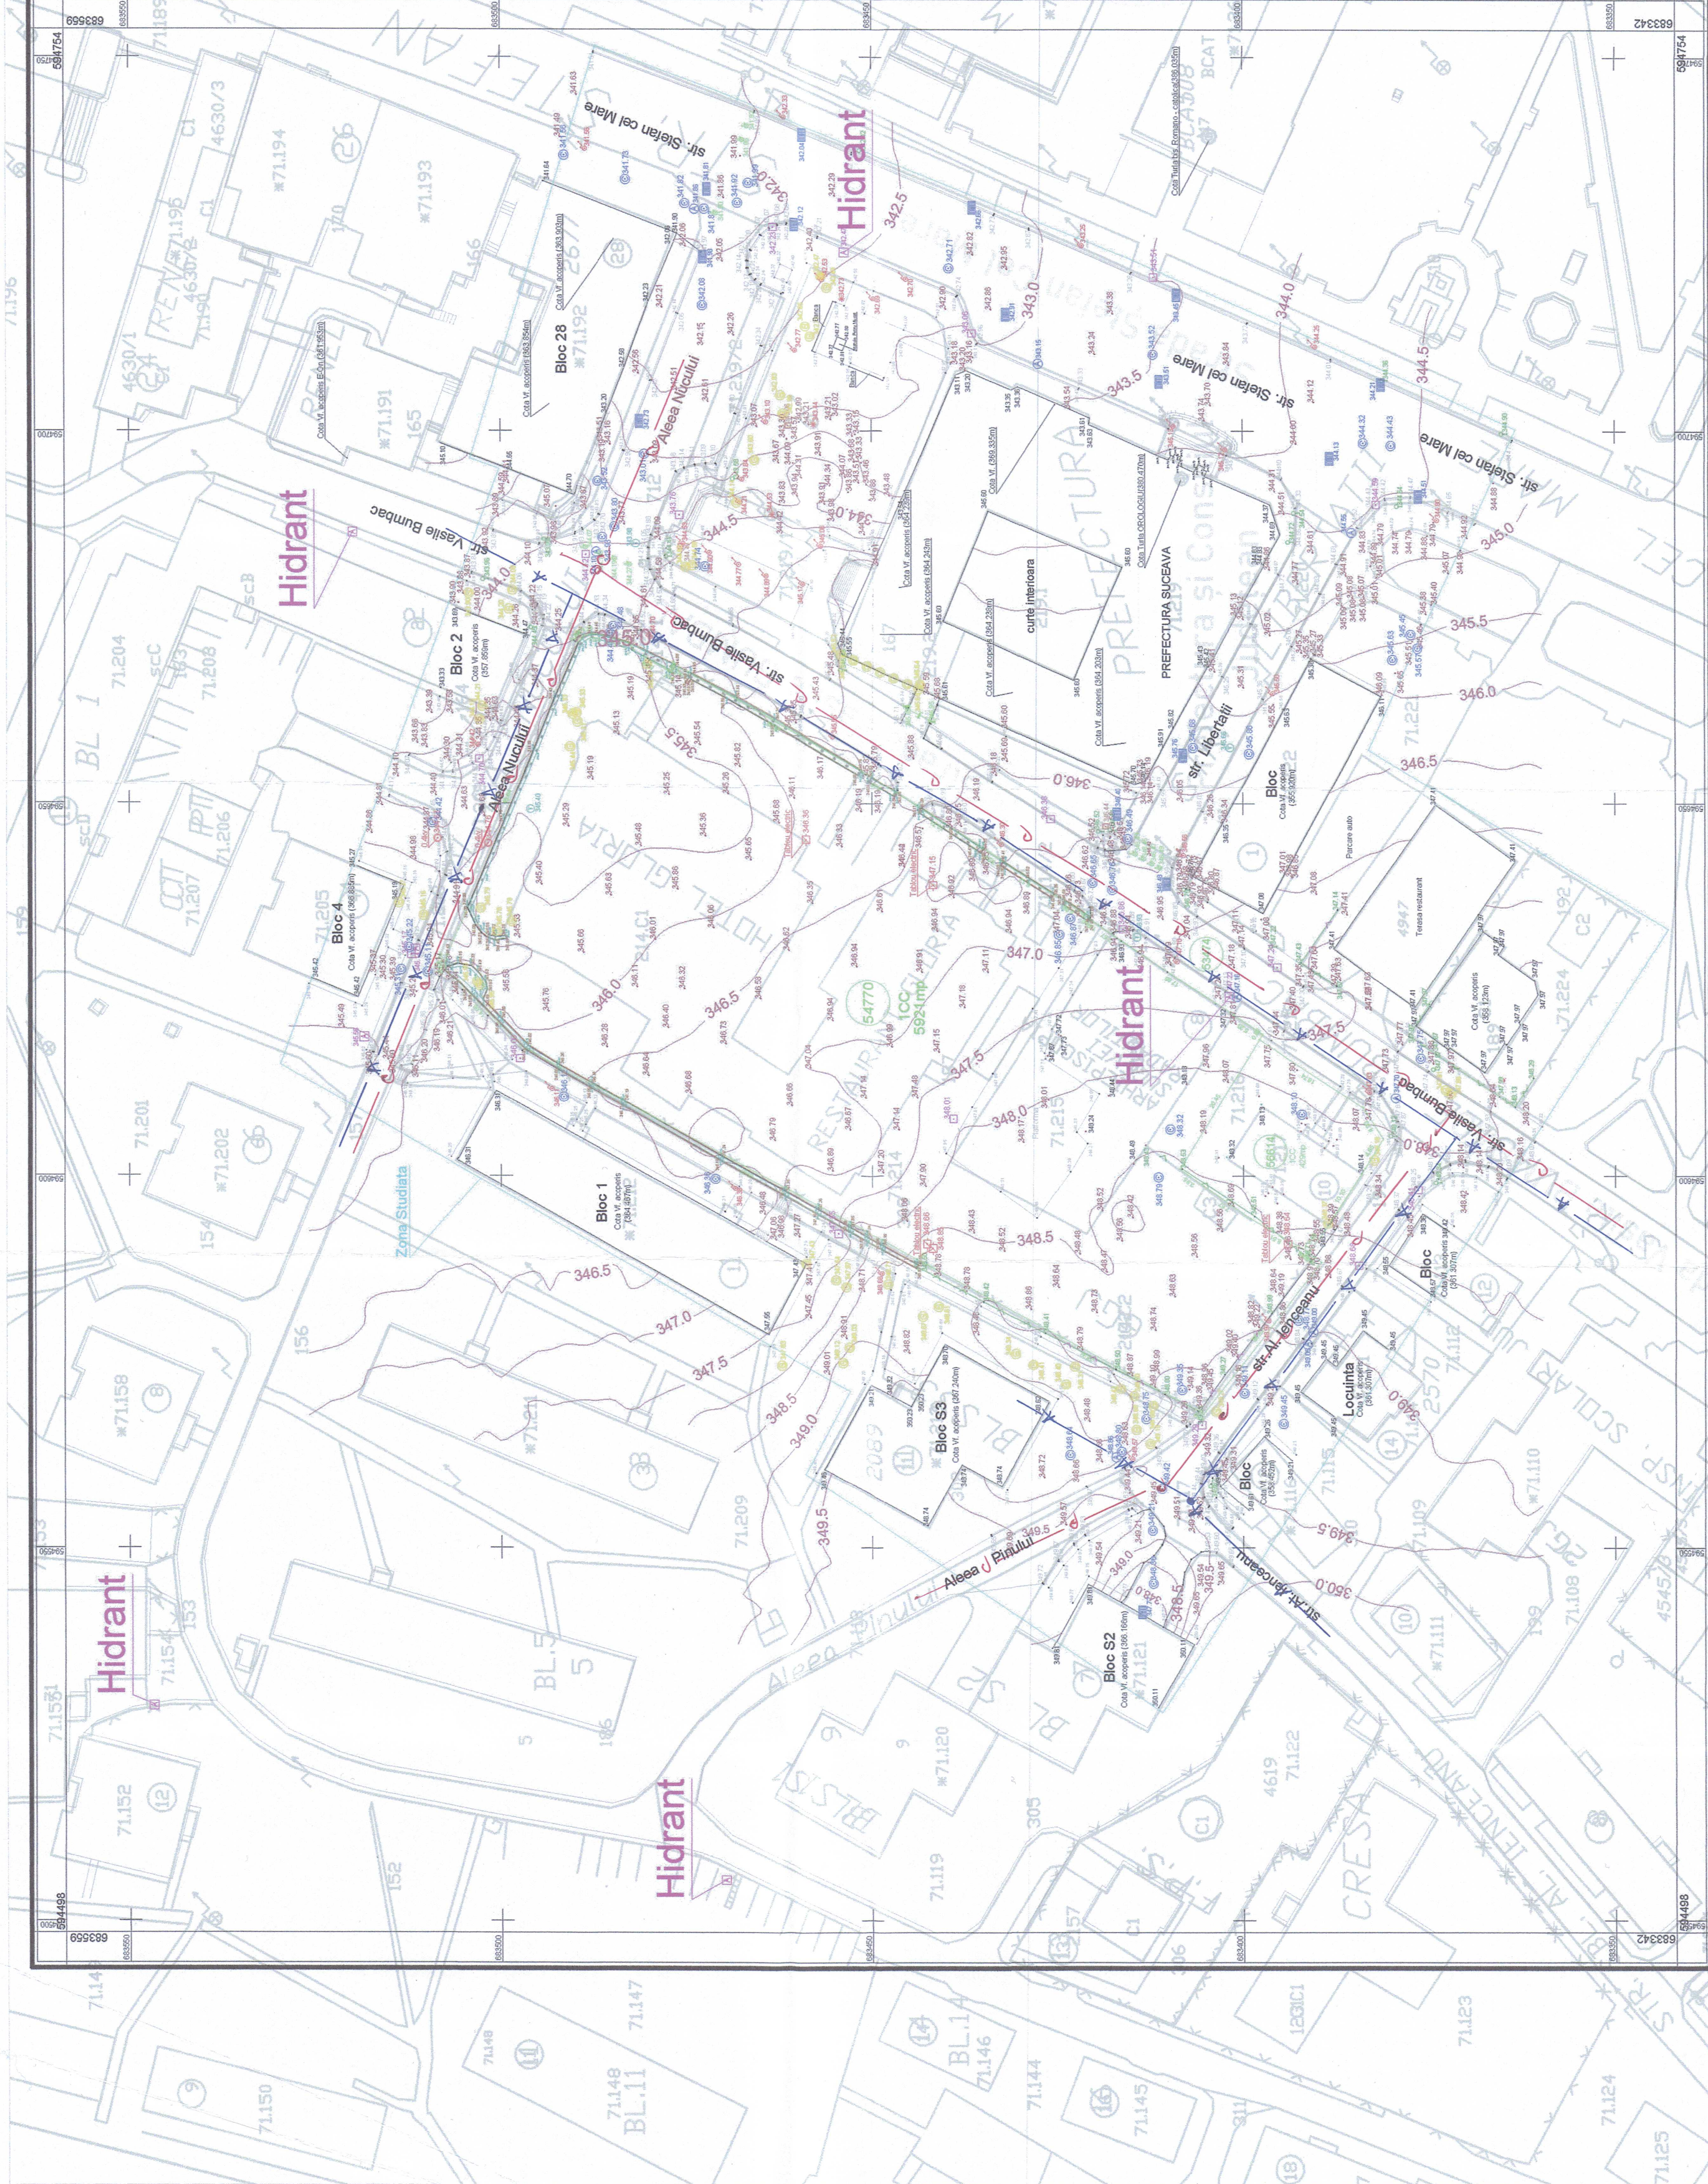

40312/2021
 Valabili însoțit de procesul verbal de recepție nr. 931/2021

Semnat digital de Ion Muresan
 Data: 2021.06.08
 15:10:19 +03'00'
 Receptionat: O.C.P.I. Suceava

Legenda:

- puncte măsurate
- puncte stații
- curbe de nivel
- bordura margine inferioară
- bordura margine superioară (colt)
- bordura margine superioară
- trotuar
- zid beton margine inferioară
- zid beton margine superioară
- construcții existente
- carmin telefon
- tablou cabluri
- indicatoare rutiere
- stâlpi iluminat
- rețea apă
- rețea HIDRANTII
- rețea canal
- rețea pluviale

ACET S.A. Suceava
AVIZAT FAVORABIL
 cu respectarea condițiilor din avizul nr. 331/19.12.23
 semnătura

Digitally signed by
TIBERIU HIRTOPANU
 Date: 2021.06.08
 12:28:19 +03'00'

Hirtopanu Tiberiu	
Autorizația Seria B nr. 4034 - Categorie D	
Actiunea	Semnatul
Numar	1500
Recepție	15.06.2021
Verificat	15.06.2021
Aprobat	15.06.2021

PLAN URBANISTIC ZONAL
 Strada Vasile Bumbac Nr. 4-8; 10
 Municipiul SUCEAVA

PROIECTANT GENERAL
 ARTTEK CEI (CU) 163297751
 contact@arttek.ro

SUBPROIECTANT
 MURSA
 asociații (CU) - 408616141
 contact@murso.ro

PROIECTANT
 S.C. NIVA DEVELOPMENT S.R.L.
 UTA SUCEAVA, str. Vasile Bumbac nr. 4-8
 Suceava, Suceava
 SRIUTA 146272
 Timpeș: L-35-17-6-9-4-11
 Mobil: 04770 din CF 04770 UAT Suceava

PROIECT
 DATA: decembrie 2023
 TITLU PLANȘA: INCADRARE IN ZONA

MANAGER PROIECT
 art. urb. conf. Iulian SMARANDOU