


Latitudine: 47.643256
 Longitudine: 26.258066

SPECIFICATIE	NUME SI PRENUME	SEMNAȚURA
SEF PROIECT	arh. Andrei Moldovan	
PROIECTAT	arh. Andrei Moldovan	
DESENAT	arh. Andrei Moldovan	
		DE NUMIRE PLANSA:
		SCARA: 1/1000
		S00

ORDINUL ARHITECTILOR
 DIN ROMANIA
 9867

Andrei
 MOLDOVAN


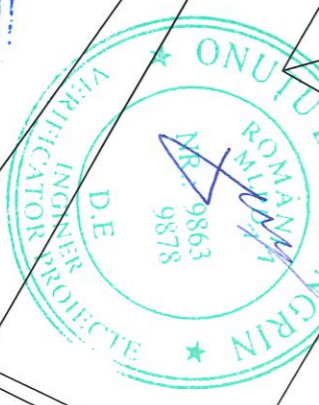


Plan distanțe față de vecinătăți

DATA: 11.2023


FAZA: PUZ

Solstitiu vara ora 08.00

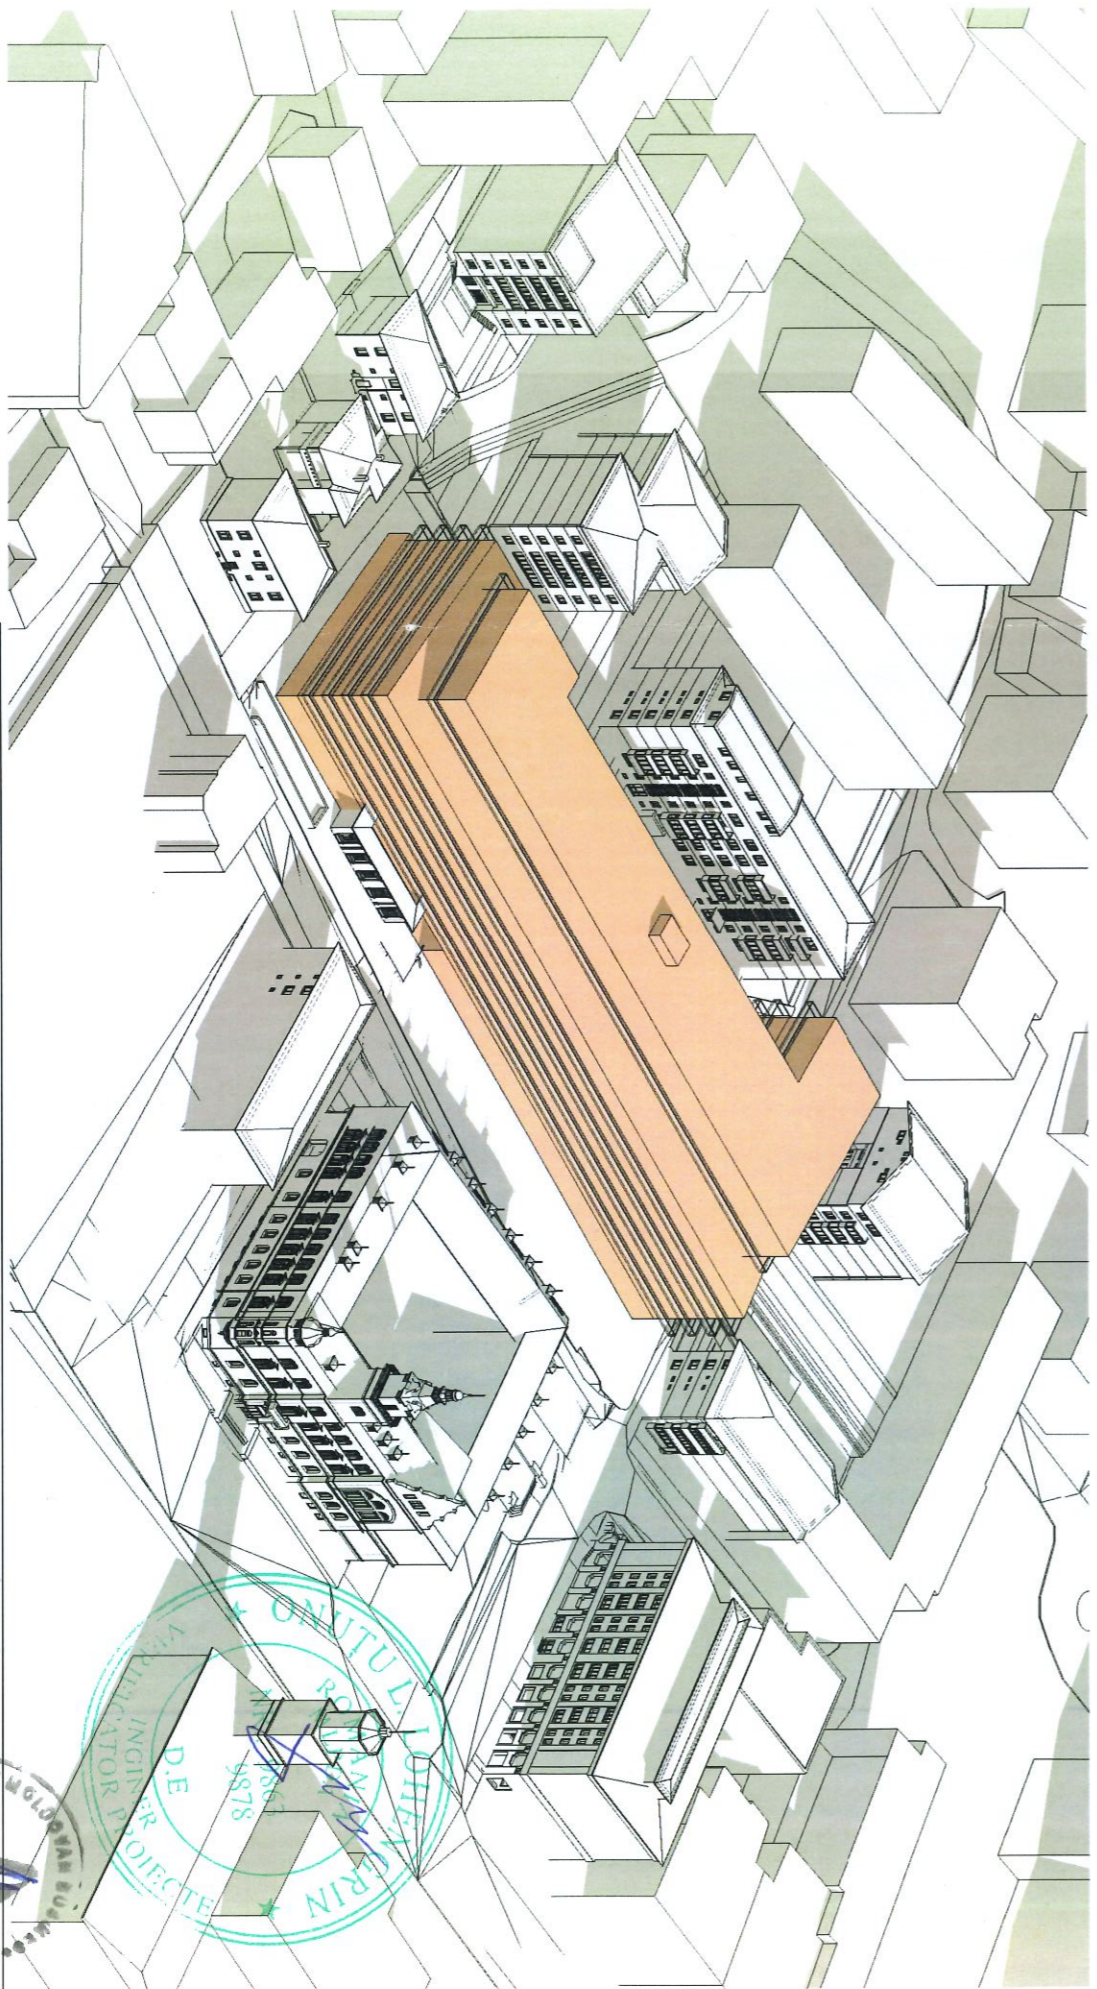
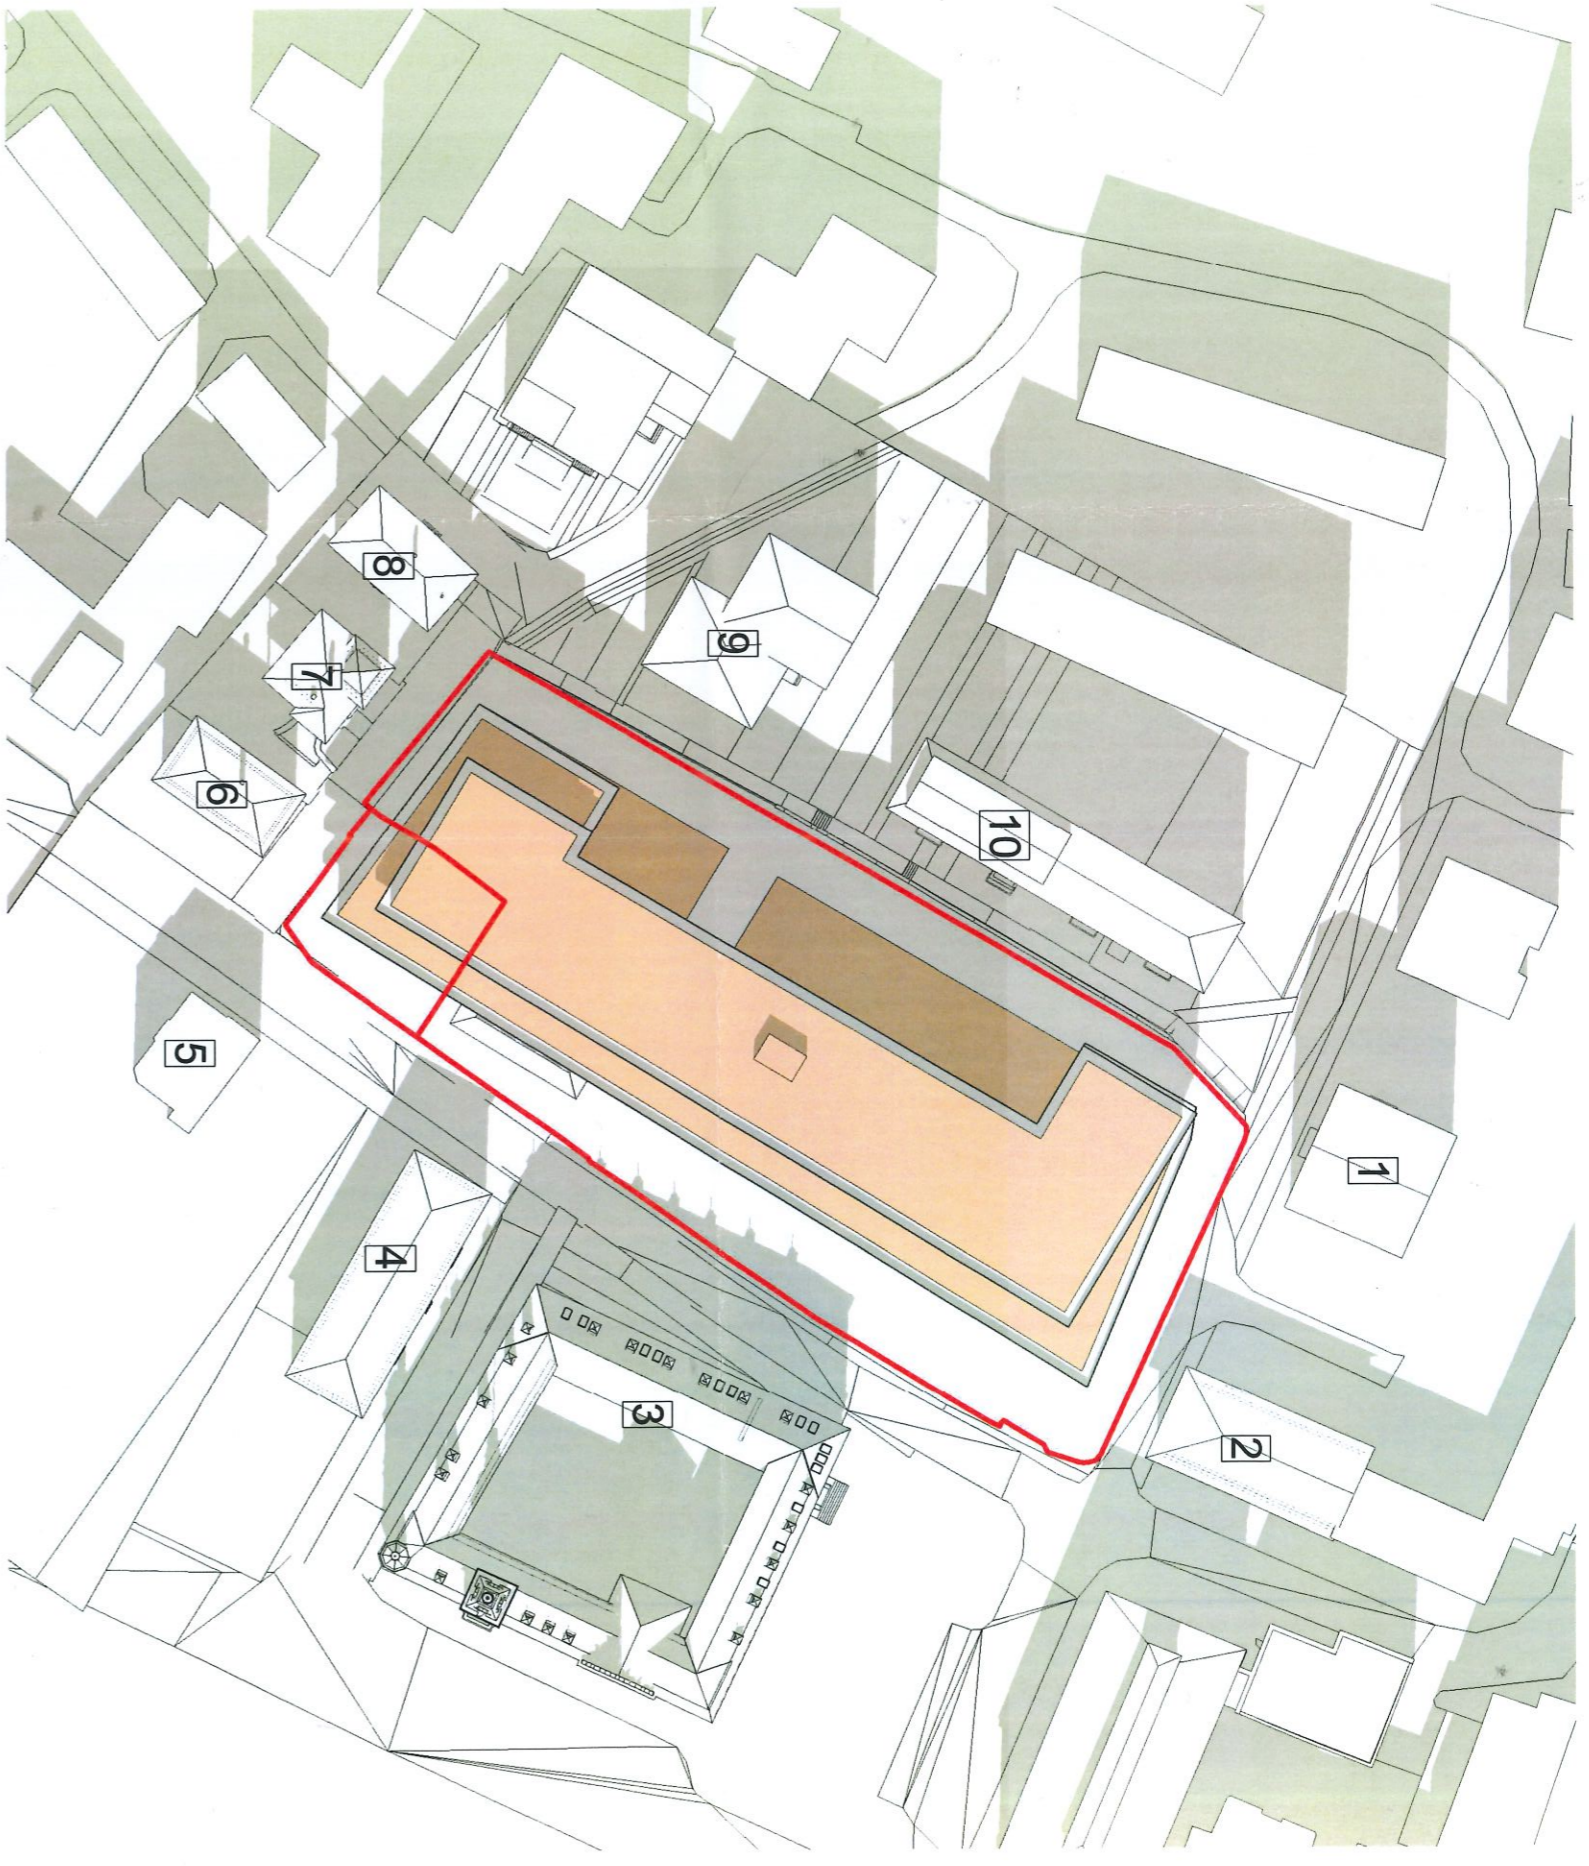


Data: 21.06.2024
 Latitudine: 47.643256
 Longitudine: 26.258066
 Rasarit: 4.36
 Apus: 21.57

PROIECTANT GENERAL	S.C. ARTTEK CB S.R.L. J4013292006, CIF: 18329775, Telefon 07323286187 Email contact@arttek-cb.ro	BENEFICIAR: S.C. NIVA DEVELOPMENT S.R.L.
PROIECTANT SPECIALTATE	S.C. MOLDOVAN BUSINESS S.R.L. Adresa:Bucuresti, sector 2, str. Barbut Voievod J40107171199, CIF: 12438327, Telefon 0747806503 Email moldovan.andrei@niva.ro	DENUMIRE PROIECT: STUDIU DE INSORIRE - PLAN URBANISTIC ZONAL
SPECIFICATIE	NUME SI PRENUME	SEMNAȚURA
SEF PROIECT	arh. Andrei Moldovan	NUMAR PROIECT: 10/2023
PROIECTAT	arh. Andrei Moldovan	DENUMIRE PLANSA:
DESENAT	arh. Andrei Moldovan	STUDIU DE INSORIRE Solstitiu vara ora 08.00
		FAZA: PUZ
		SCARA: 1/1000
		DATA: 11.2023
		S01

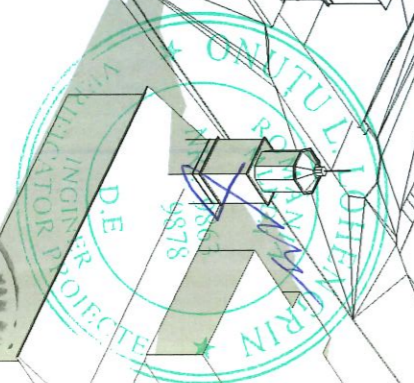


Solstitiu vara ora 10.00

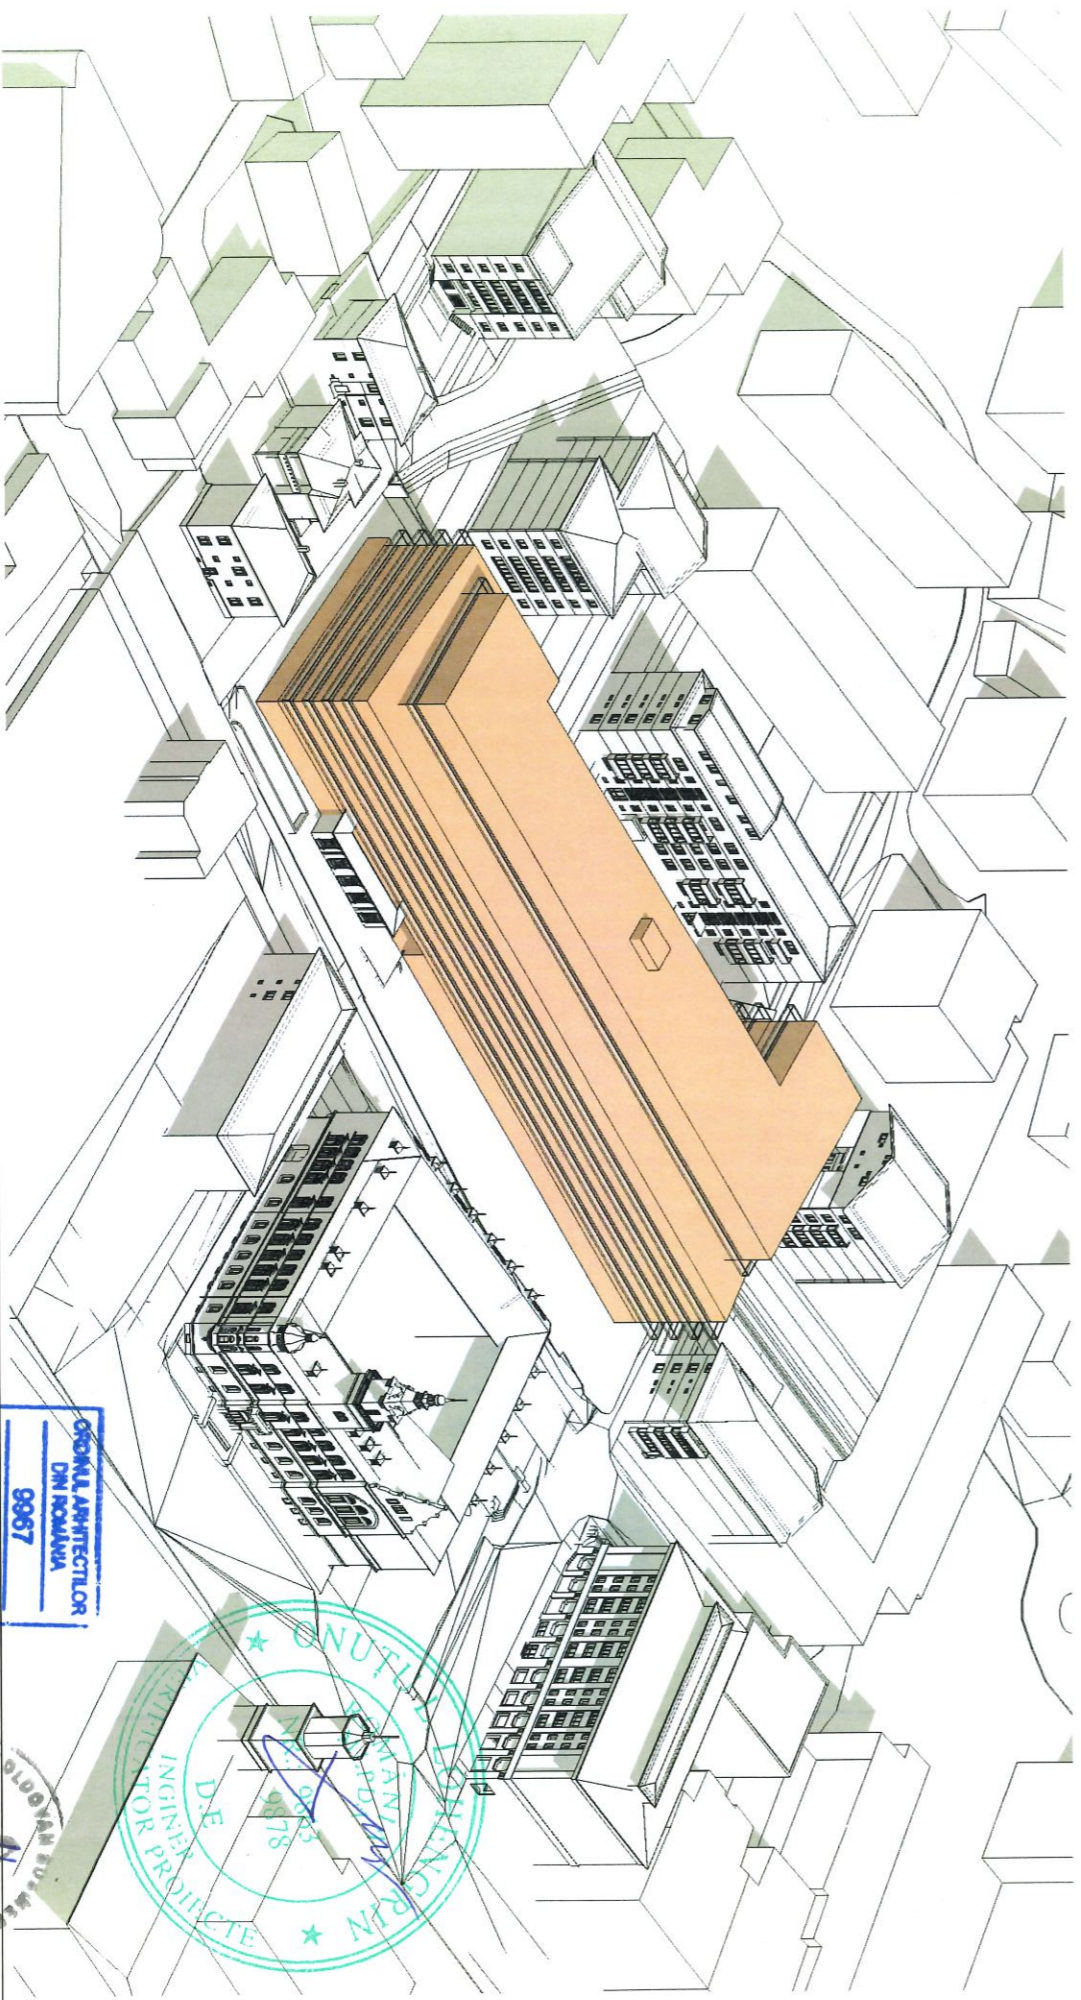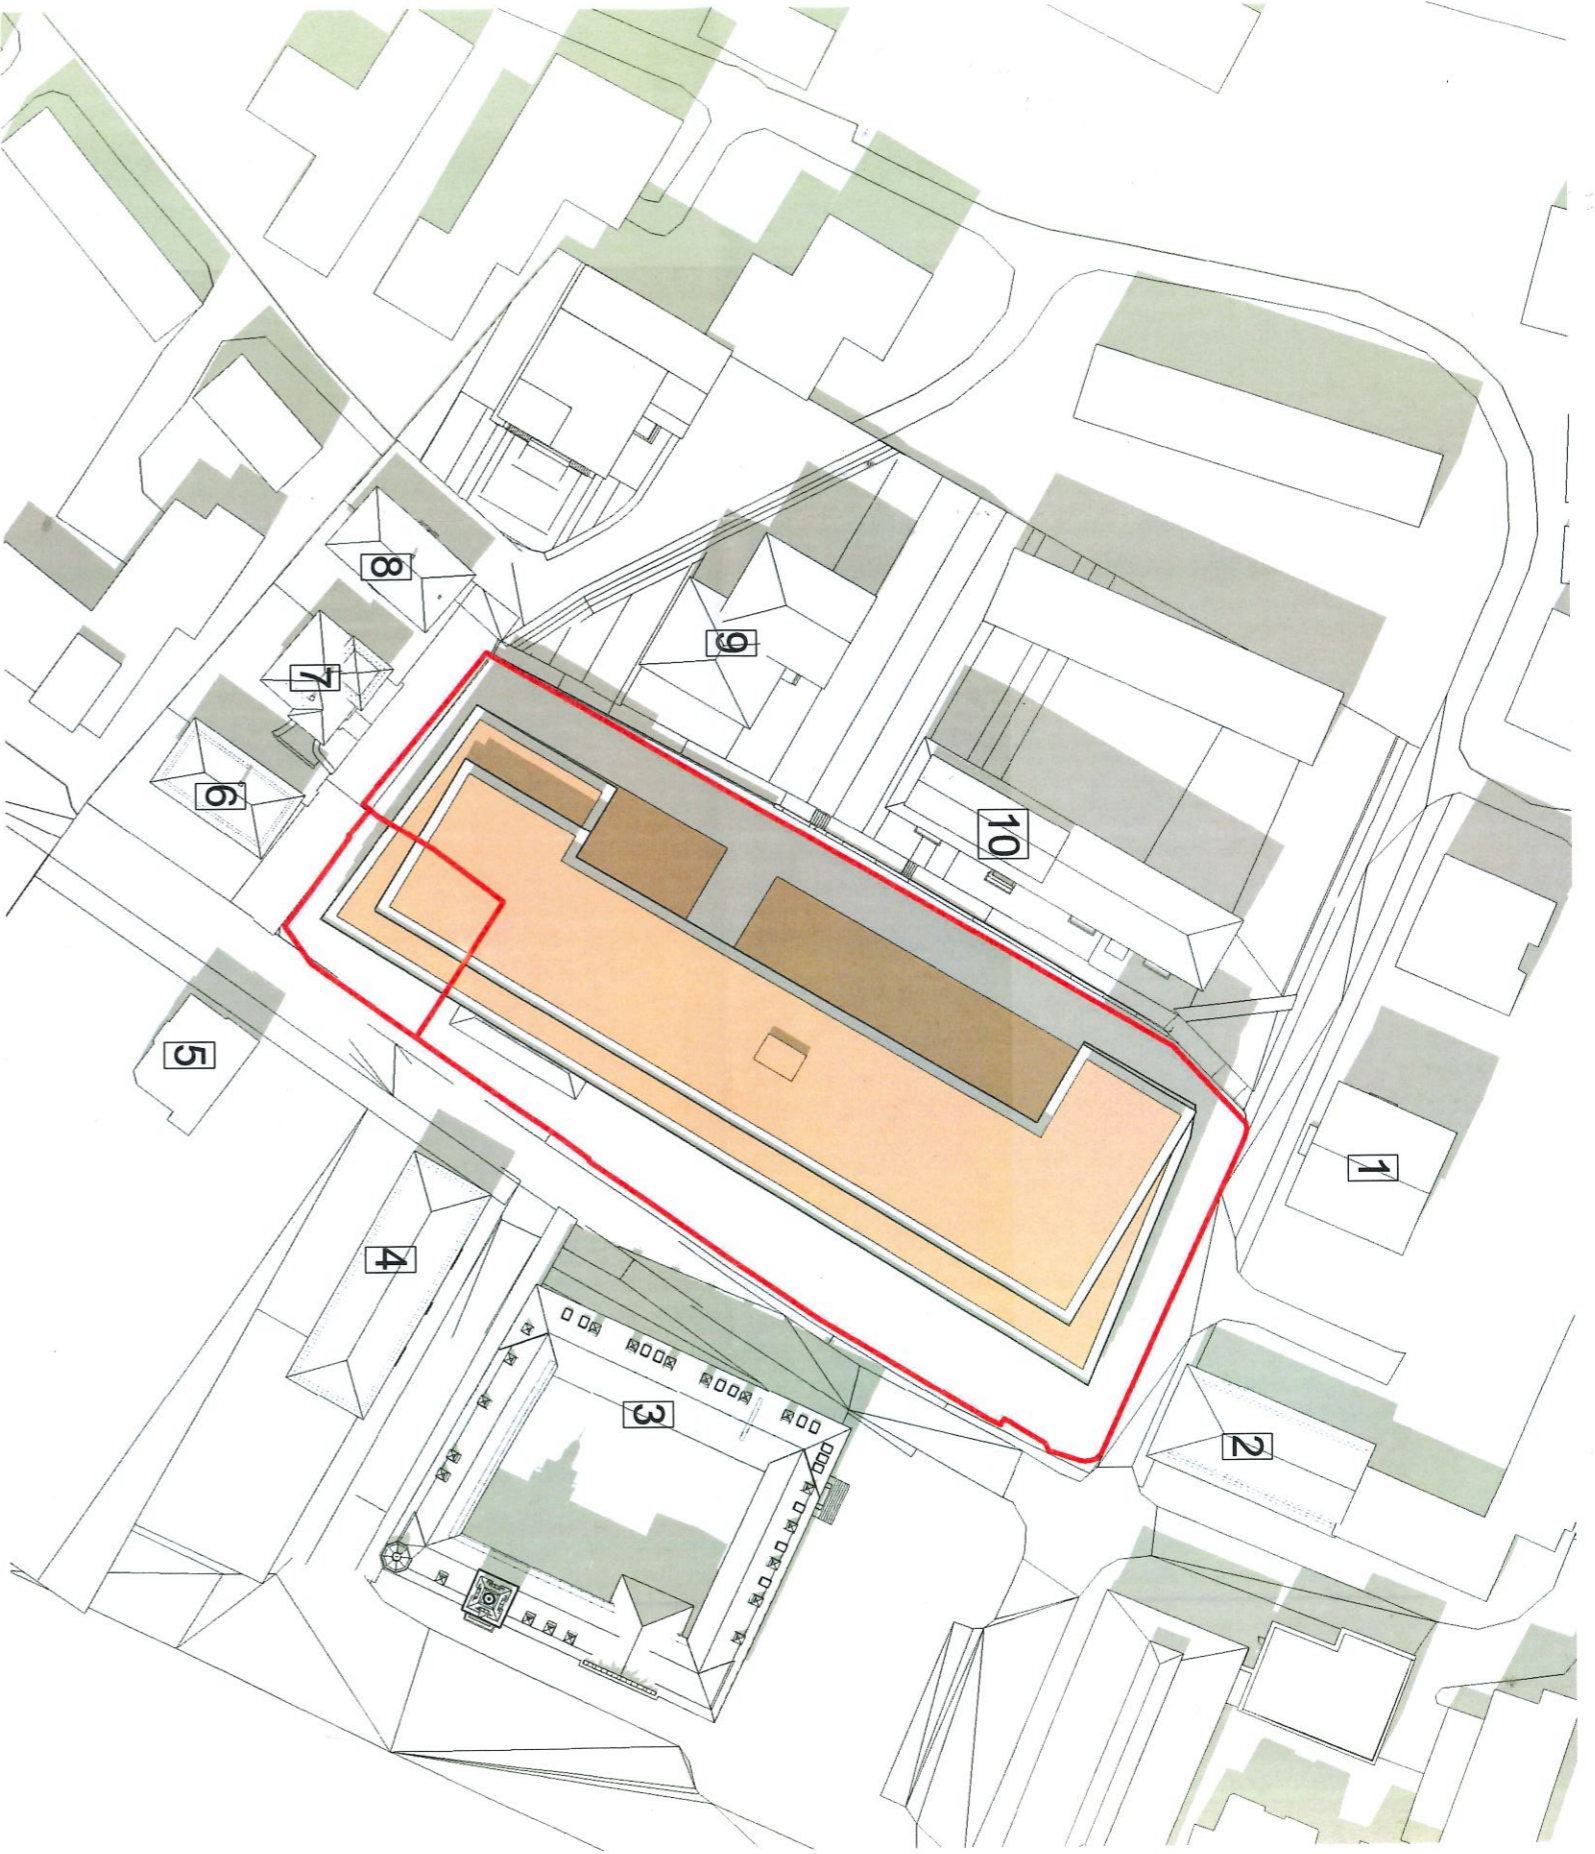



Data: 21.06.2024
 Latitudine: 47.643256
 Longitudine: 26.258066
 Rasarit: 4.36
 Apus: 21.57

PROIECTANT SPECIALTATE	S.C. NOLDOVAN BUSINESS S.R.L. Adresa: Bucuresti, sector 2, str. Barbu Volevod nr. 61 Tel: 0747082000 Email: moldovan.andrei.arn@gmail.com	DENUMIRE PROIECT: STUDIUL DE INSORIRE PLAN URBANISTIC ZONAL	Construire ansamblu rezidential de cladiri cu regim mare de inaltime cu functiuni mixte, locuinte colective spatii comerciale, spatii pentru alimentatia publica, spatii pentru presedintii, spatii pentru birouri, loc de parcare supraterane si subterane, sistematizare verticala, imprejurire, racorduri/branamente.
SPECIFICATIE	NUME SI PRENUME	SEMNATURA	NUMAR PROIECT: 10/2023
SEF PROIECT	arth. Andrei Moldovan		DENUMIRE PLANSĂ:
PROIECTAT	arth. Andrei Moldovan		STUDIUL DE INSORIRE
DESEMAT	arth. Andrei Moldovan		Solstitiu vara ora 10.00
			FAZA: PUZ
			SCARA: 1/1000
			DATA: 11.2023
			S02

OSOKUL ARHITECTILOR
 DNI ROMANIA
 9967

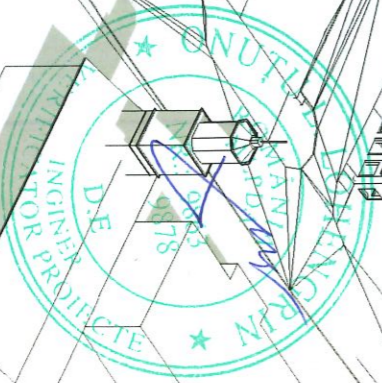

Solstitiu vara ora 12.00

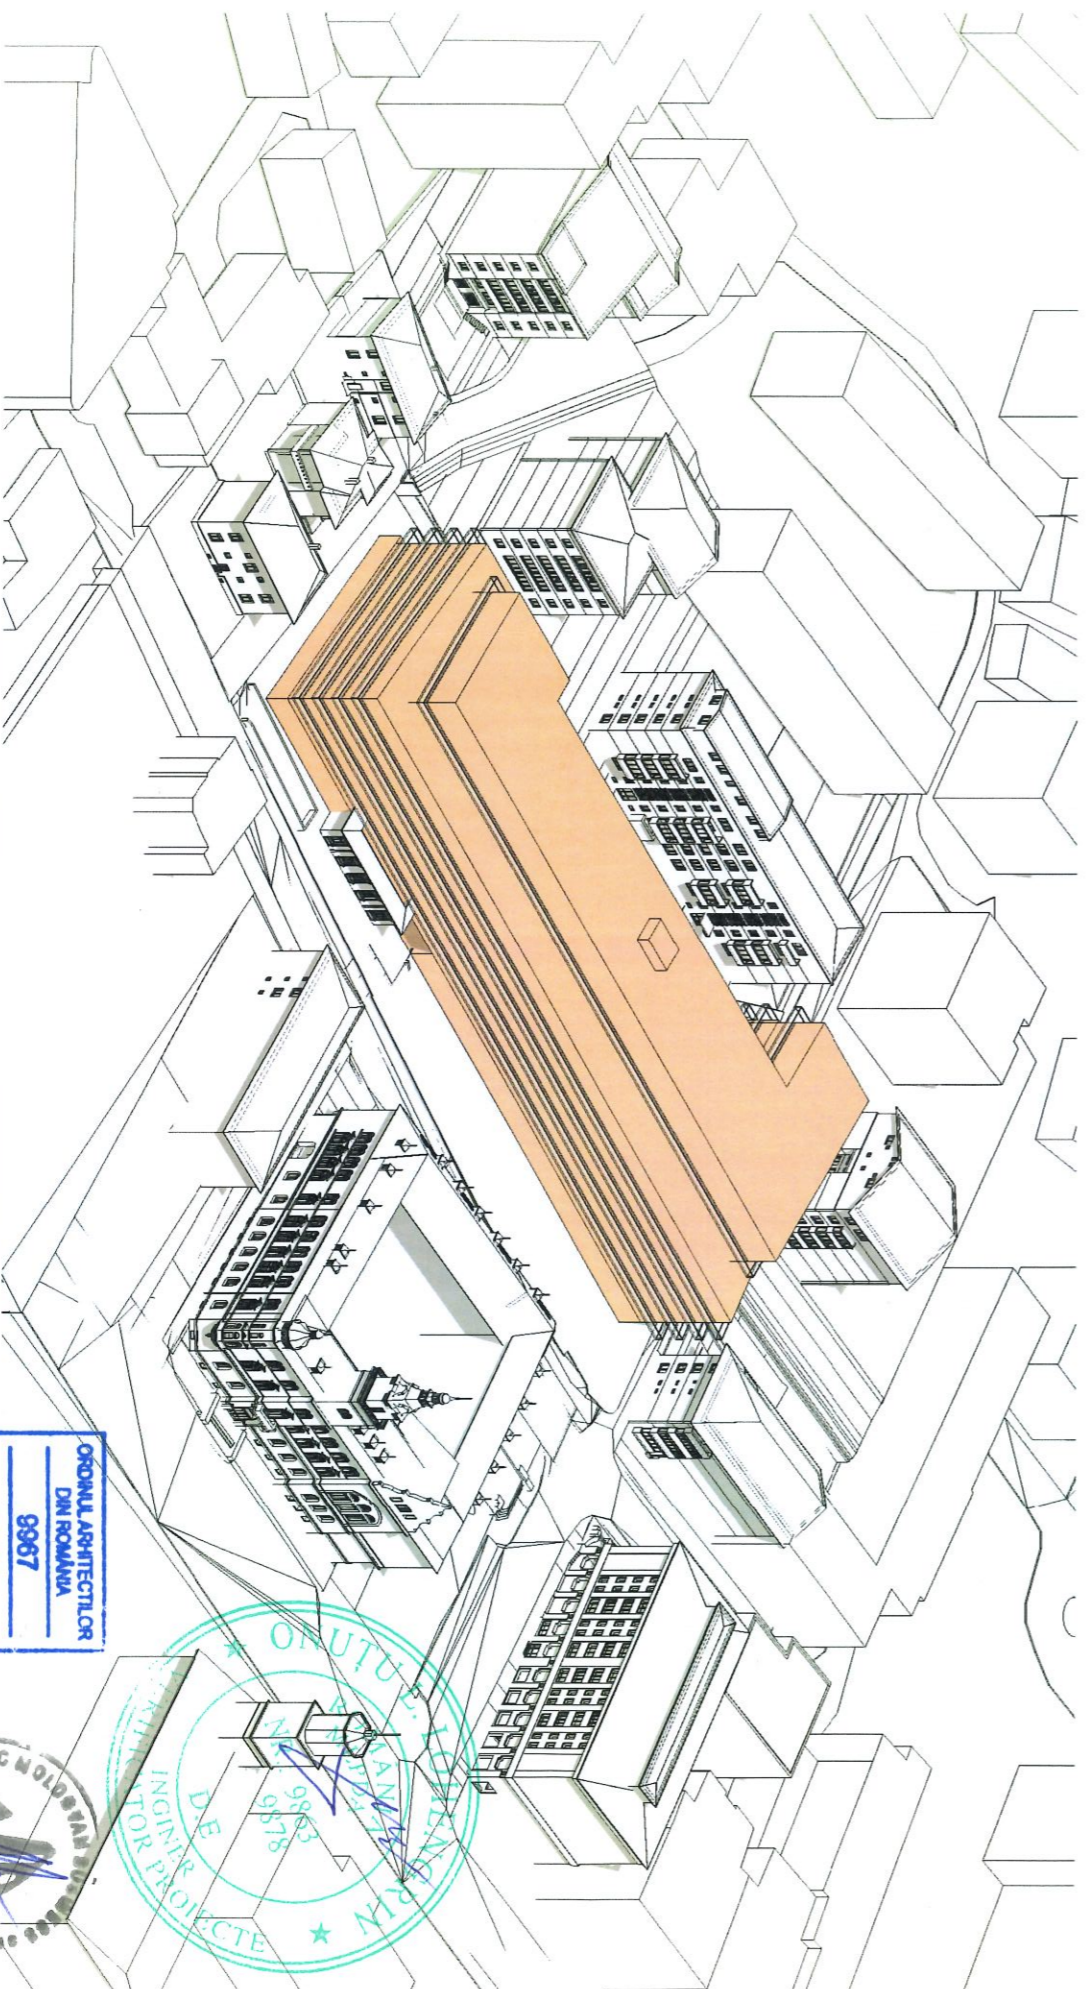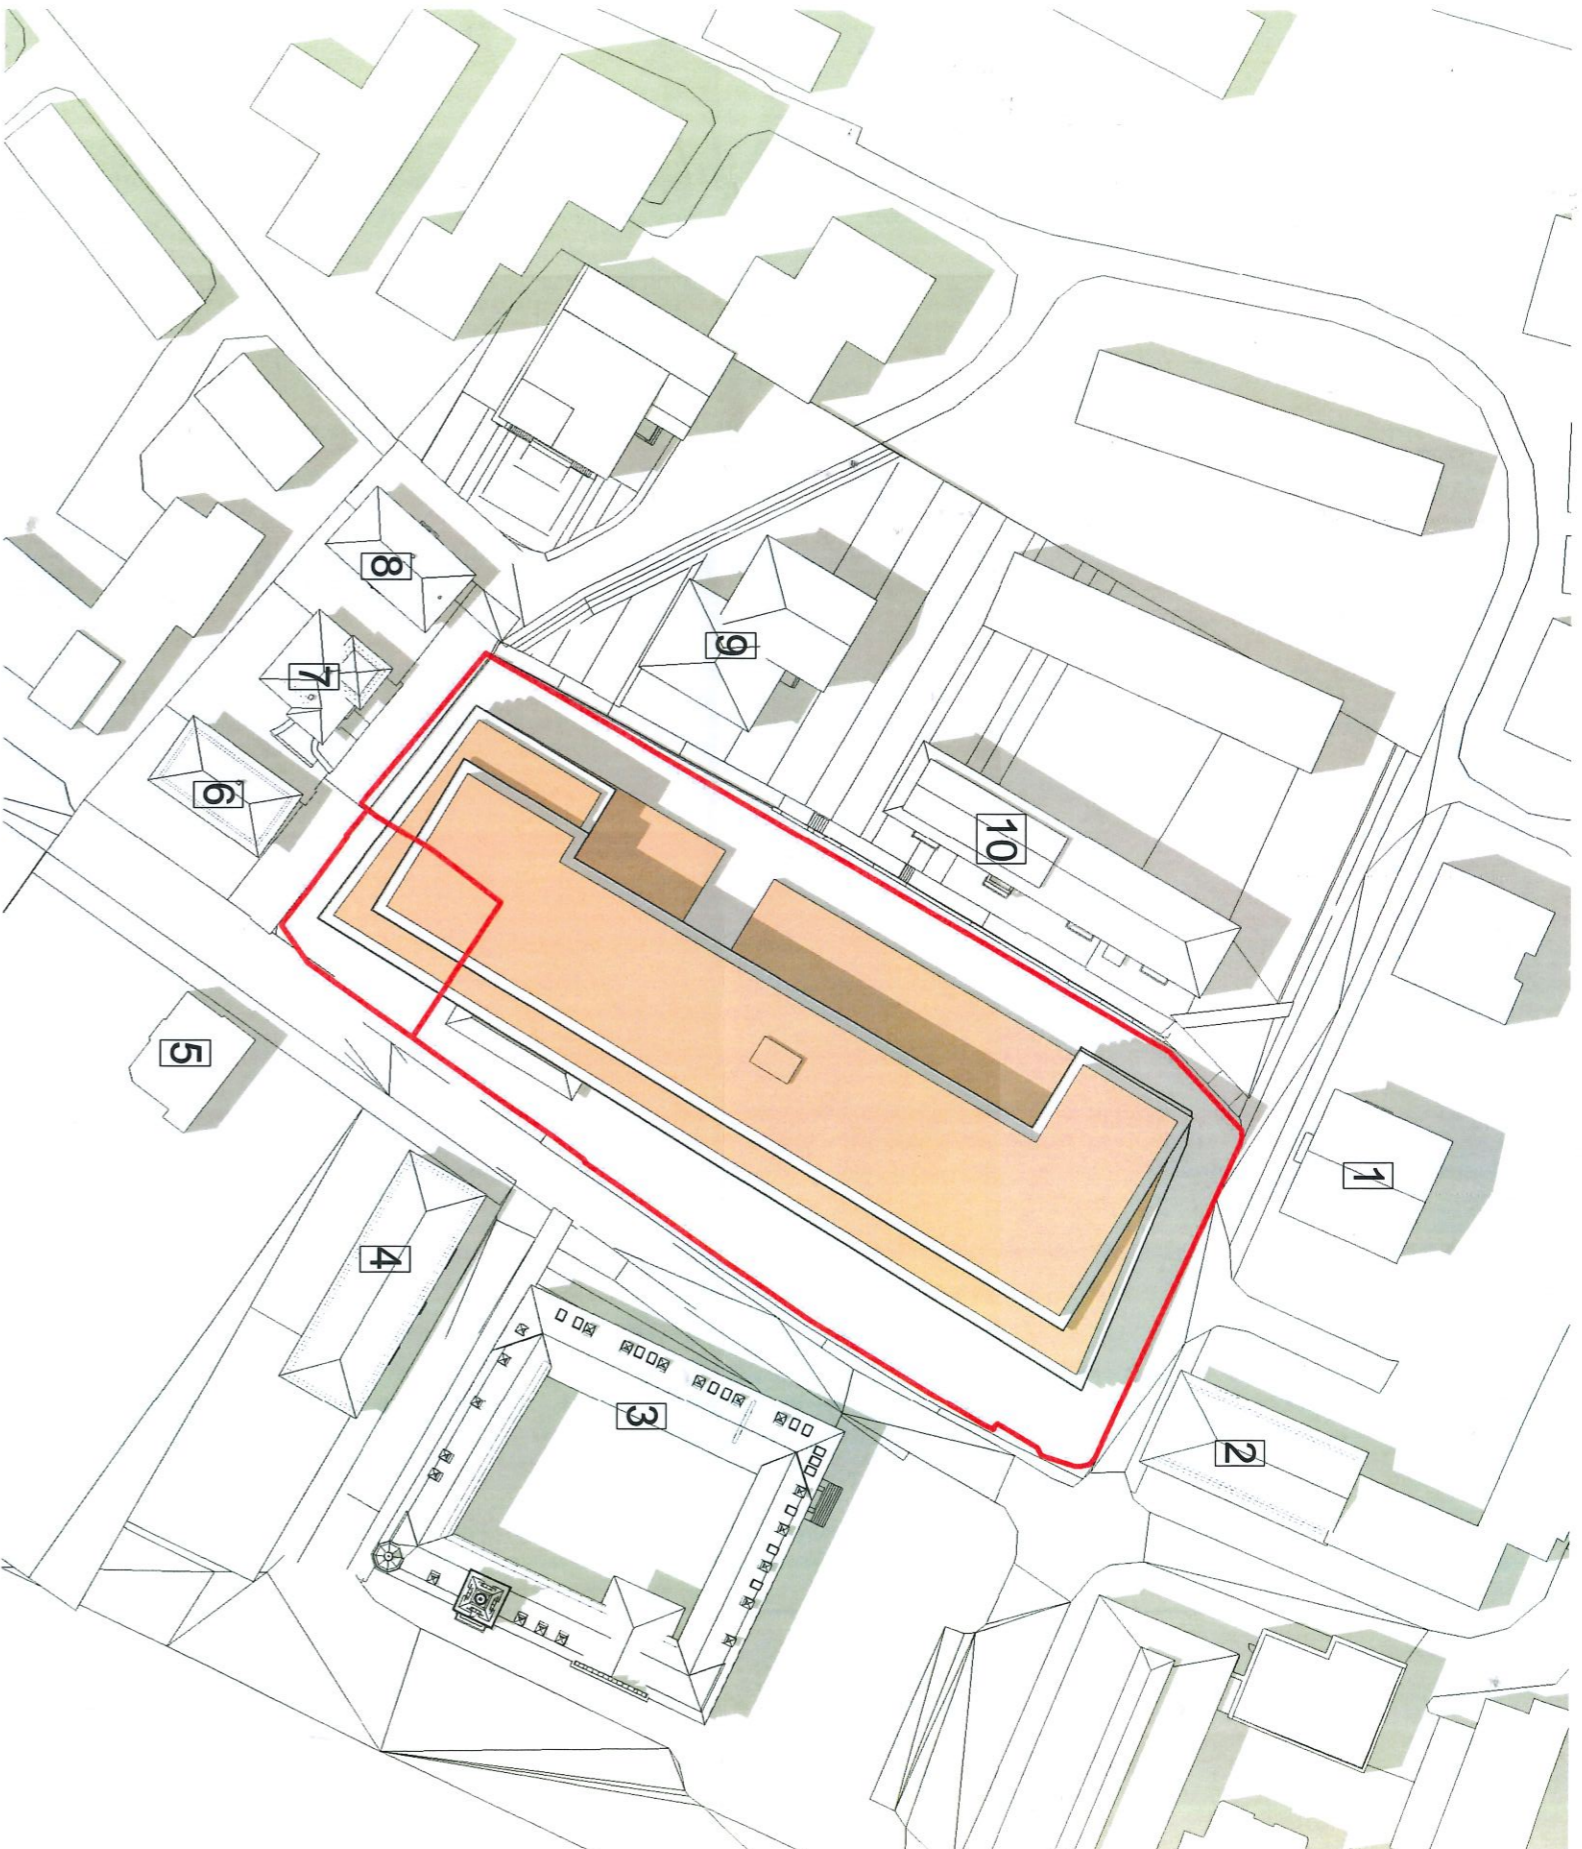

Data: 21.06.2024
 Latitudine: 47.643256
 Longitudine: 26.258066
 Rasarit: 4.36
 Apus: 21.57

PROIECTANT GENERAL	S.C. ARTTEK CA S.R.L. J4013232006, CIF: 18329775 Telefon: 0723286167 Email: contact@arttek-ca.ro	BENEFICIAR: S.C. NVA DEVELOPMENT S.R.L.	ADRESA: Str. Vasile Păunescu nr. 8, Sector 4, Municipiul București
PROIECTANT SPECIALITATE	S.C. MOLDOVAN BUSINESS S.R.L. Adresa: București, sector 2, str. Barbut Voievod nr. 61 J401012717096, CIF: 12453527 Telefon: 0747508250 Email: moldovan.andrei.arh@gmail.com	DENUMIRE PROIECT: STUDIUL DE INSORIRE - PLAN URBANISTIC ZONAL	Construire ansamblu rezidențial de clădiri cu regim mare de înălțime cu funcțiuni mixte: locuințe colective spații comerciale, spații pentru alimentație publică, spații pentru prestări servicii, spații pentru birouri, loc de parcare supraetajare și subterană, sistematizare verticală, împrejmuire, recordur/franșamente.
SPECIFICATIE	NUME SI PRENUME	SEMNATURA	NUMAR PROIECT: 10/2023
SEF PROIECT	arh. Andrei Moldovan		DENUMIRE PLANSĂ:
PROIECTAT	arh. Andrei Moldovan		STUDIUL DE INSORIRE
DESENAT	arh. Andrei Moldovan		Solstitiu vara ora 12.00
			SCARA: 1/1000
			S03

ORDINUL ARHITECTILOR
 DIN ROMANIA
 9967

Andrei
 MOLDOVAN
 S.C. NVA DEVELOPMENT S.R.L.





DATA: 11.2023

FAZA: PUZ

SCARA: 1/1000

S03

Solstitiu vara ora 14.00

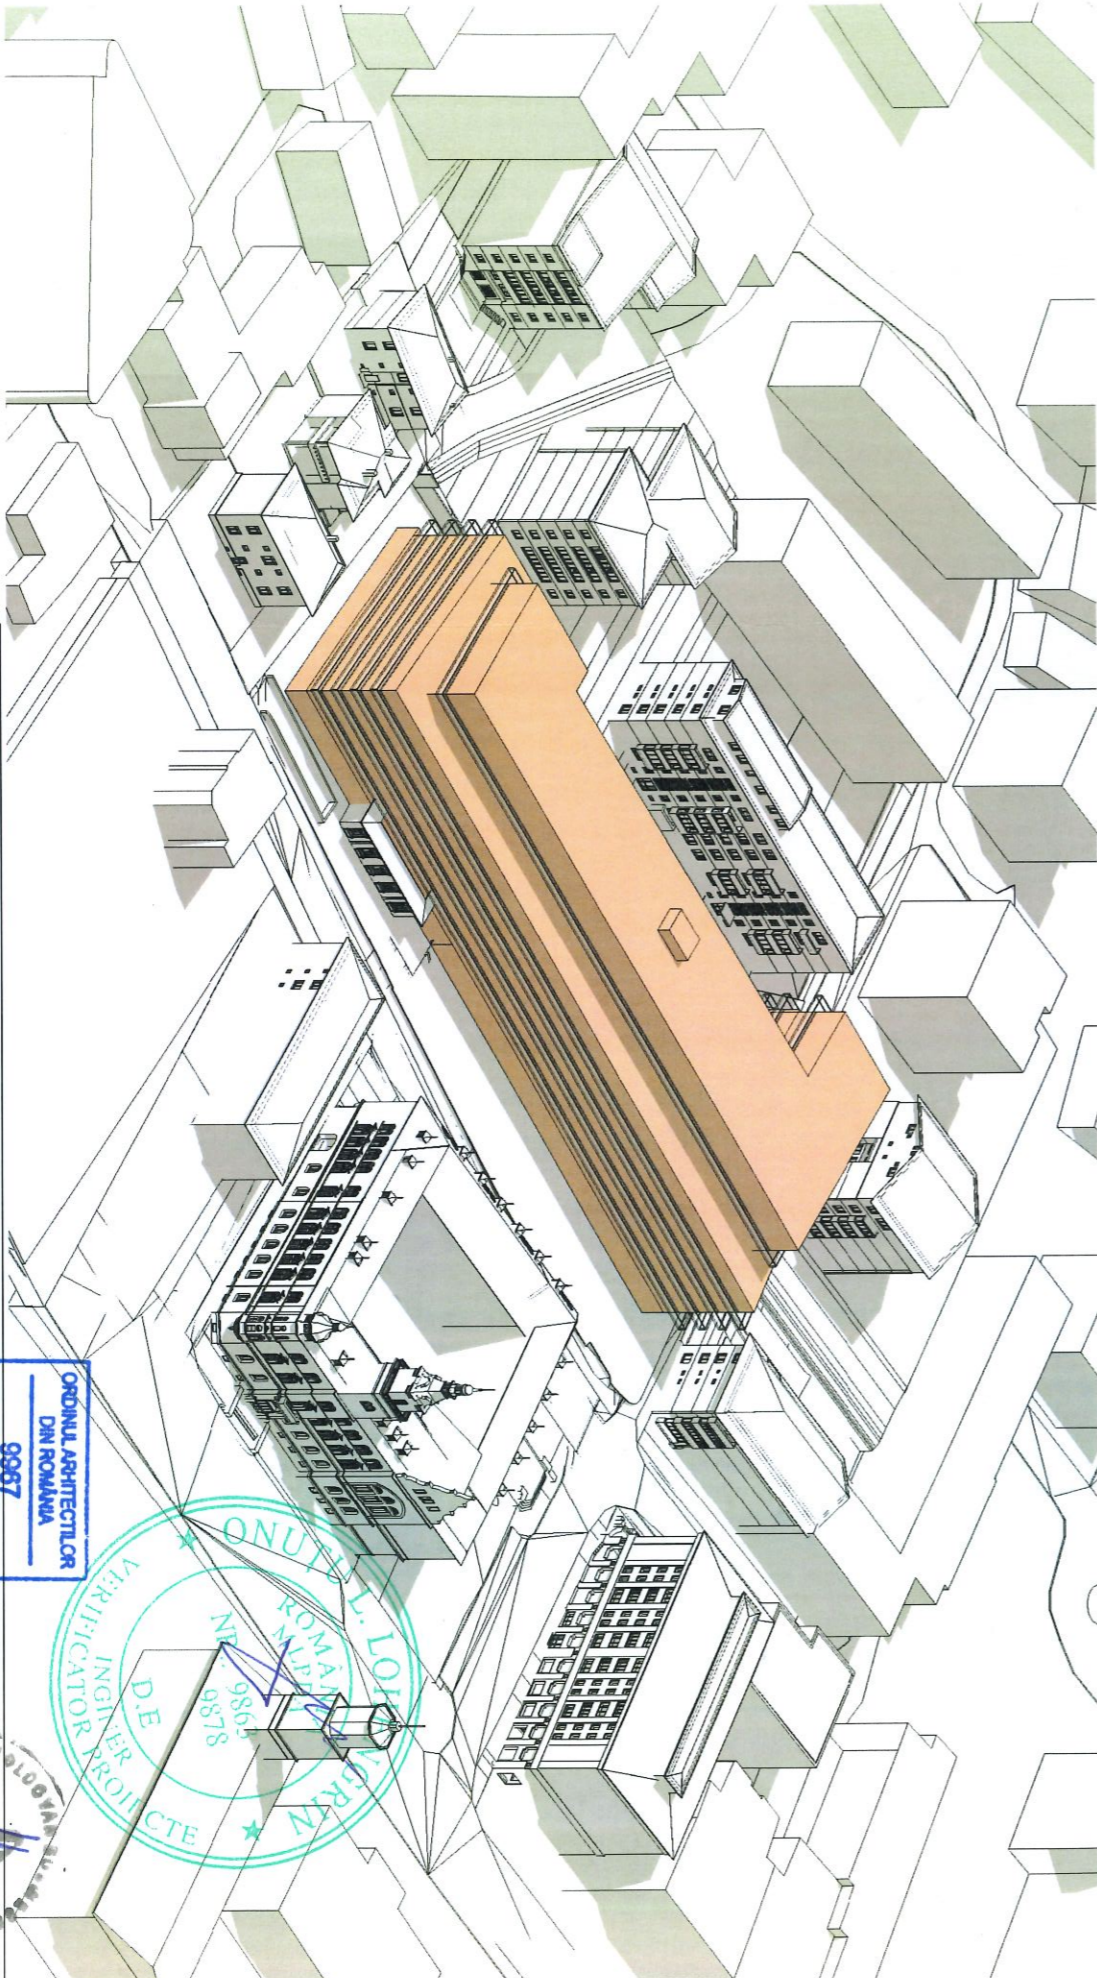
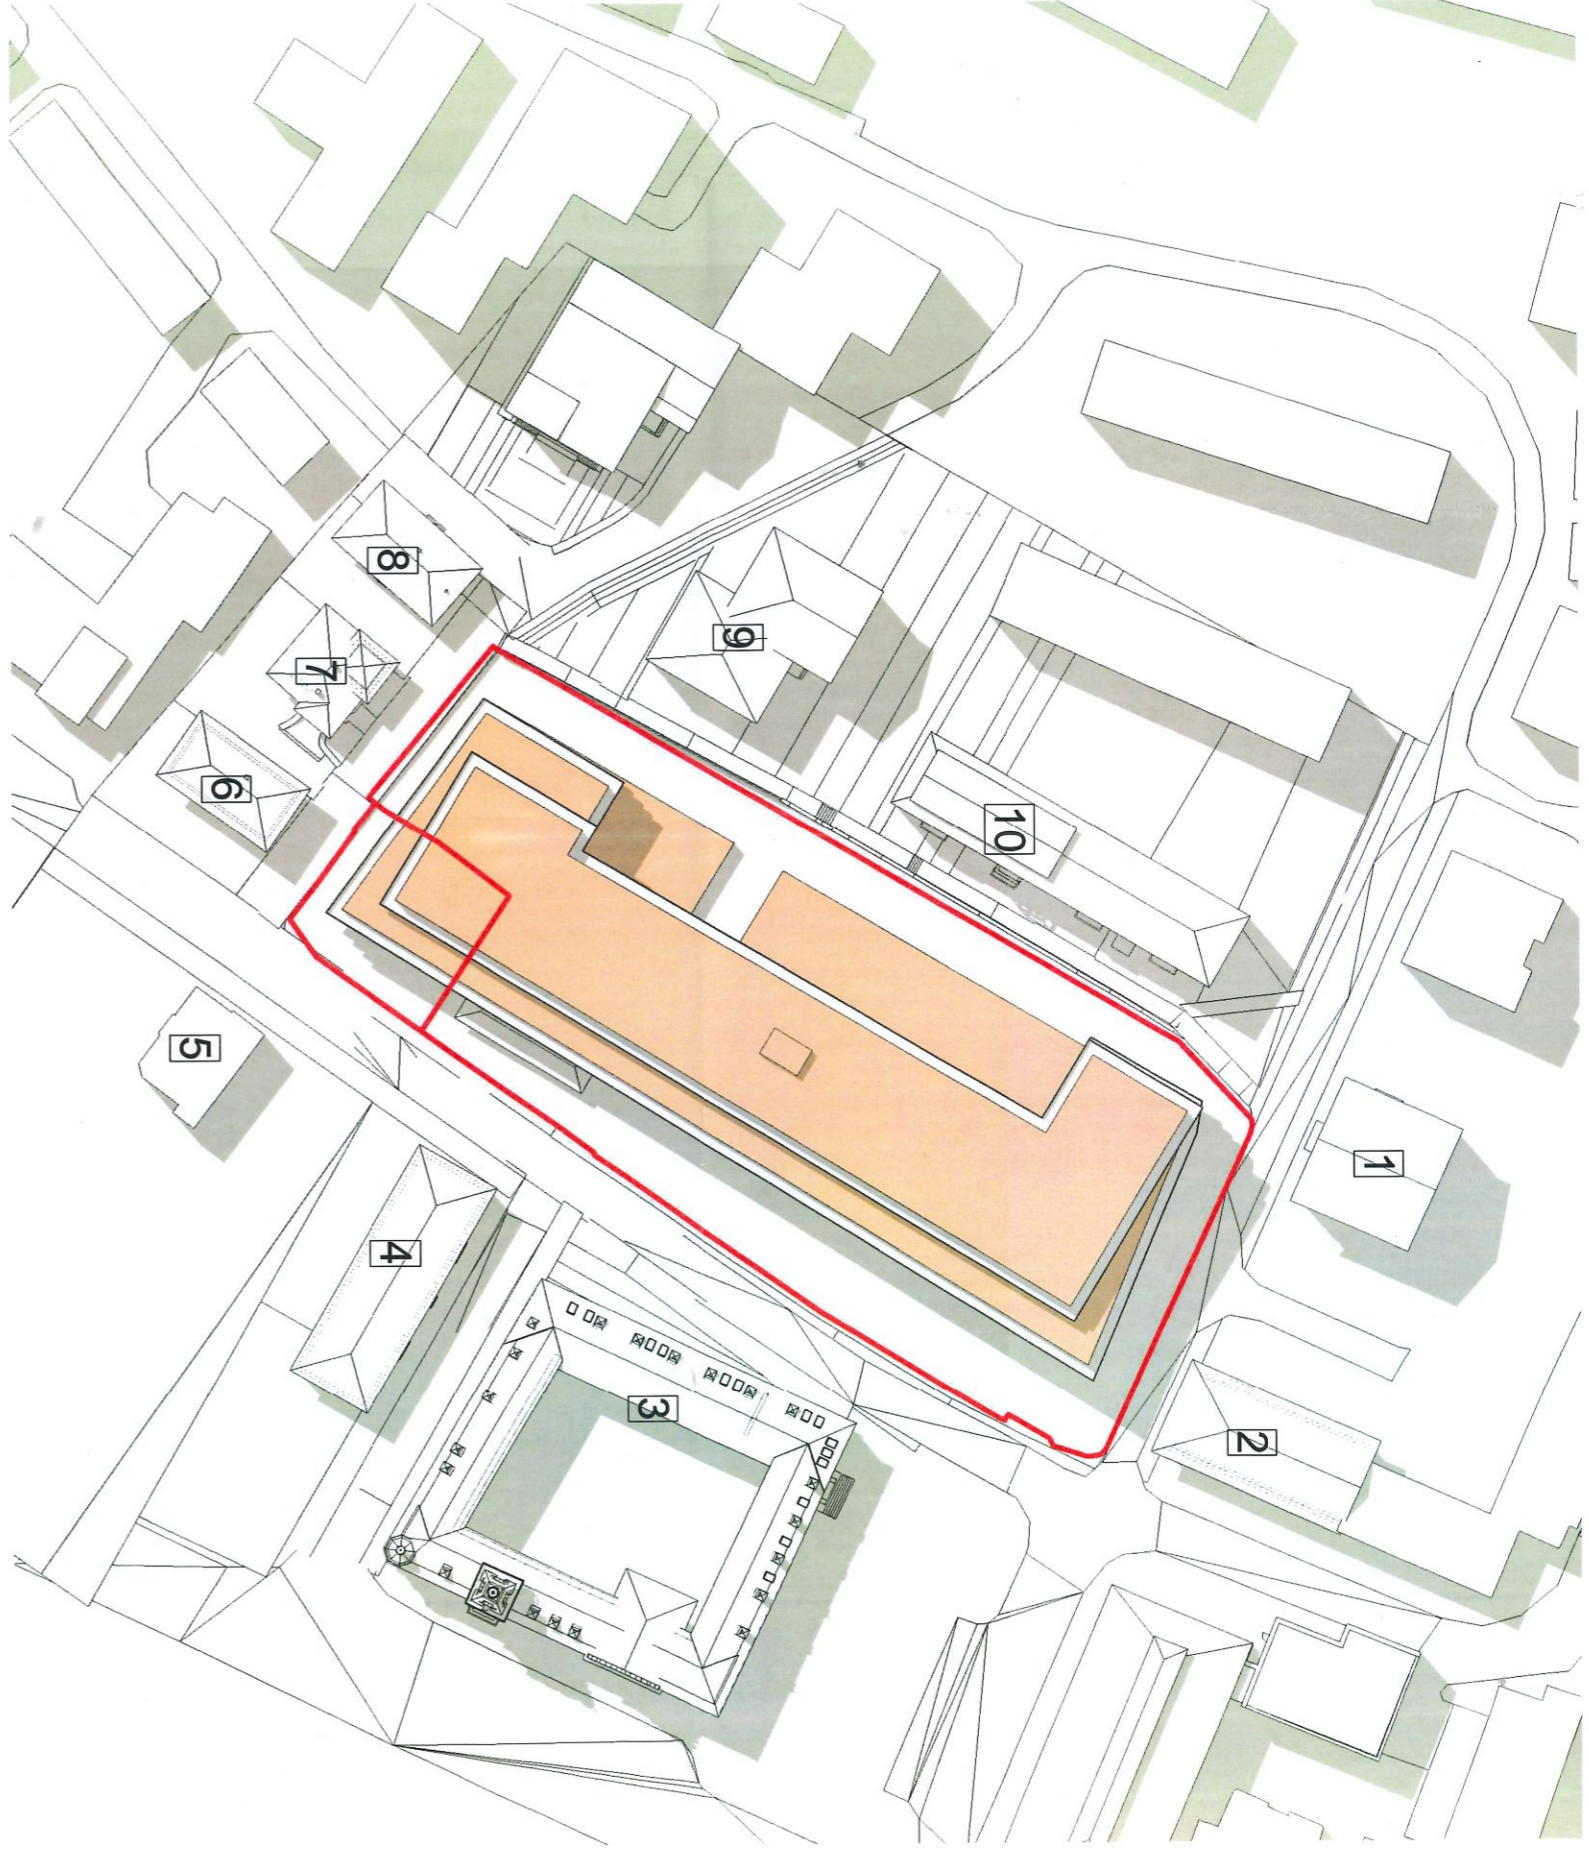


Data: 21.06.2024
 Latitudine: 47.643256
 Longitudine: 26.258066
 Rasarit: 4.36
 Apus: 21.57


PROIECTANT GENERAL	S.C. ARTTEK CB S.R.L. Județ Iași, Str. Ștefan cel Mare nr. 10 Tel: 0723281917 Email: contact@arttek-cb.ro	BENEFICIAR: S.C. NIVEL DEVELOPMENT S.R.L. MOLDOVAN	ADRESA: Str. Vasile Bumbac nr. 4-8/10 SUCEAVA
PROIECTANT SPECIALITATE	S.C. MOLDOVAN BUSINESS S.R.L. Adresa: Buzarești, sector 2, str. Barbut Volevod nr. 61 Județ Iași, Str. Ștefan cel Mare nr. 10 Tel: 0723281917 Email: contact@mb-sr.com	DENUMIRE PROIECT: PLAN URBANISTIC ZONAL	CONSTRUCȚIE: CONSTRUCȚIE DE ÎNĂLȚIME MARE DE ÎNĂLȚIME MIXTE, ÎNCĂLZIRE COLECTIVĂ SPAȚII COMERCIALE, SPAȚII PENTRU ALIMENTAȚIE PUBLICĂ, SPAȚII PENTRU PREȘTINȚĂ SERVICII, SPAȚII PENTRU BIROURI, LOC DE PARCARE SUPRATERSTRANĂ ȘI SUBTERANĂ, SISTEMATIZARE VERTICALĂ, ÎMPREJMUIRE, RACORDURI/TRANSAMANTE.
SPECIFICATIE	NUME SI PRENUME	SEMNAȚURA	NUMAR PROIECT: 10/2023
SEF PROIECT	art. Andrei Moldovan		DENUMIRE PLANSA:
PROIECTAT	art. Andrei Moldovan		STUDIU DE ÎNSORIRE
DESENAT	art. Andrei Moldovan		Solstitiu vara ora 14.00
			FAZA: PUZ
			SCARA: 1/1000
			DATA: 11.2023
			S04

ORDINUL ARHITECTILOR DIN ROMANIA
 9967
 INGINER VERIFICATOR
 D.E. PROIECTE
 9861
 9878

Solstitiu vara ora 16.00

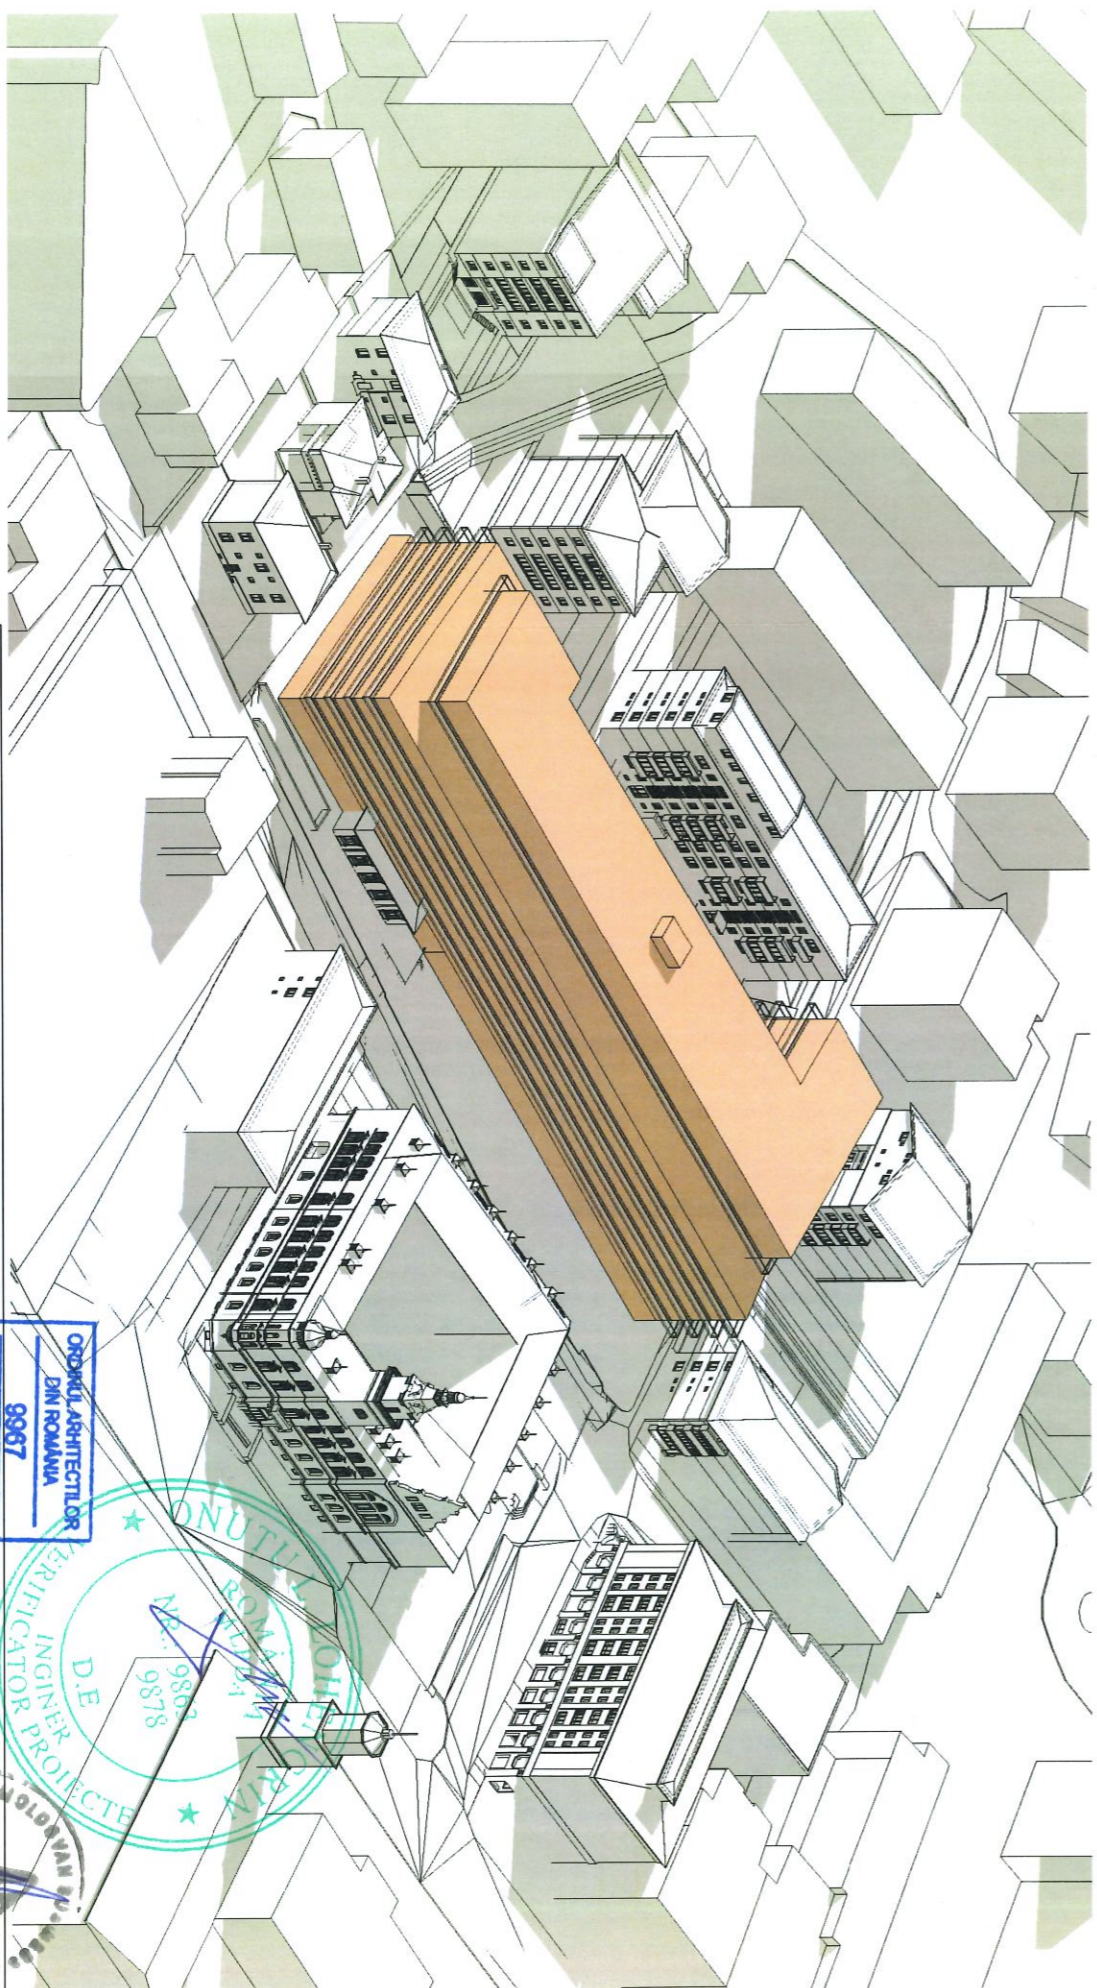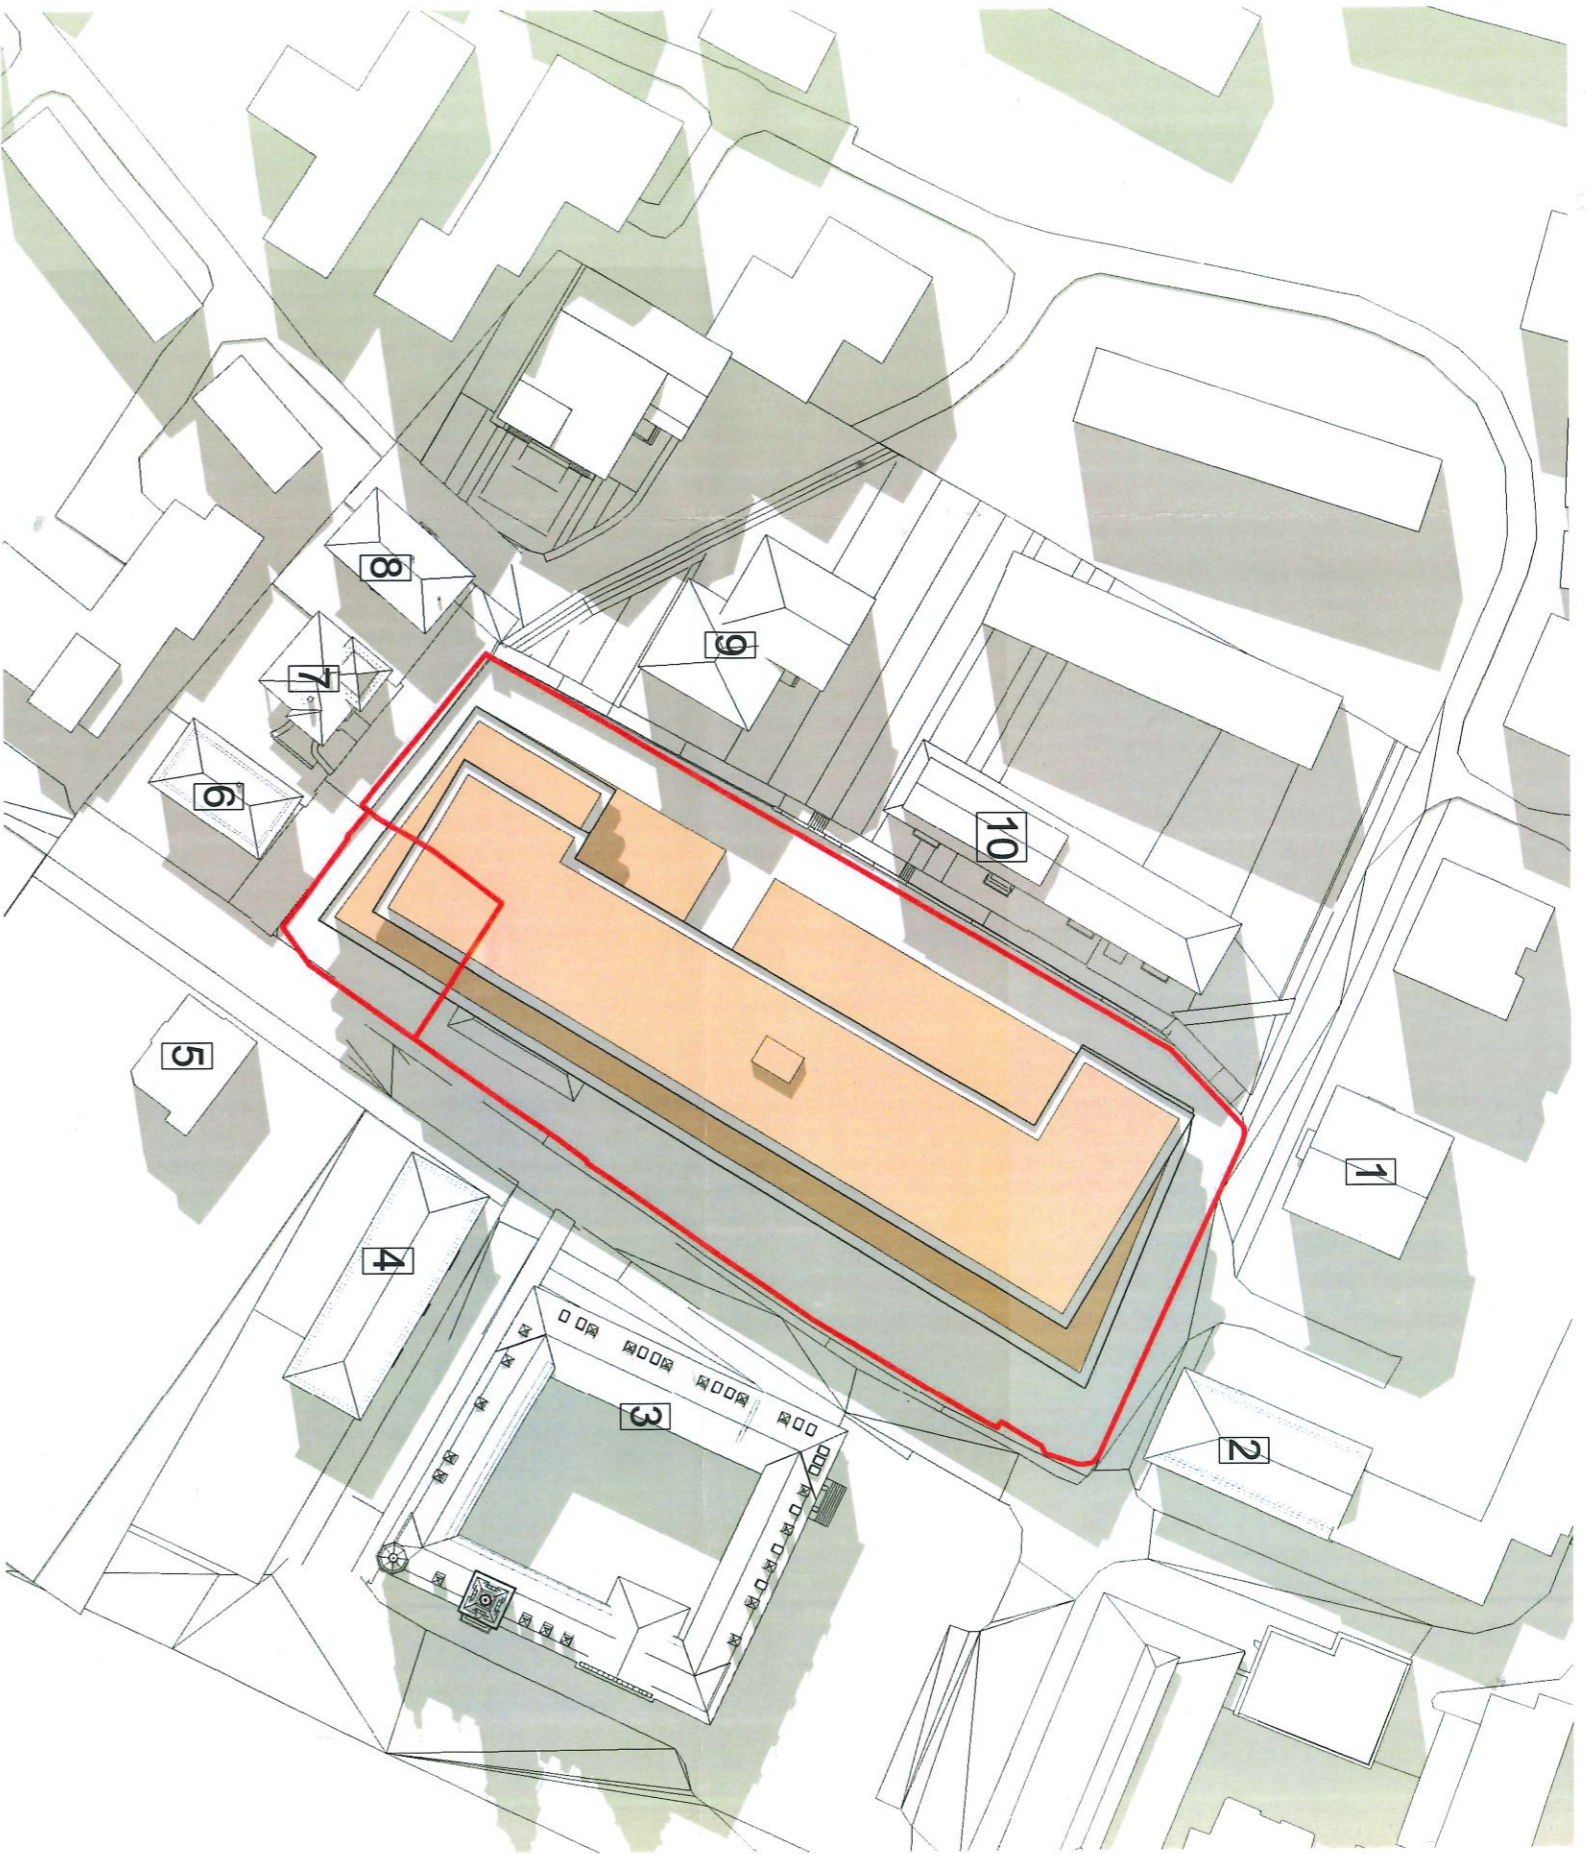



Data: 21.06.2024
Latitudine: 47.643256
Longitudine: 26.258066
Rasarit: 4.36
Apus: 21.57

PROIECTANT GENERAL	S.C. ARTTEK CB S.R.L. Judeu/132320206, CIF: 1832975, Telefon: 0723286167 Email: contact@arttek-cb.ro	BENEFICIAR: S.C. NUVA DEVELOPMENT S.R.L. MOLDOVAN	ADRESA: Str. Vasile Bumbac nr. 4-8-10 SUCEAVA
PROIECTANT SPECIALITATE	S.C. MOLDOVAN BUSINESS S.R.L. Adresa: Bucuresti, sector 2, str. Barbut Voievod nr.61 Judeu/1717999, CIF: 2435327, Telefon: 0747502520 Email: moldovan.andrei.arh@gmail.com	DENUMIRE PROIECT: STUDIUL DE INSORIRE - PLAN URBANISTIC ZONAL Construire ansamblu rezidential de cladiri cu regim mare de inaltime cu functiuni mixte: locuinte colective spatii comerciale, spatii pentru alimentatie publica, spatii pentru prestari servicii, spatii pentru birouri, loc de parcare supraterrana si subterana, sistematizare verticala, imprejurime, racorduri/bransamente.	NUMAR PROIECT: 10/2023
SPECIFICATIE	NUME SI PRENUME	SEMNATURA	DENUMIRE PLANSA:
SEF PROIECT	arh. Andrei Moldovan		STUDIUL DE INSORIRE
PROIECTAT	arh. Andrei Moldovan		Solstitiu vara ora 16.00
DESENAT	arh. Andrei Moldovan		
			FAZA: PUZ
			SCARA: 1/1000
			DATA: 11.2023
			SOS

OROKU ARHITECTILOR
 D.M. ROMANIA
 9897



Solstitiu vara ora 18.00

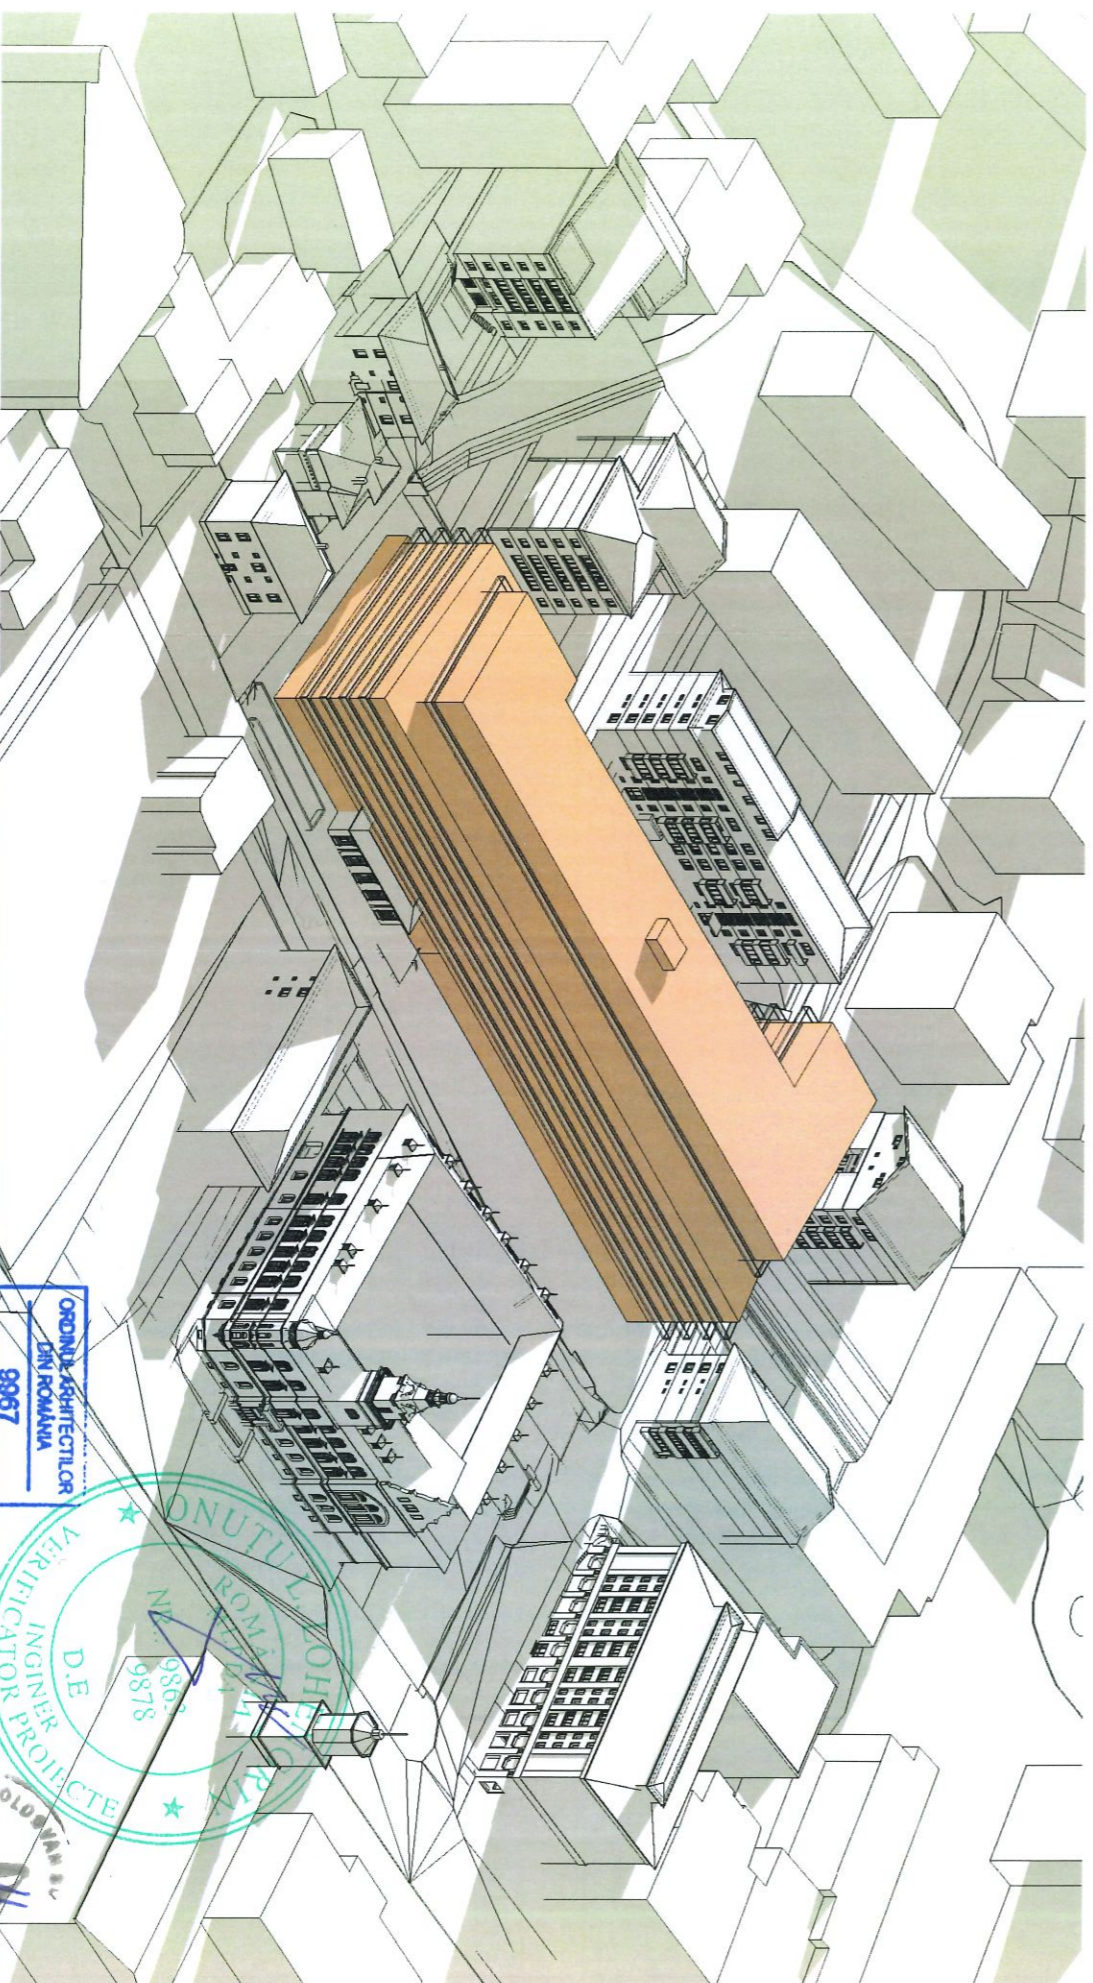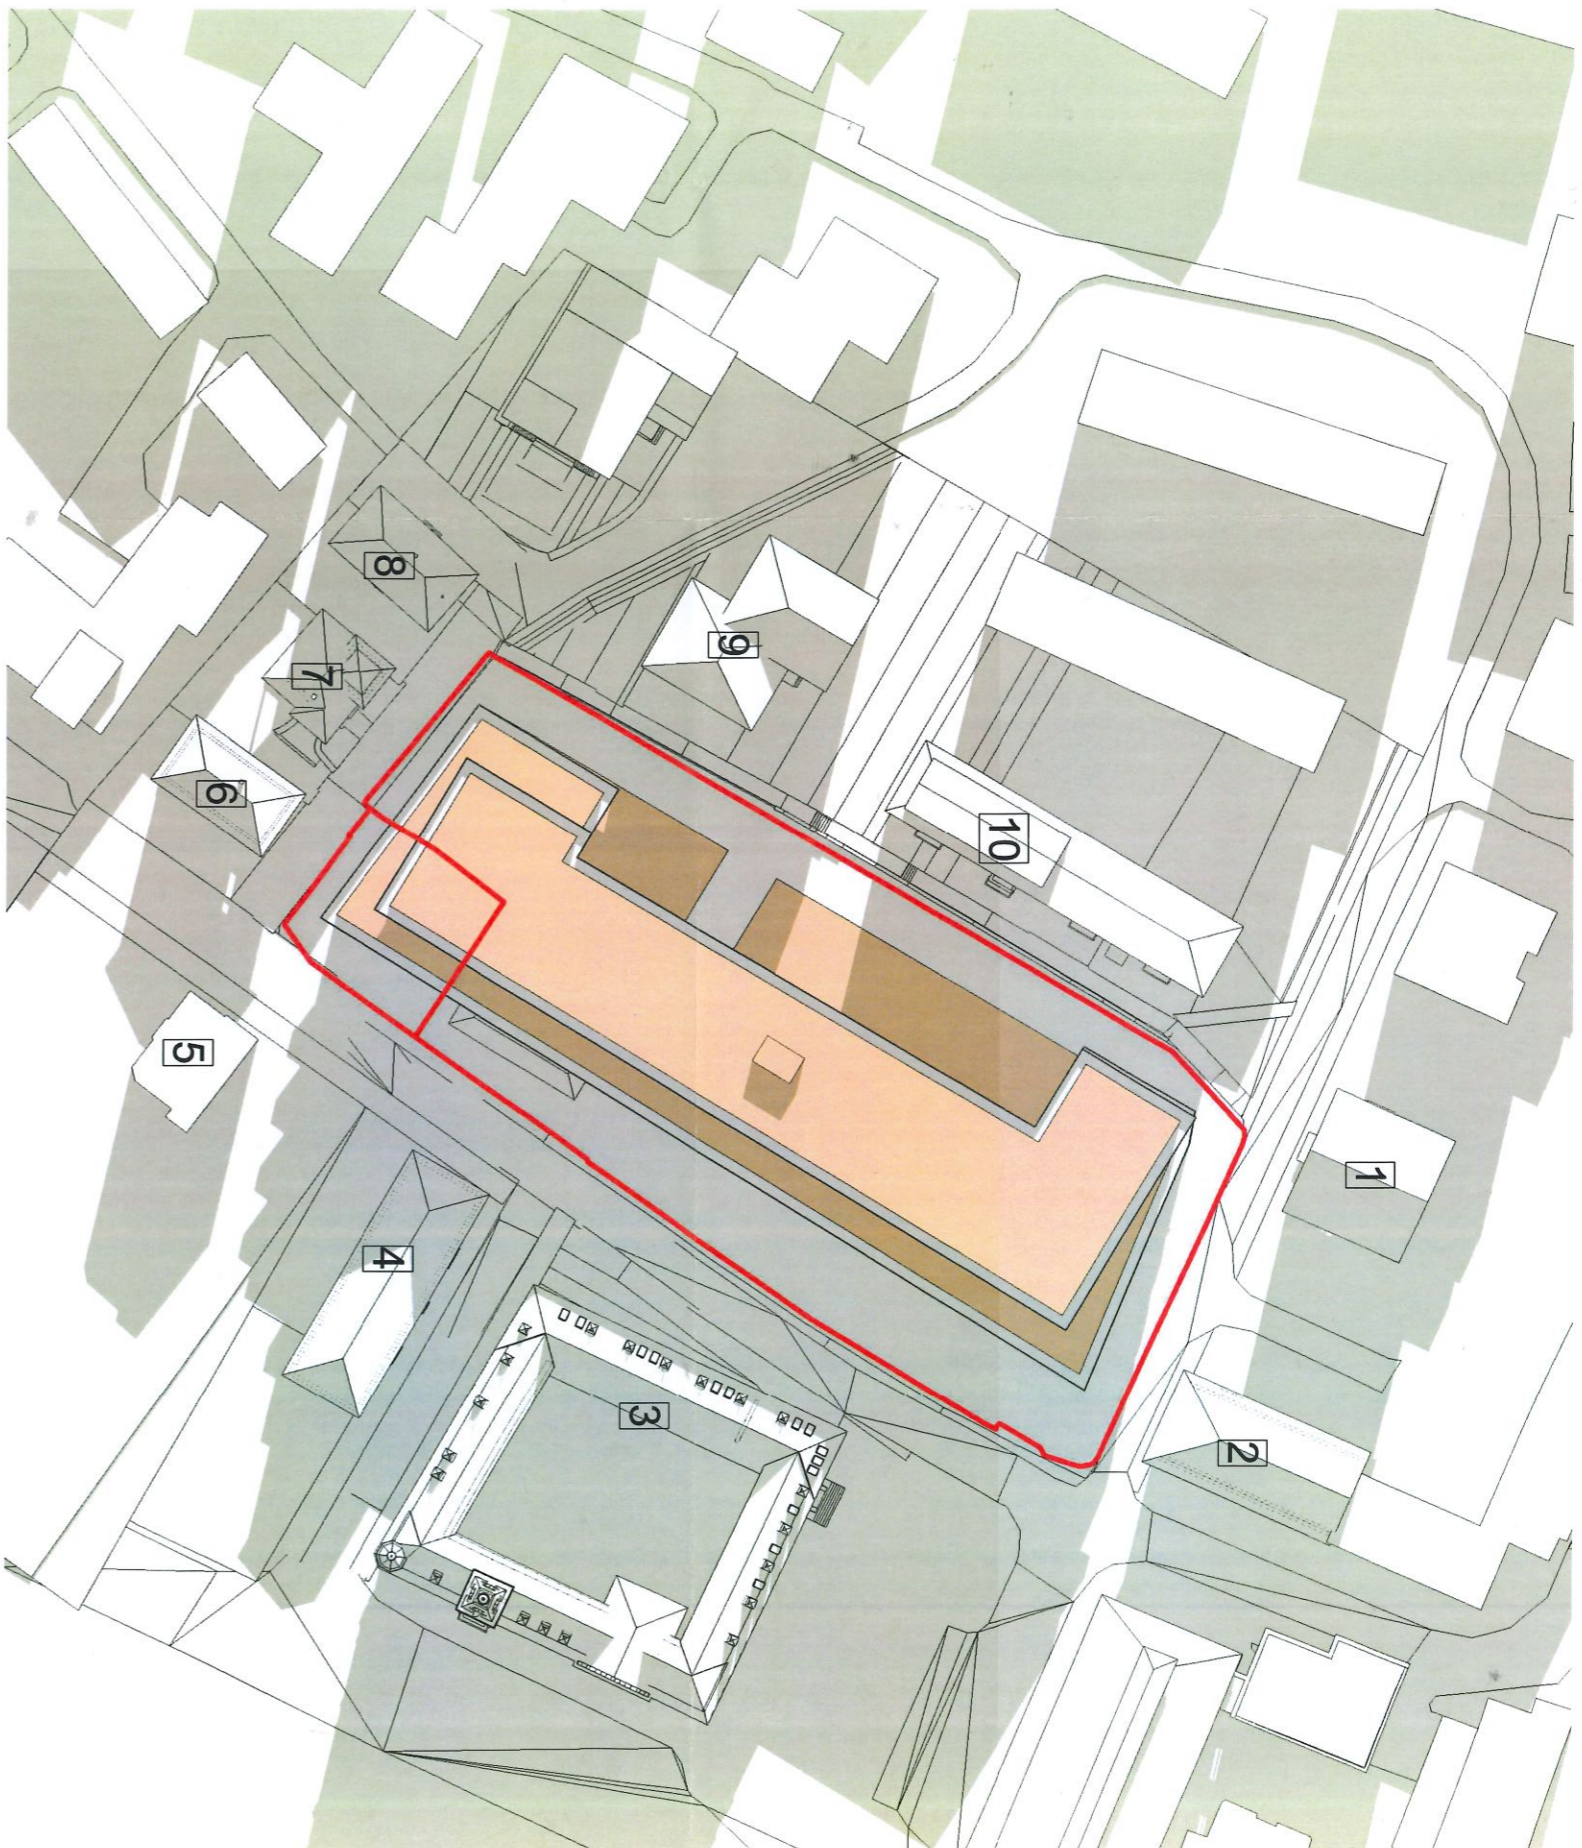

Data: 21.06.2024
 Latitudine: 47.643256
 Longitudine: 26.258066
 Rasarit: 4.36
 Apus: 21.57



PROIECTANT GENERAL	S.C. ARTTEK CA S.R.L. Jd013232006, CIF: 18329775 Telefon 0723286167 Email contact@arttek-ca.ro		BENEFICIAR: ALINA DEVELOPMENT S.R.L. MOLDOVA
PROIECTANT SPECIALITATE	S.C. MOLDOVAN BUSINESS S.R.L. Adresa:Bucuresti, sector 2, str. Baraita Vasilevod nr.61 Jd01012171996, CIF: 12453527 Telefon 0747505250 Email moldovan.andrei.arh@gmail.com		ADRESA: Str. Vasile Burnbac nr. 4-8:10 SUCEAVA
SPECIFICATIE	NUME SI PRENUME	SEMNAȚURA	DENUMIRE PLANSA:
SEF PROIECT	arh. Andrei Moldovan		STUDIU DE INSORIRE
PROIECTAT	arh. Andrei Moldovan		Solstitiu vara ora 18.00
DESENAT	arh. Andrei Moldovan		SCARA: 1/1000
			S06

ORDINE ARHITECTILOR
 DIN ROMANIA
 9967

ORDINUL ROMÂNIAI
 VERIFICATOR
 INGINER PROIECTE
 D.E.
 9863
 9878

DATA: 11.2023

Solstitiu iarna ora 10.00

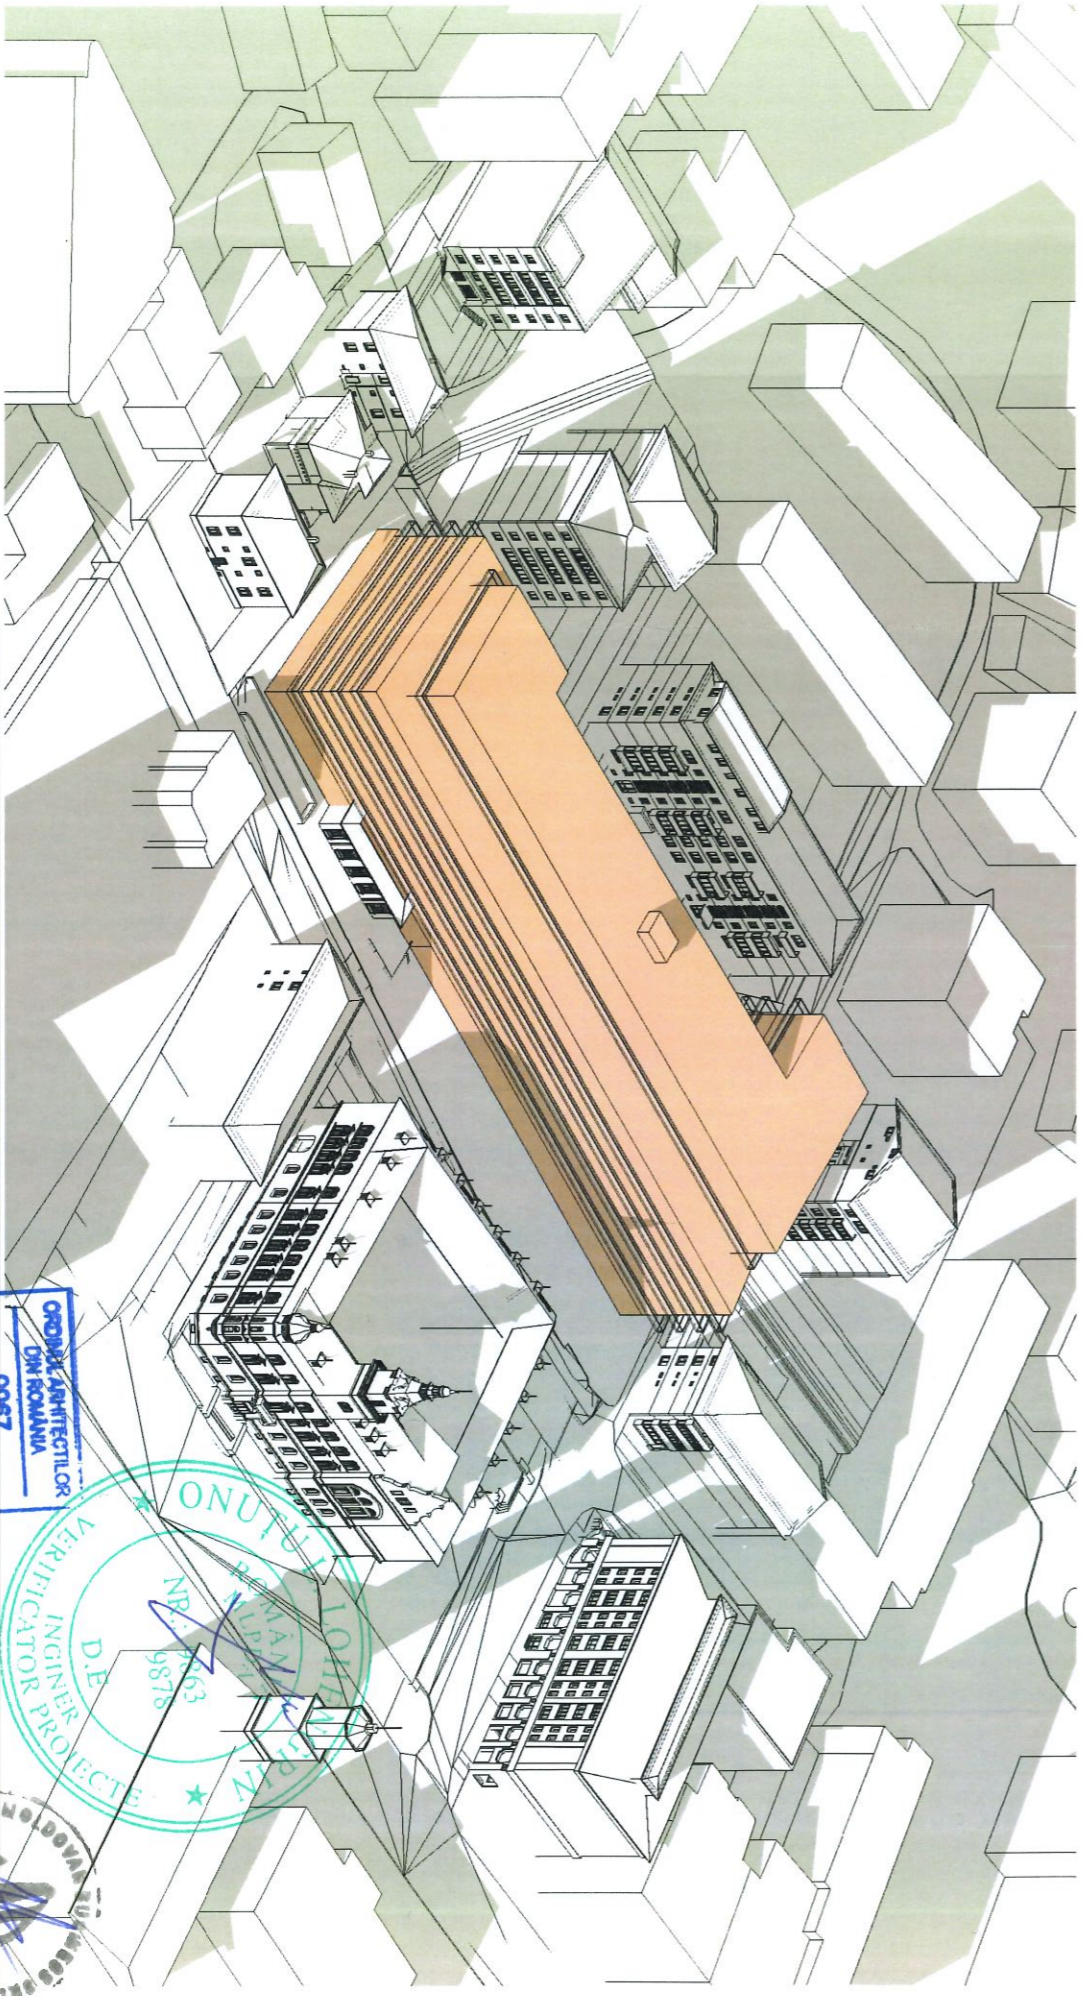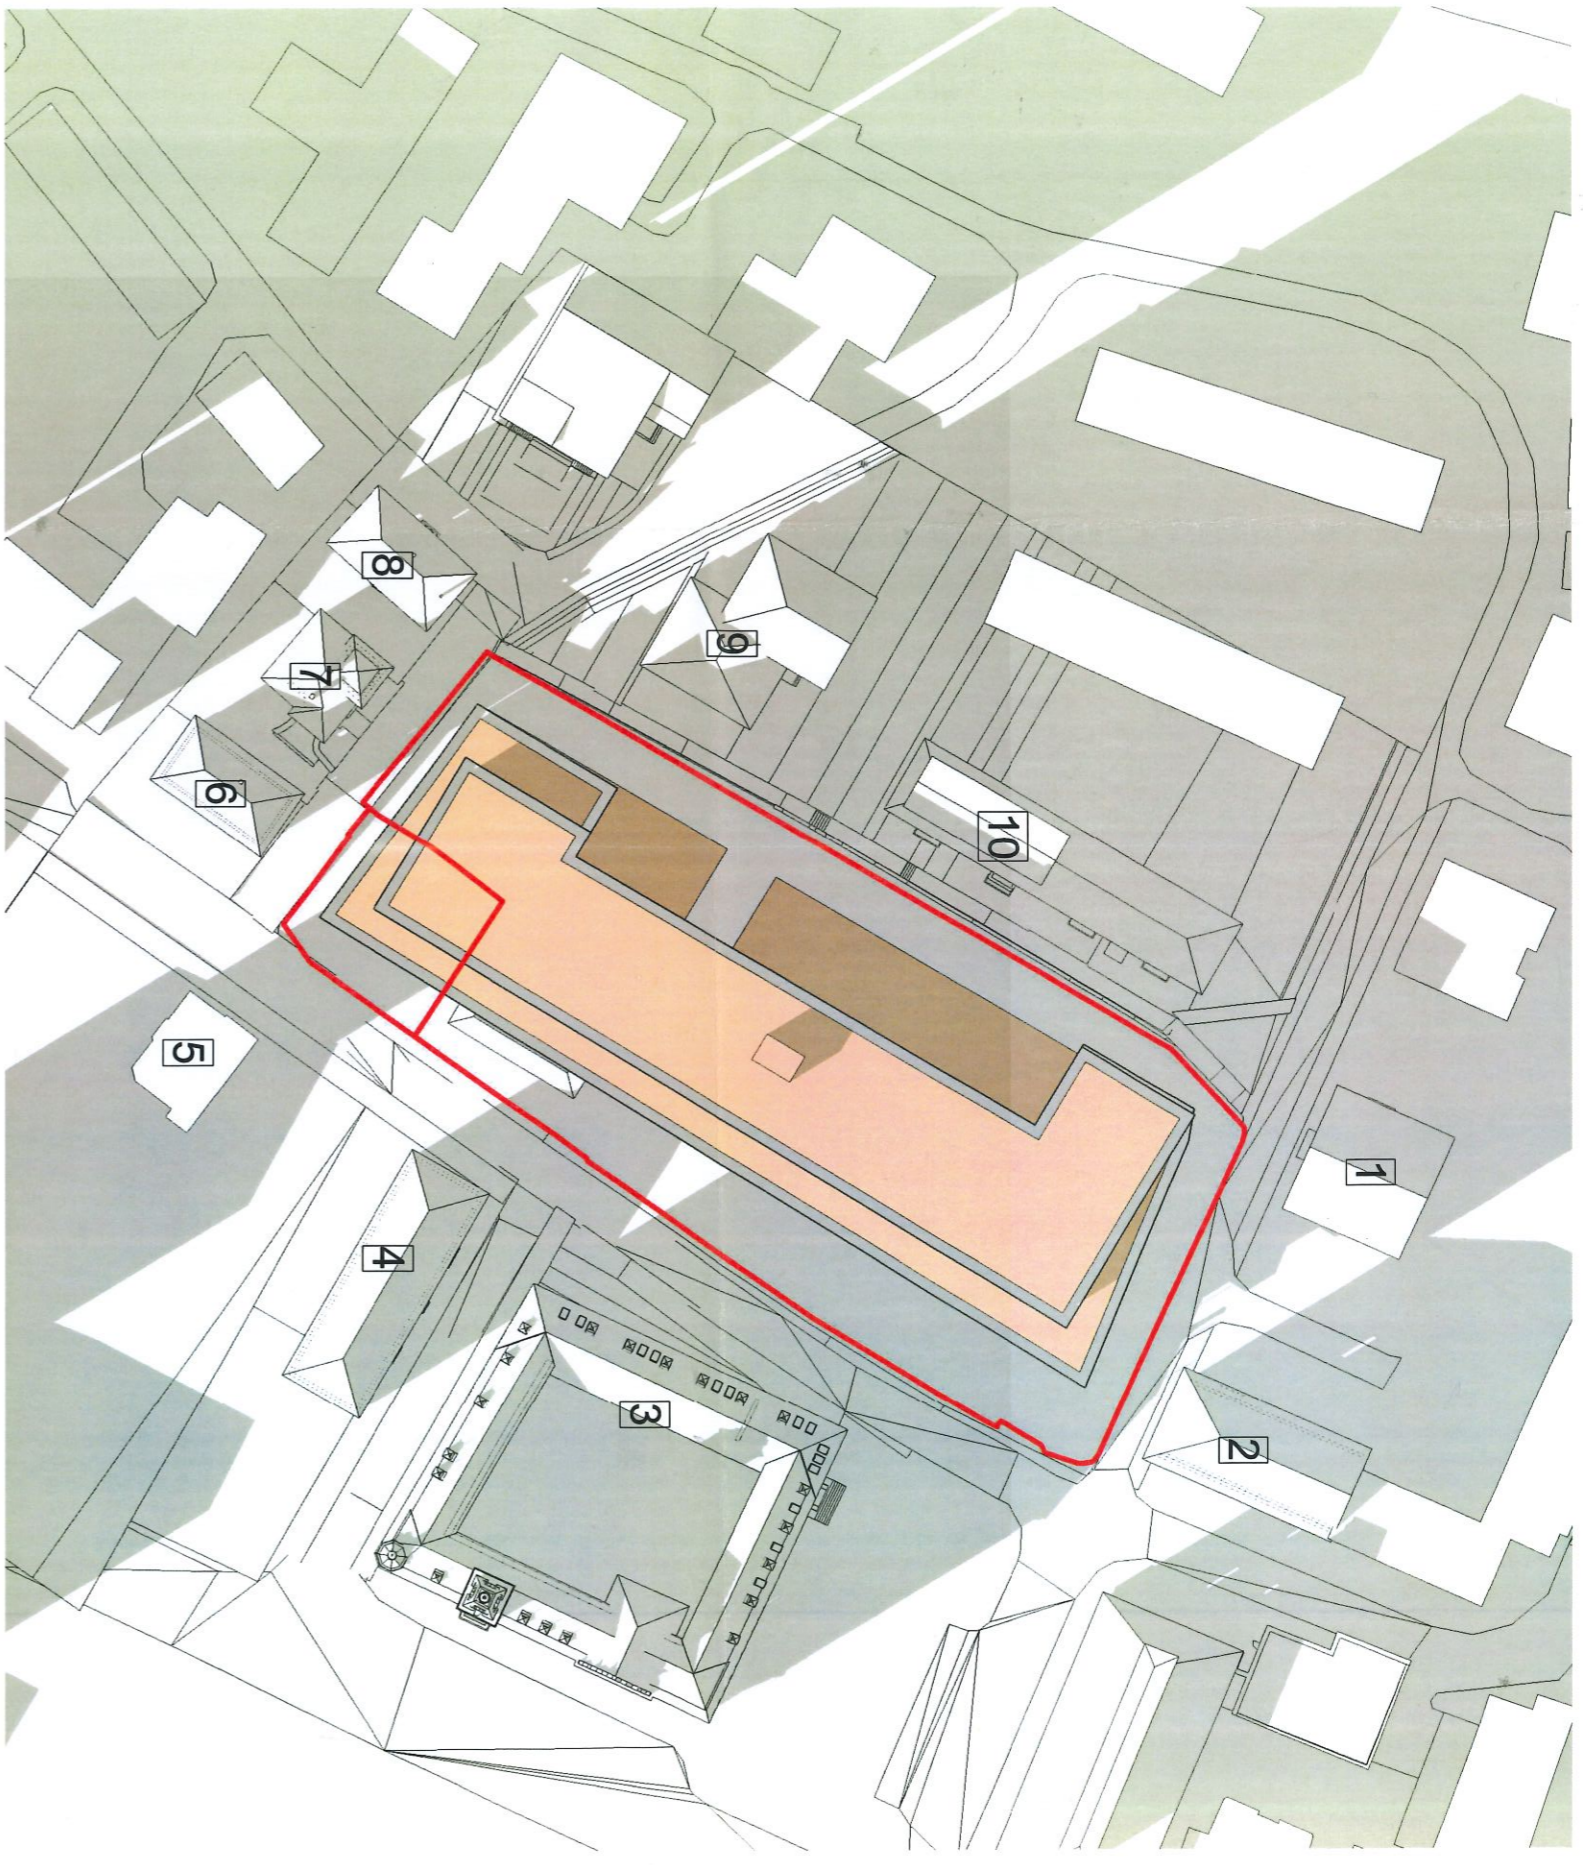



Data: 21.12.2024
Latitudine: 47.643256
Longitudine: 26.258066
Rasarit: 7.24
Apus: 17.01

PROIECTANT GENERAL	S.C. ARTEK CA S.R.L. J4013232/2006, CIF: 18329775, Telefon: 0723286167 Email: contact@artek-ca.ro	BENEFICIAR: S.O. QONVA DEVELOPMENT S.R.L.
PROIECTANT SPECIALITATE	S.C. MOLDOVAN BUSINESS S.R.L. Adresa: Bucuresti, sector 2, str. Barbu Veleved nr.61 J4010727/1998, CIF: 12535221, Telefon: 0747982630 Email: moldovan.andrei.art@gmail.com	ADRESA: Str. Vasile Bumbac nr. 4-8-10 SUCEAVA
SEF PROIECT	art. Andrei Moldovan	DENUMIRE PROIECT: STUDIUL DE INSORIRE - PLAN URBANISTIC ZONAL
PROIECTANT	art. Andrei Moldovan	NUMAR PROIECT: 10/2023
DESEINAT	art. Andrei Moldovan	DENUMIRE PLANS: STUDIUL DE INSORIRE Solstitiu iarna ora 10.00
		FAZA: PUZ
		SCARA: 1/1000
		SOT: S07

**ORDIN ARHITECTILOR
 DIN ROMANIA
 9997**



Solstitiu iarna ora 11.00

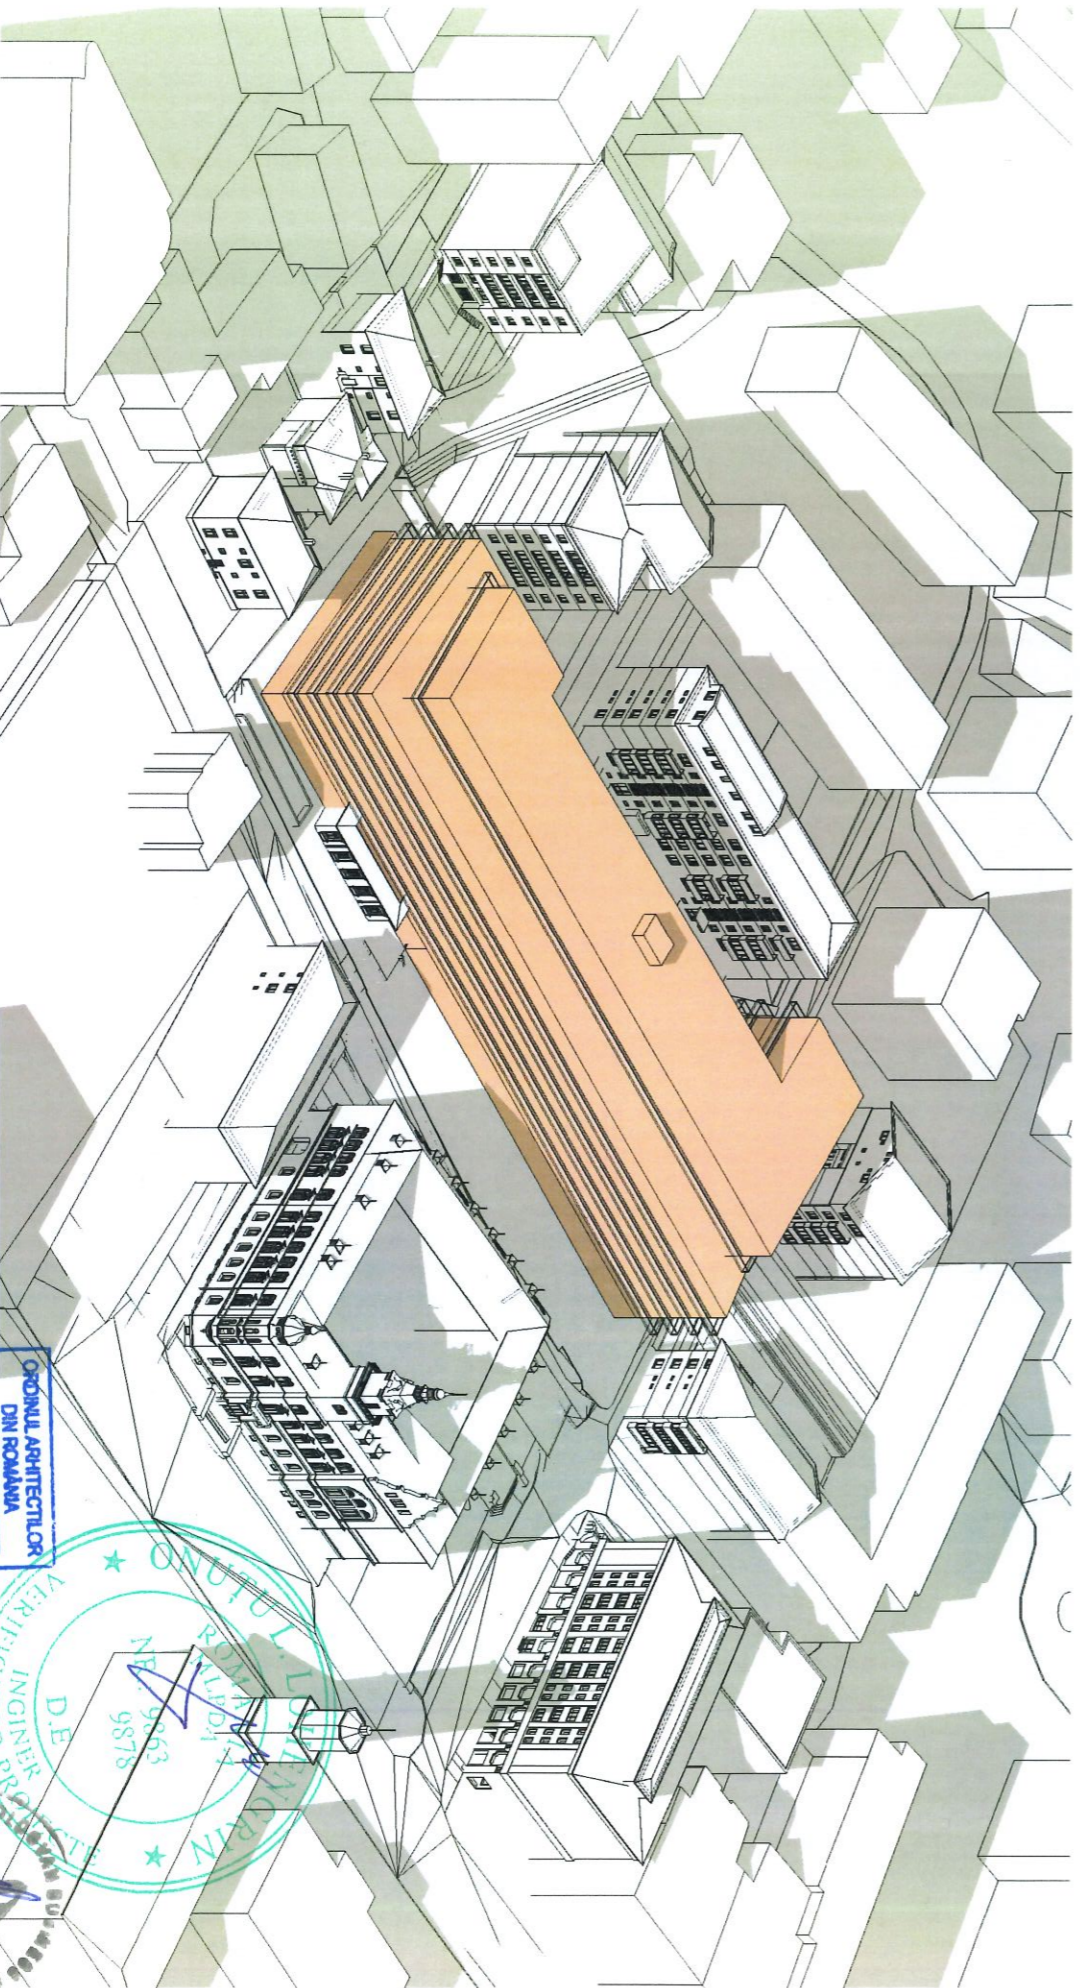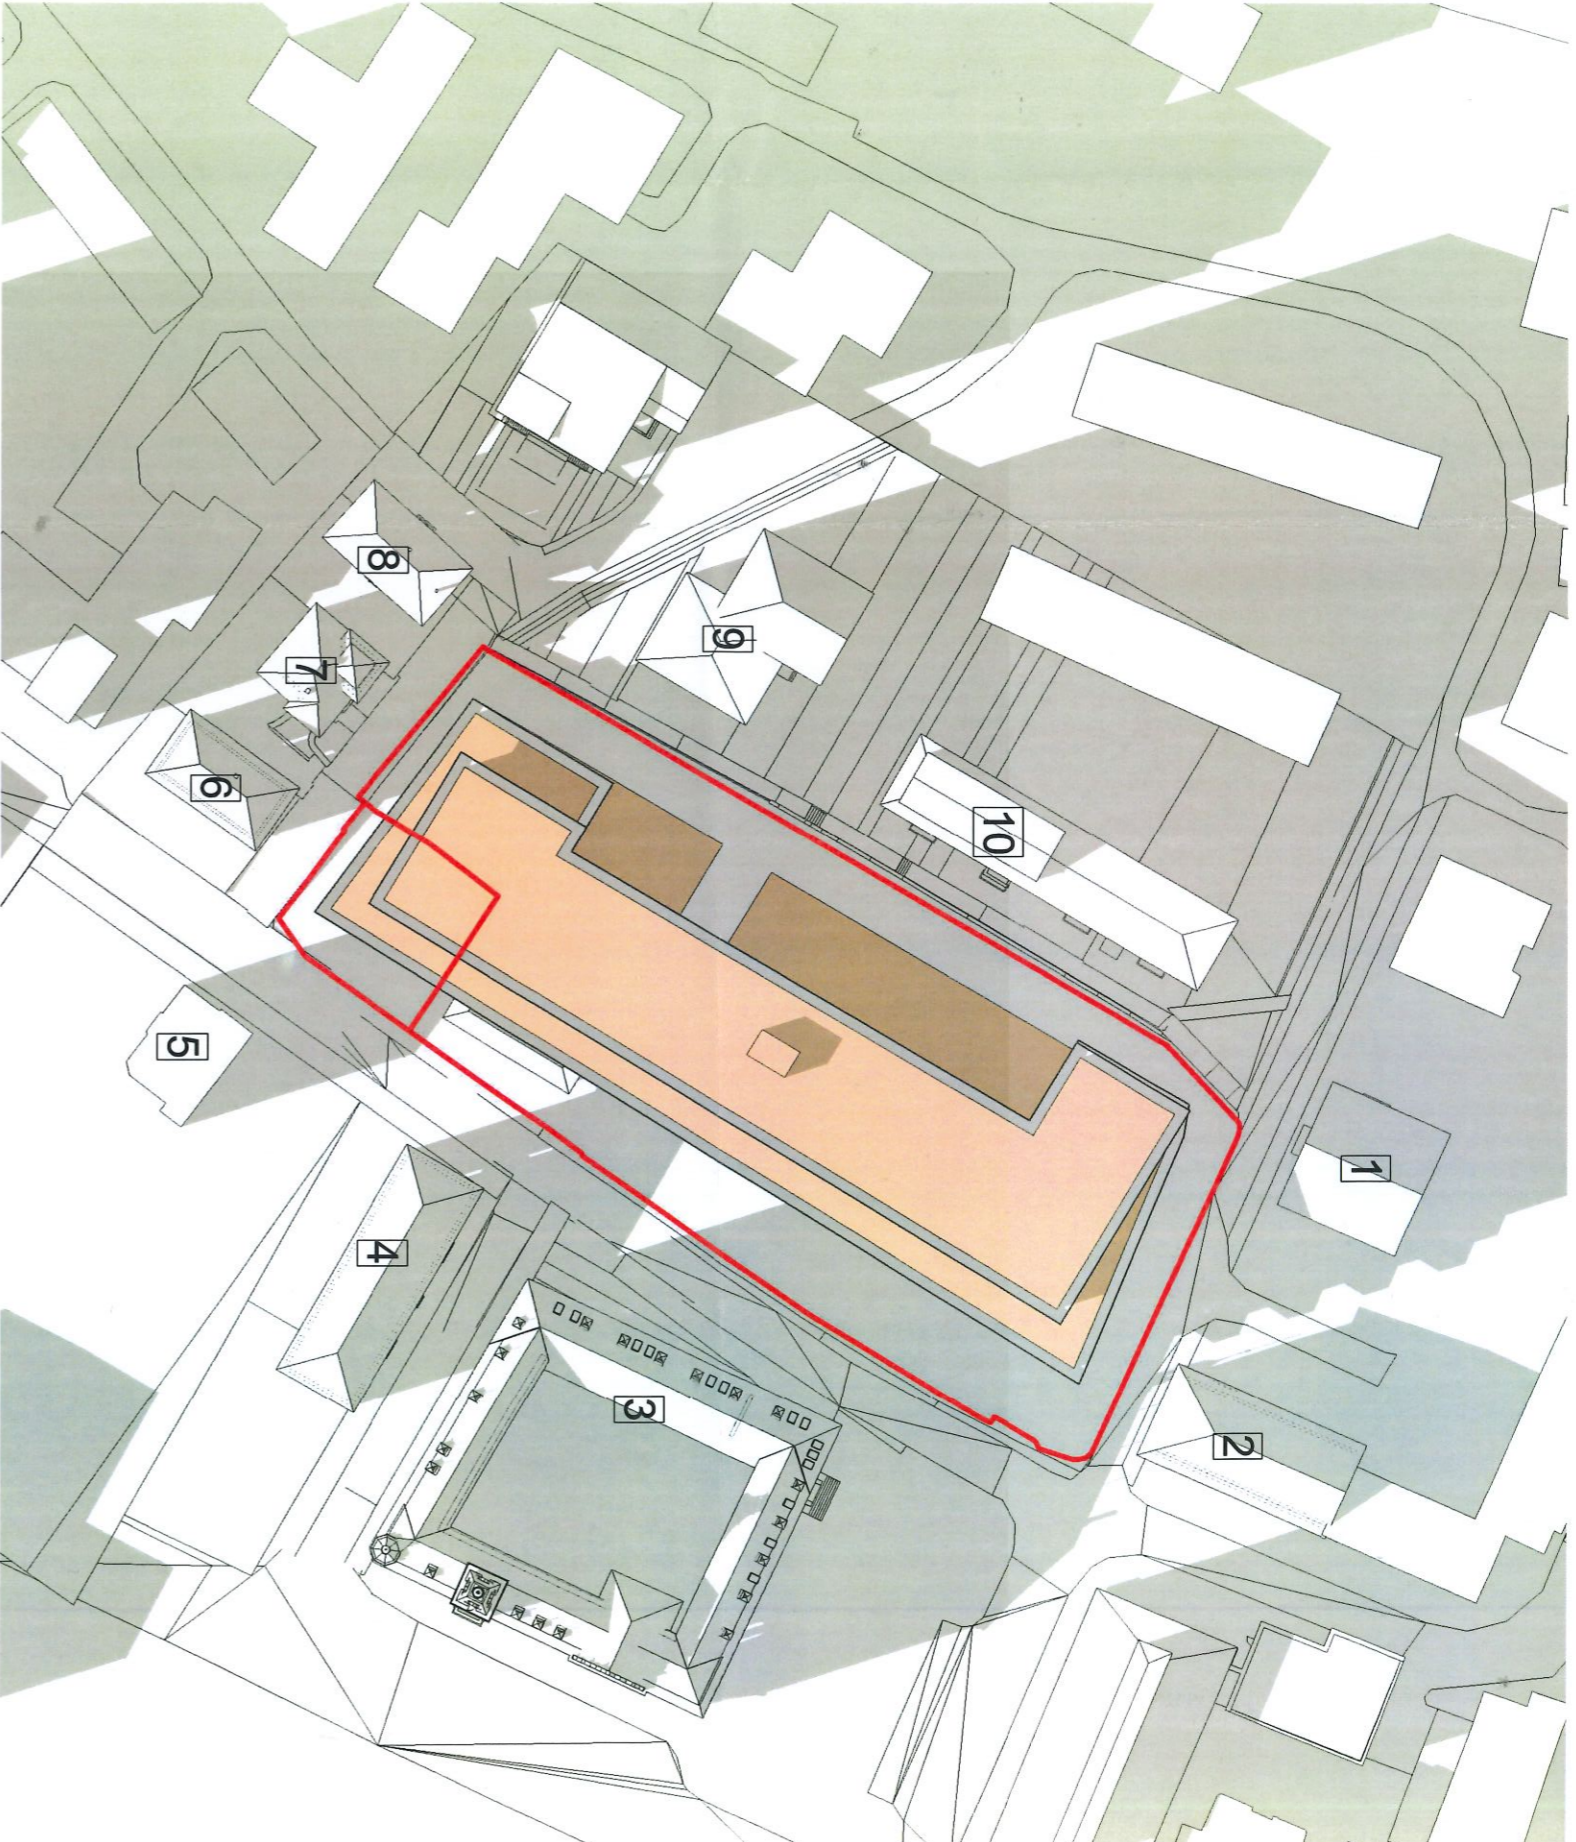



Data: 21.12.2024
 Latitudine: 47.643256
 Longitudine: 26.258066
 Rasarit: 7.24
 Apus: 17.01

PROIECTANT SPECIALITATE	S.C. MOLDOVAN BUSINESS S.R.L. Adresa: București, sector 2, str. Baraiei, Văvod nr. 61 4010127/1999, CIF: 12435327 Tel: 0747506250 Email: moldovan.andrei_ah@gmail.com	ADRESA: Str. Vasile Blahvar, 4-8/10 SUCEAVA
SPECIFICATIE	NUME SI PRENUME	SEMNAȚURA
SEF PROIECT	art. Andrei Moldovan	
PROIECTAT	art. Andrei Moldovan	
DESENAT	art. Andrei Moldovan	
DENUMIRE PLANSĂ:		STUDIUL DE INSORIRE Solstitiu iarna ora 11.00
DATA:	11.2023	SCARĂ: 1/1000
FAZA:	PUZ	S08

ORDINUL ARHITECTILOR
 DIN ROMANIA
 9867




Solstitiu iarna ora 12.00

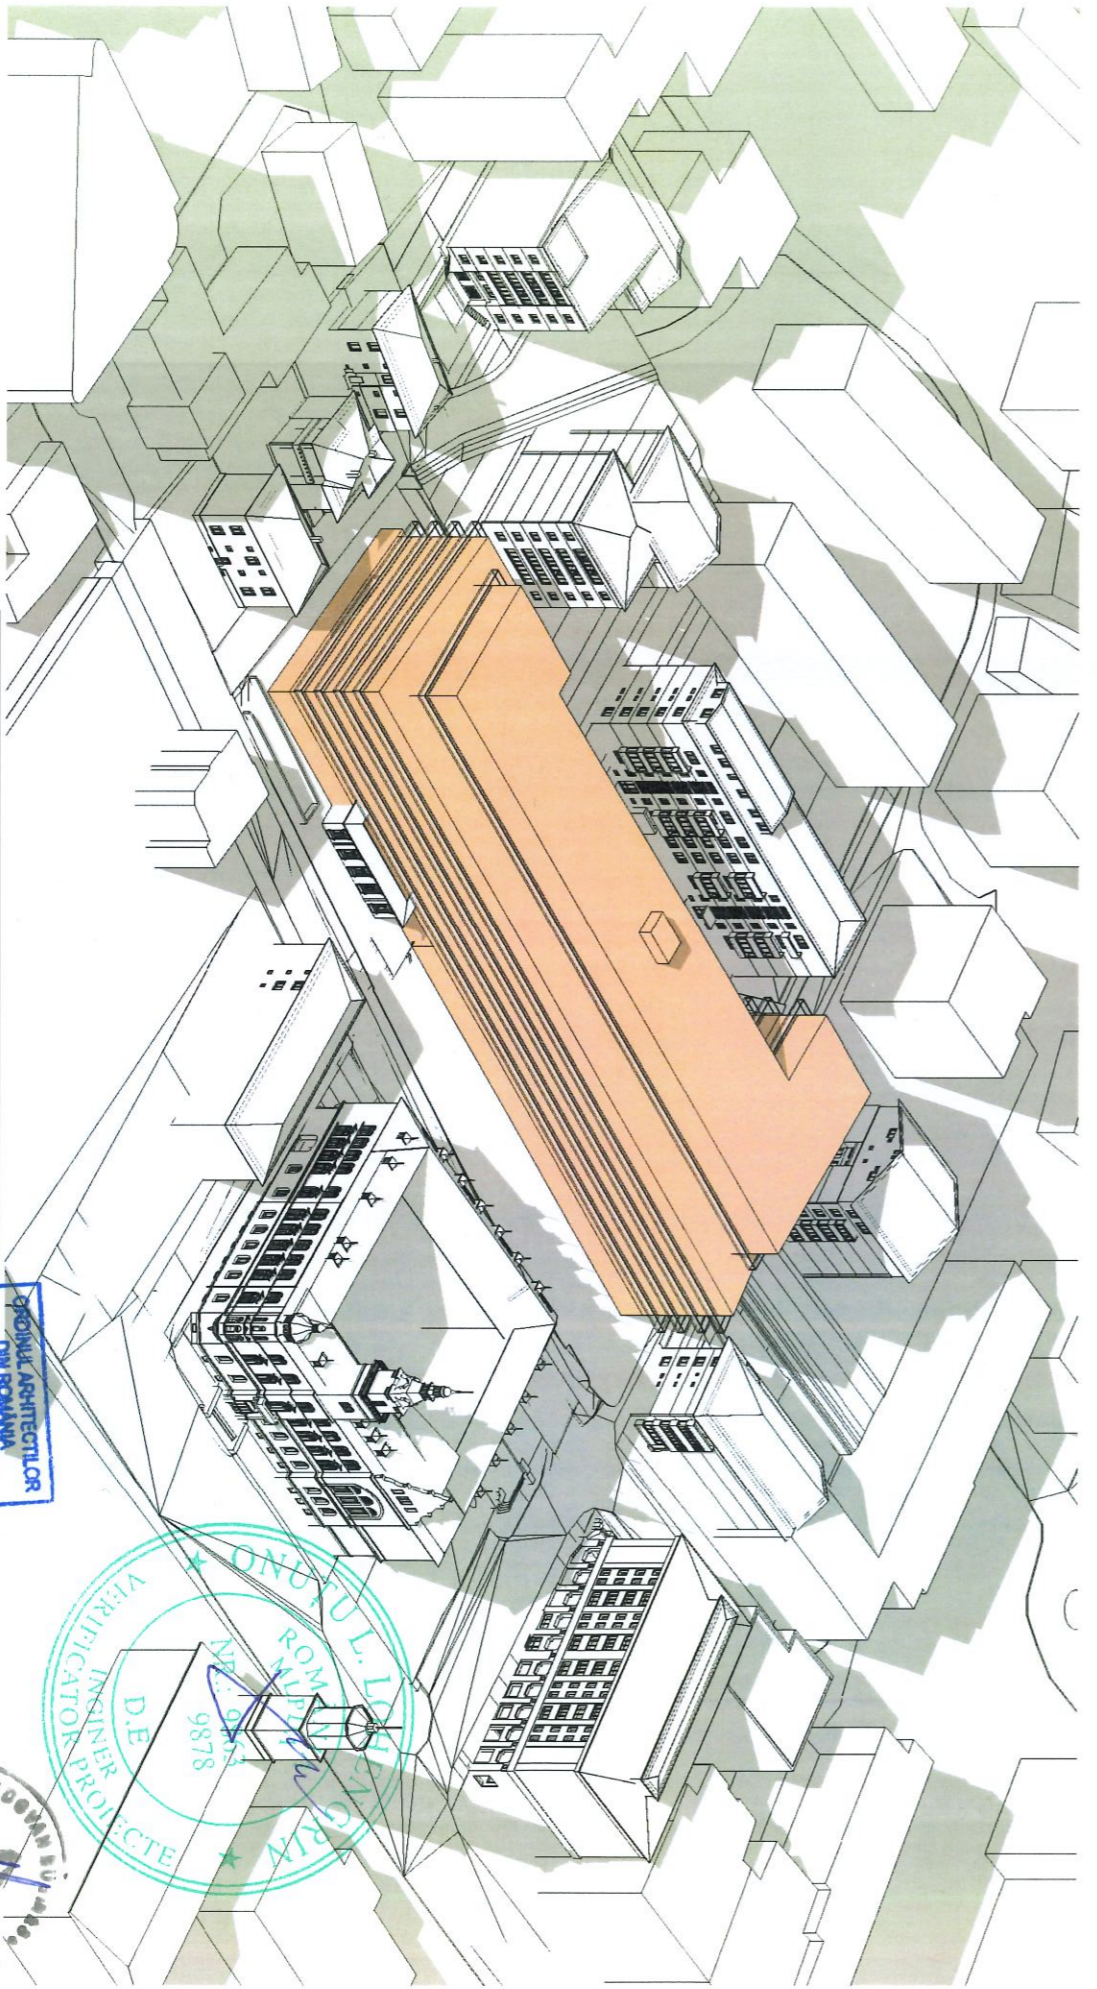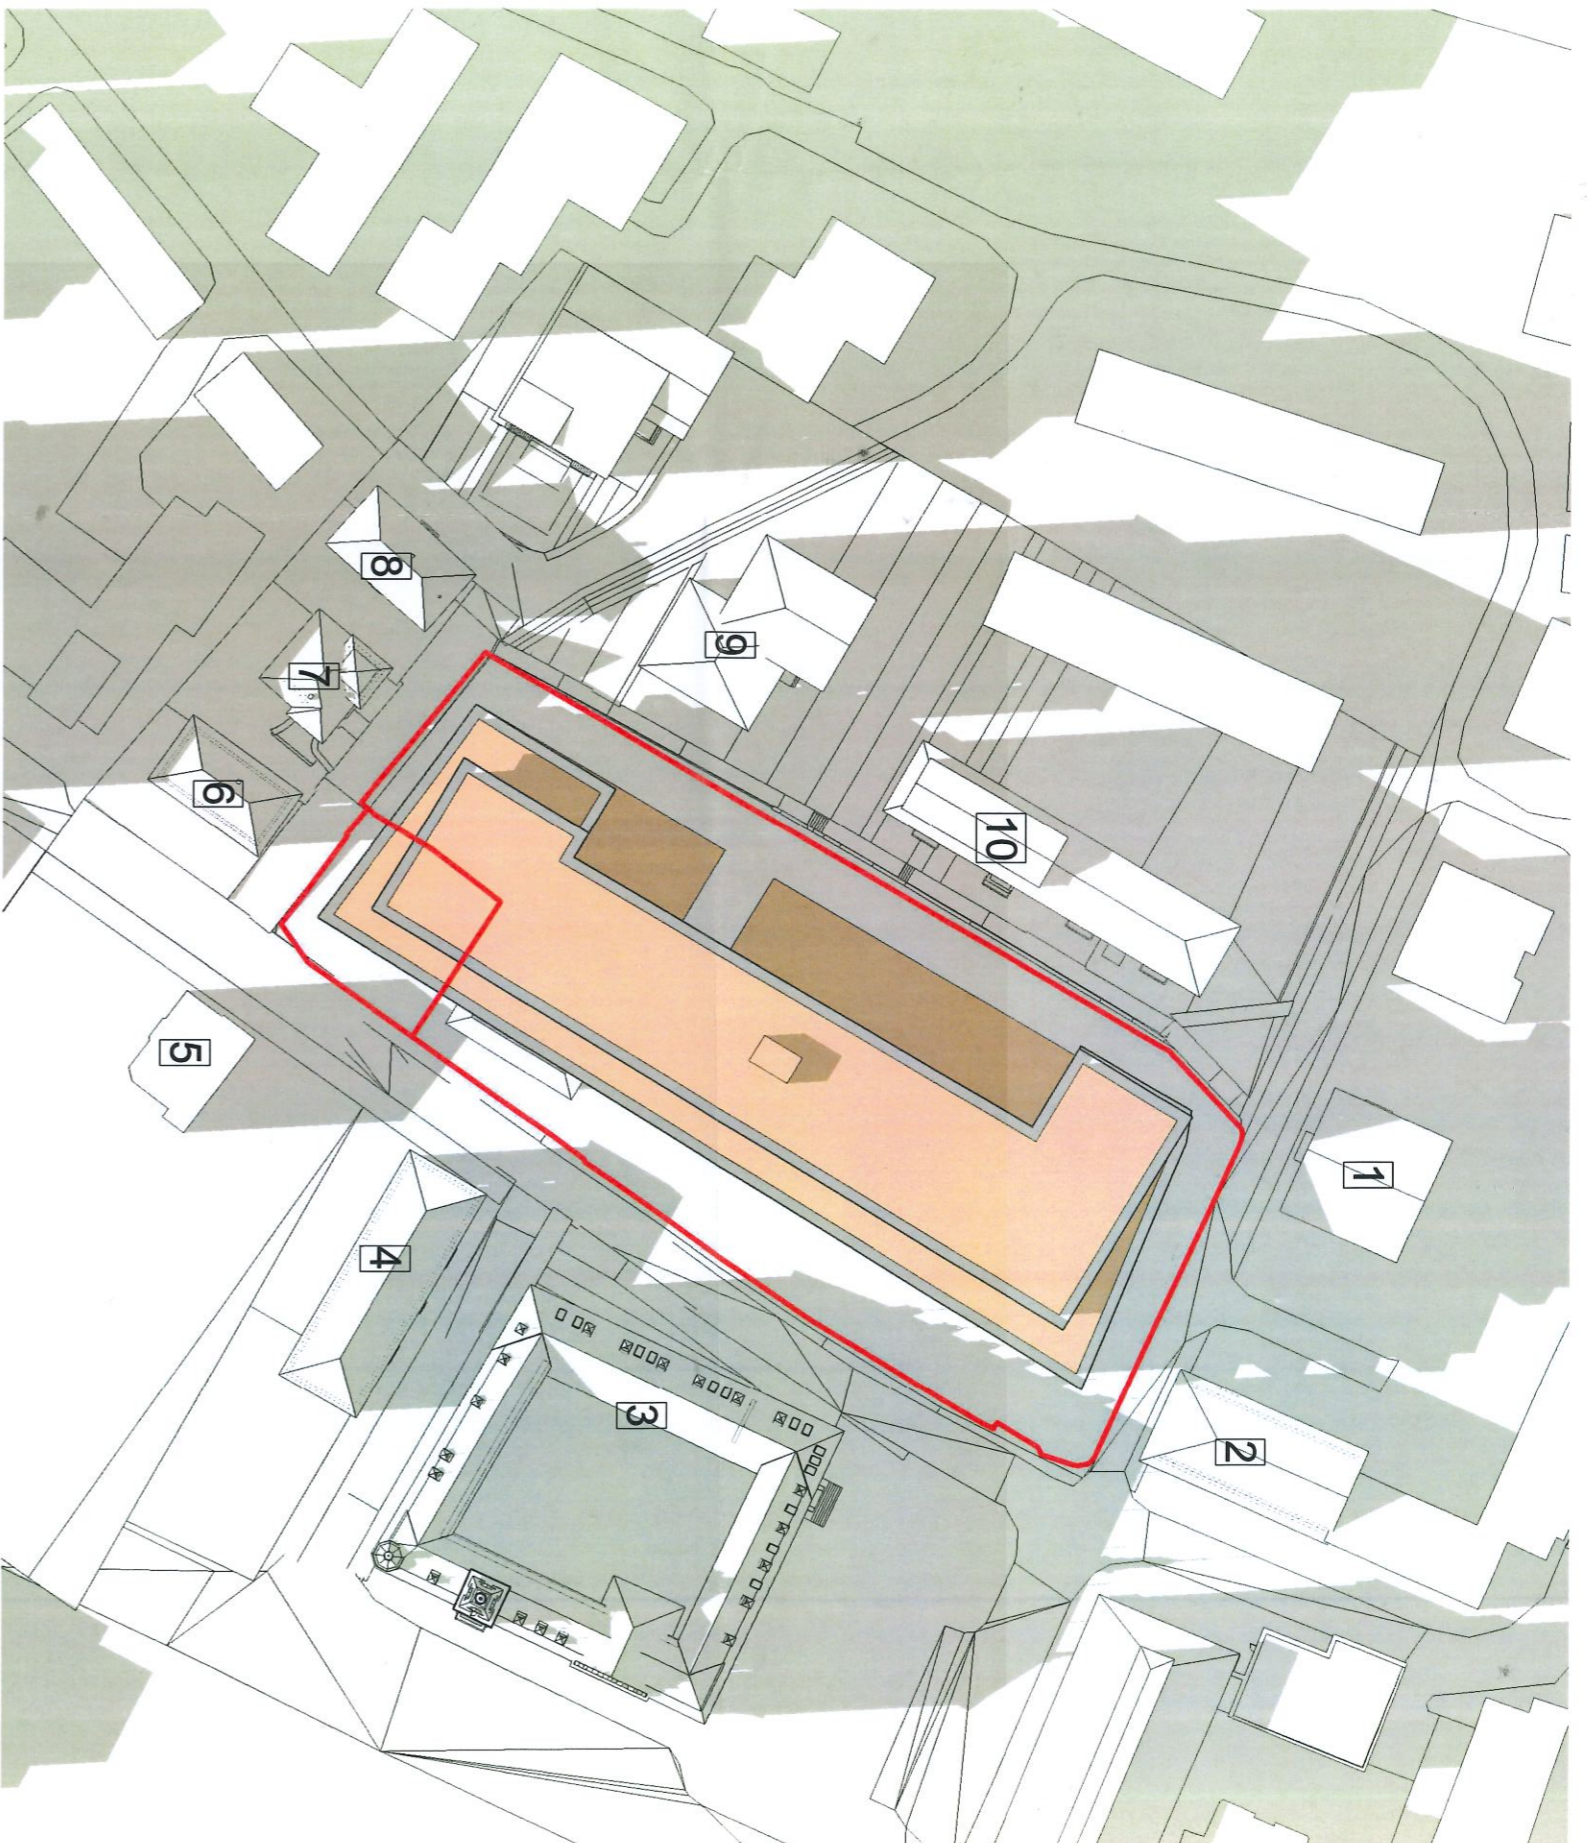



Data: 21.12.2024
Latitudine: 47.643256
Longitudine: 26.258066
Rasarit: 7.24
Apus: 17.01

PROIECTANT GENERAL	S.C. ARTTER, CA S.R.L. 46013232006, CF: 18329775 Telefon 07232861197 Email contact@artter-cao.ro	BENEFICIAR: S.C. NINA DEVELOPMENT S.R.L.
PROIECTANT SPECIALITATE	S.C. MOLDOVAN BUSINESS S.R.L. Adresa: Bucuresti, sector 2, str. Banatul Vahovod nr. 61 460101271/1999, CF: 12435327 Telefon 0747060200 Email: moldovan.andrei.art@gmail.com	ADRESA: Str. Vasile Bumbac n. 4-8; 10 SUCEAVA
SPECIFICATIE	NUME SI PRENUME	SEMNAȚURA
SEF PROIECT	artn. Andrei Moldovan	
PROIECTAT	artn. Andrei Moldovan	
DESENAT	artn. Andrei Moldovan	
	NUMAR PROIECT: 10/2023	DENUMIRE PLANSĂ: STUDIU DE INSORIRE Solstitiu iarna ora 12.00
	DATA: 11.2023	SCARA: 1/1000
		S09


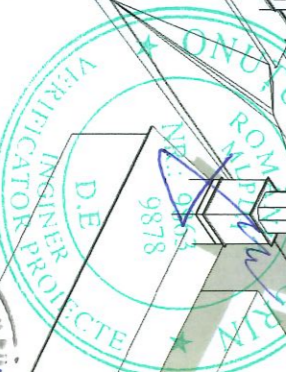


Solstitiu iarna ora 13.00

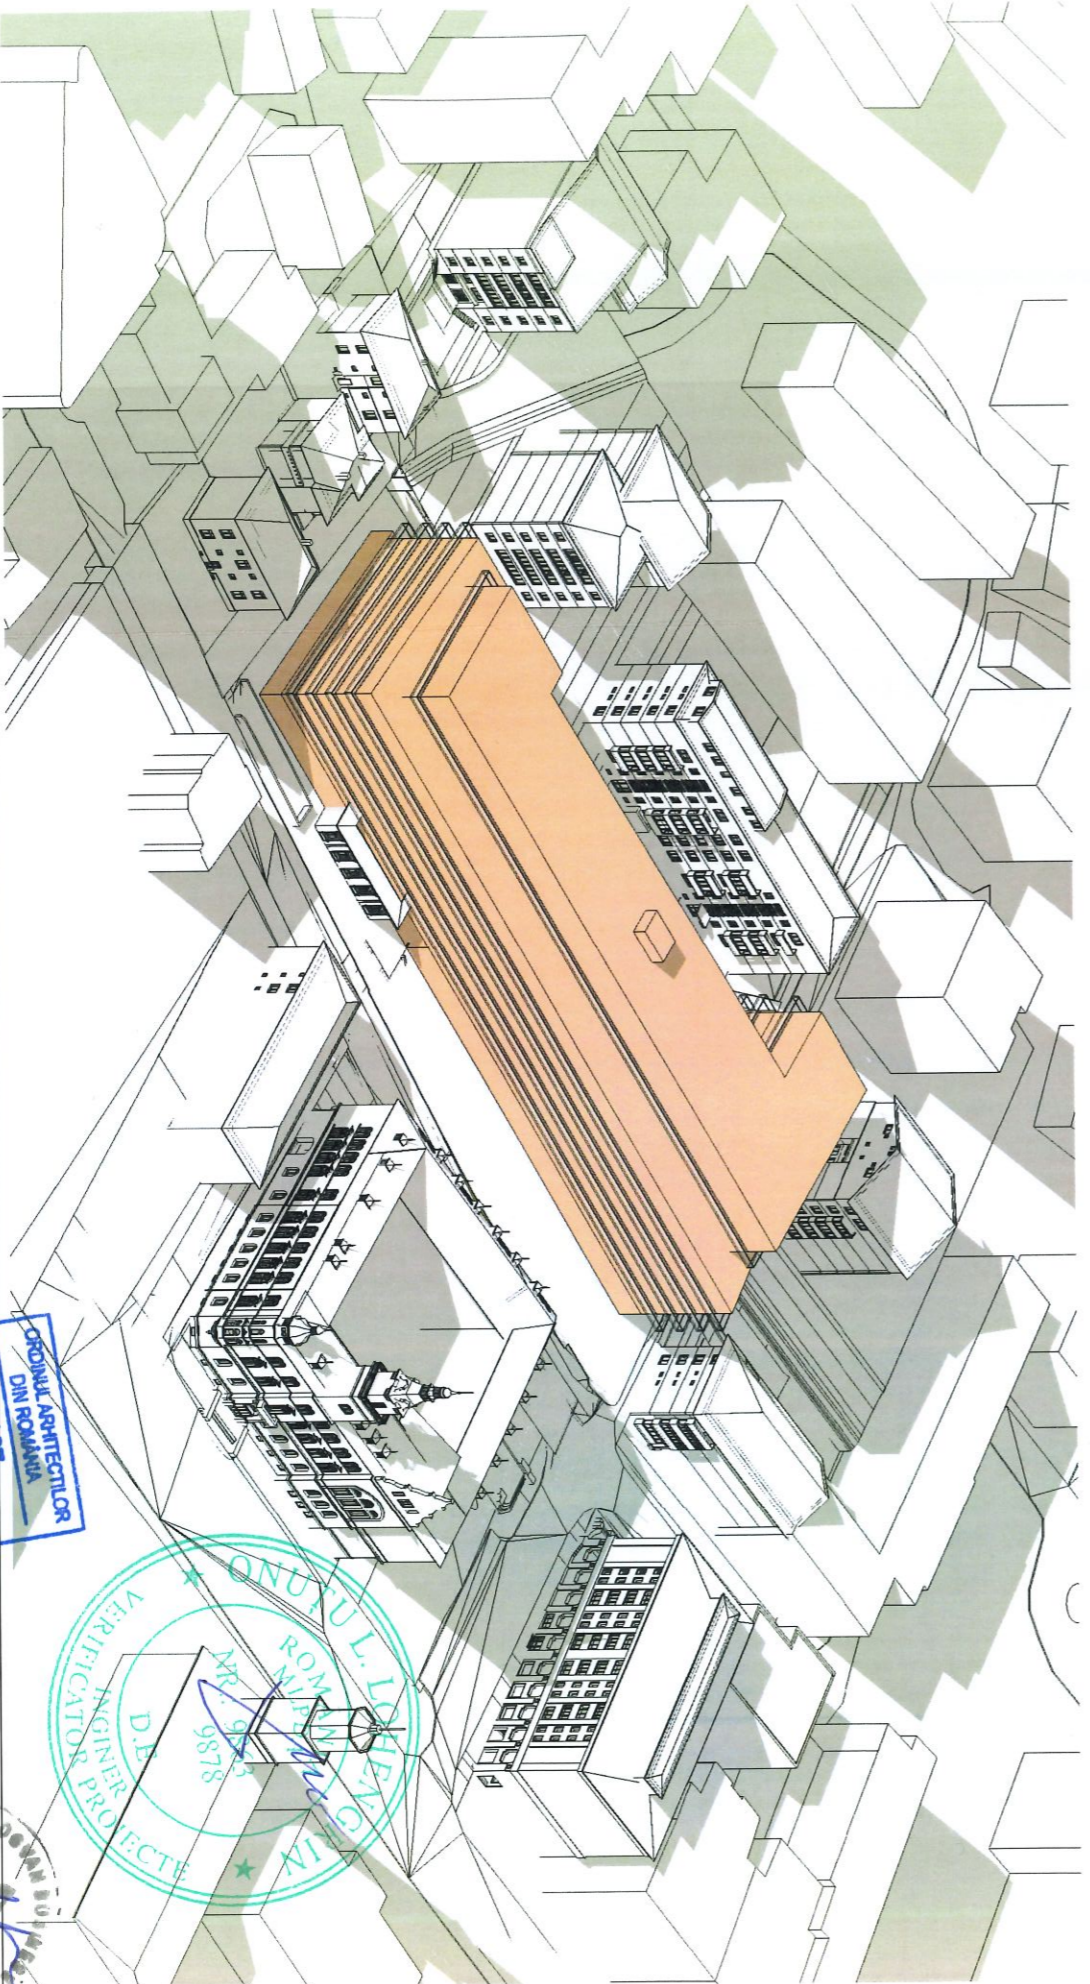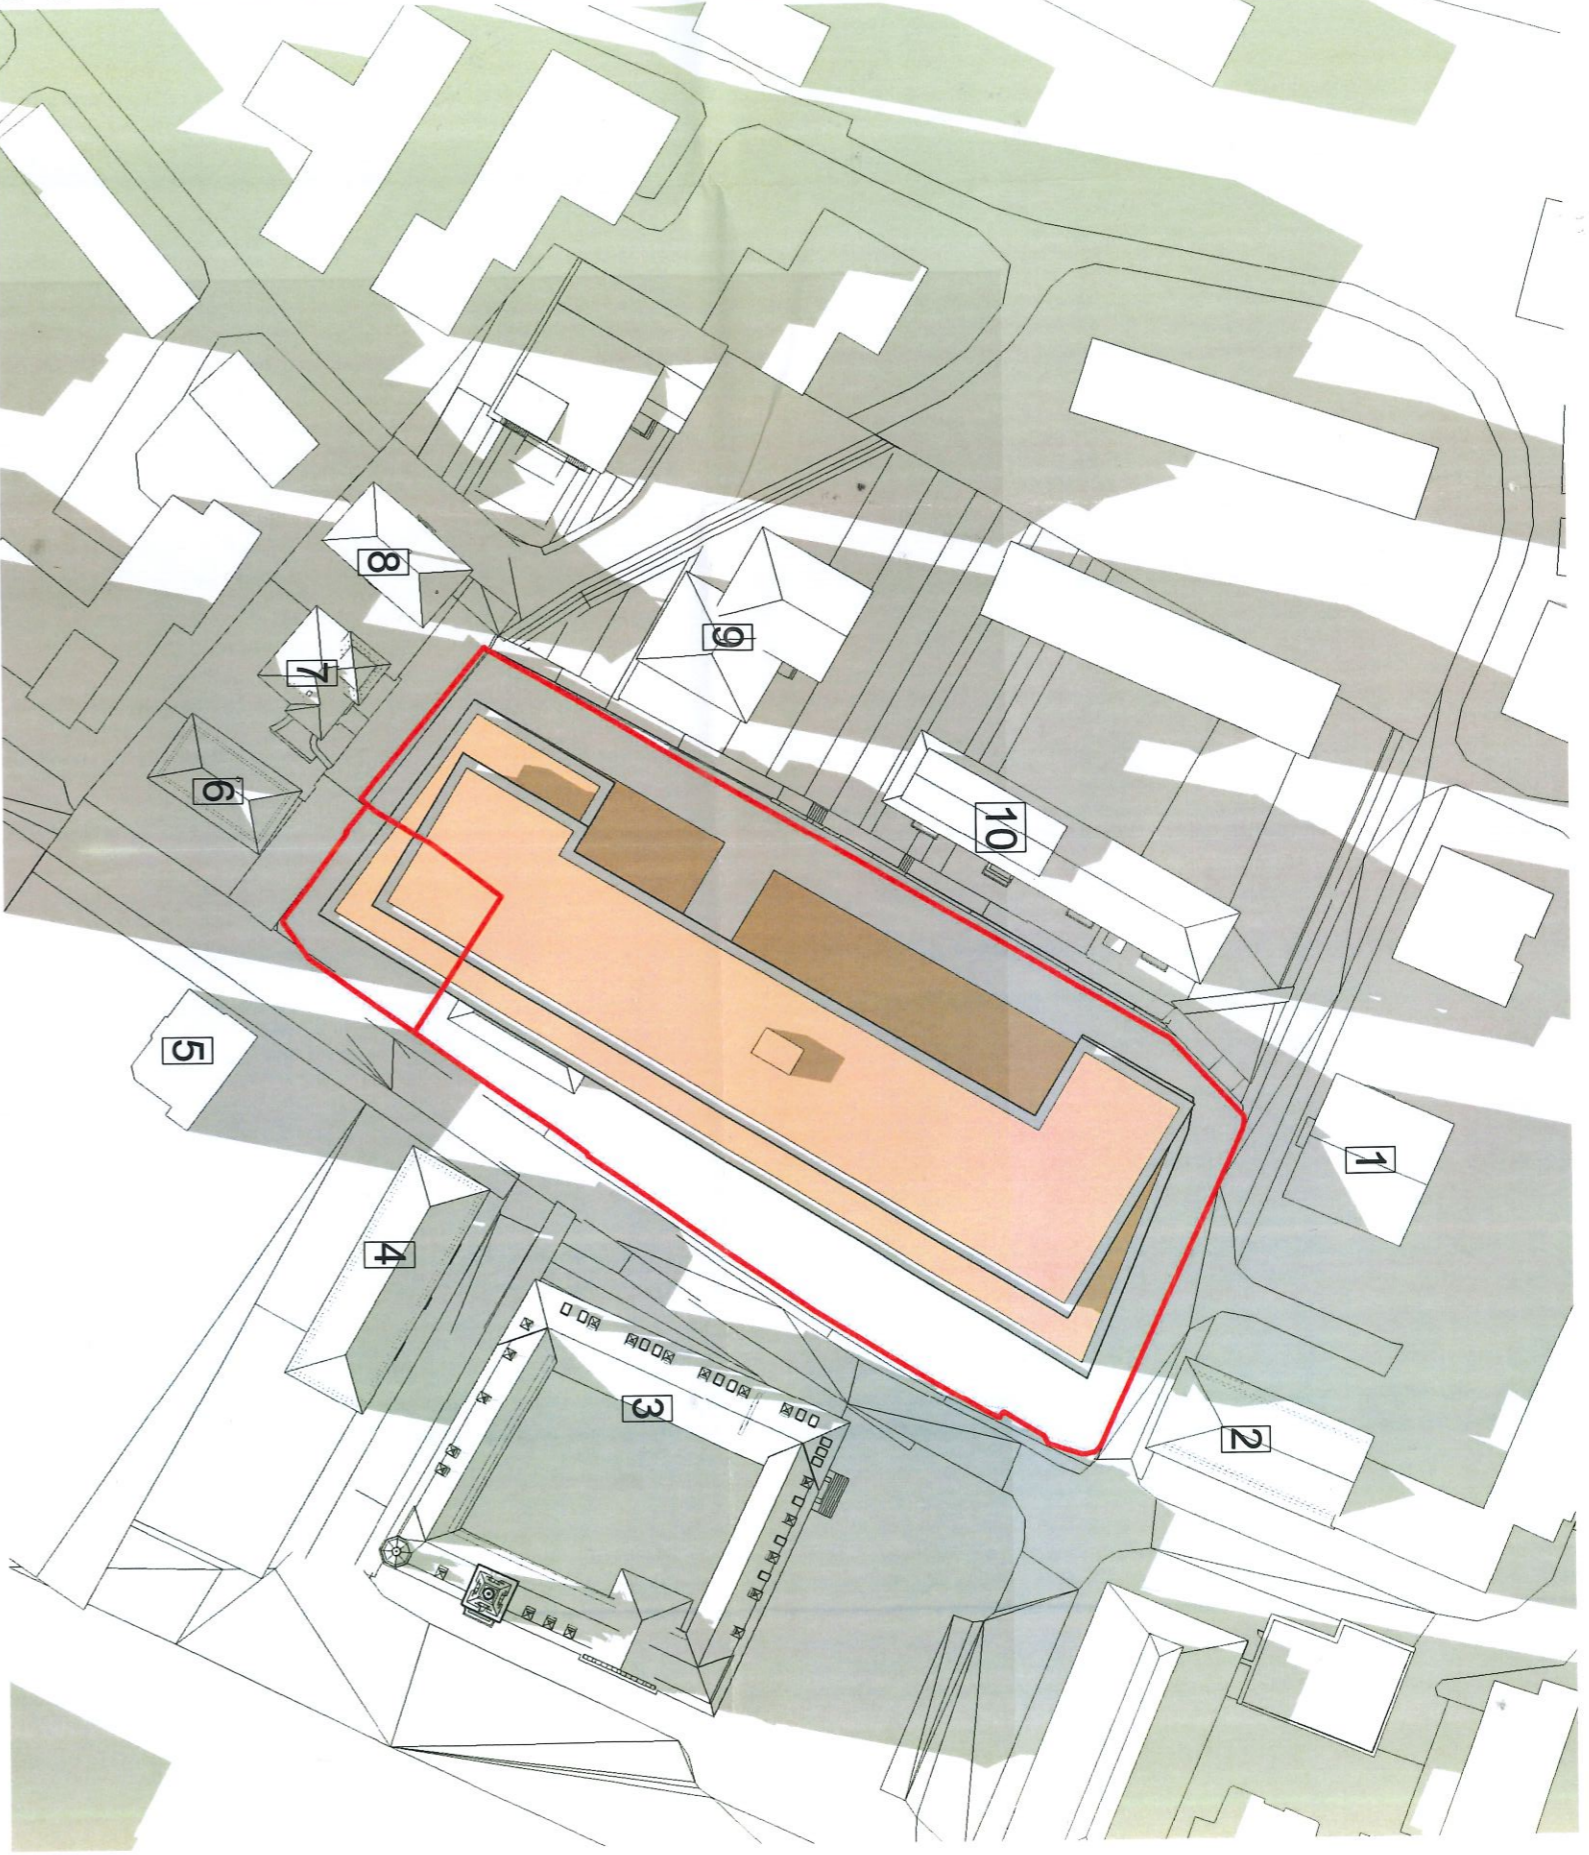



Data: 21.12.2024
 Latitudine: 47.643256
 Longitudine: 26.258066
 Rasarit: 7.24
 Apus: 17.01

PROIECTANT GENERAL	S.C. ARTTEK CB S.R.L. J4013232006, CIF: 15292775 Telefon 0723296187 Email cont@arttek-cb.ro	BENEFICIAR: S.C. NIVADEVELOPMENT S.R.L. ANUNCIU	ADRESA: Str. Vasile Bumbac nr. 4-8:10 SUCEAVA
PROIECTANT SPECIALITATE	S.C. MOLDOVAN BUSINESS S.R.L. Adresa:Bucuresti, sector 2, str. Benzi Volvod nr.61 J4010727/1999, CIF: 1243527 Telefon 0747060230 Email moldivan.andrei.art@gmail.com	DENUMIRE PROIECT: STUDIUL DE INSOPIRIE - PLAN URBANISTIC ZONAL	CONSTRUIRE ANSAMBLU rezidential de cladiri cu regim mare de inaltime cu functiuni mixte: locuinte colective spatii comerciale, spatii pentru alimentatie publica, spatii pentru prestari servicii, spatii pentru birouri, loc. de parcare supratetane si subterane, sistematizare verticala, imprejurimi, racorduri/transmante.
SPECIFICATIE	NUME SI PRENUME	SEMNATURA	NUMAR PROIECT: 10/2023
SEF PROIECT	art. Andrei Moldovan		DENUMIRE PLANSA:
PROIECTAT	art. Andrei Moldovan		STUDIUL DE INSOPIRIE
DESENAT	art. Andrei Moldovan		Solstitiu iarna ora 13.00
			SCARA: 1/1000
			FAZA: PUZ
			DATA: 11.2023
			S10

OFICIUL ARHITECTILOR
 DIN ROMANIA
 9997

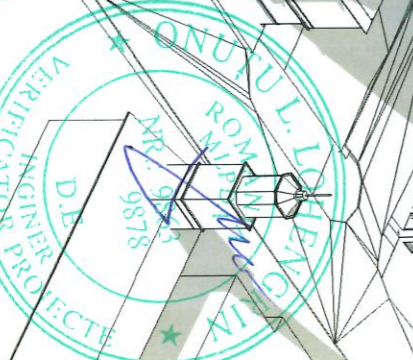

Solstitiu iarna ora 14.00

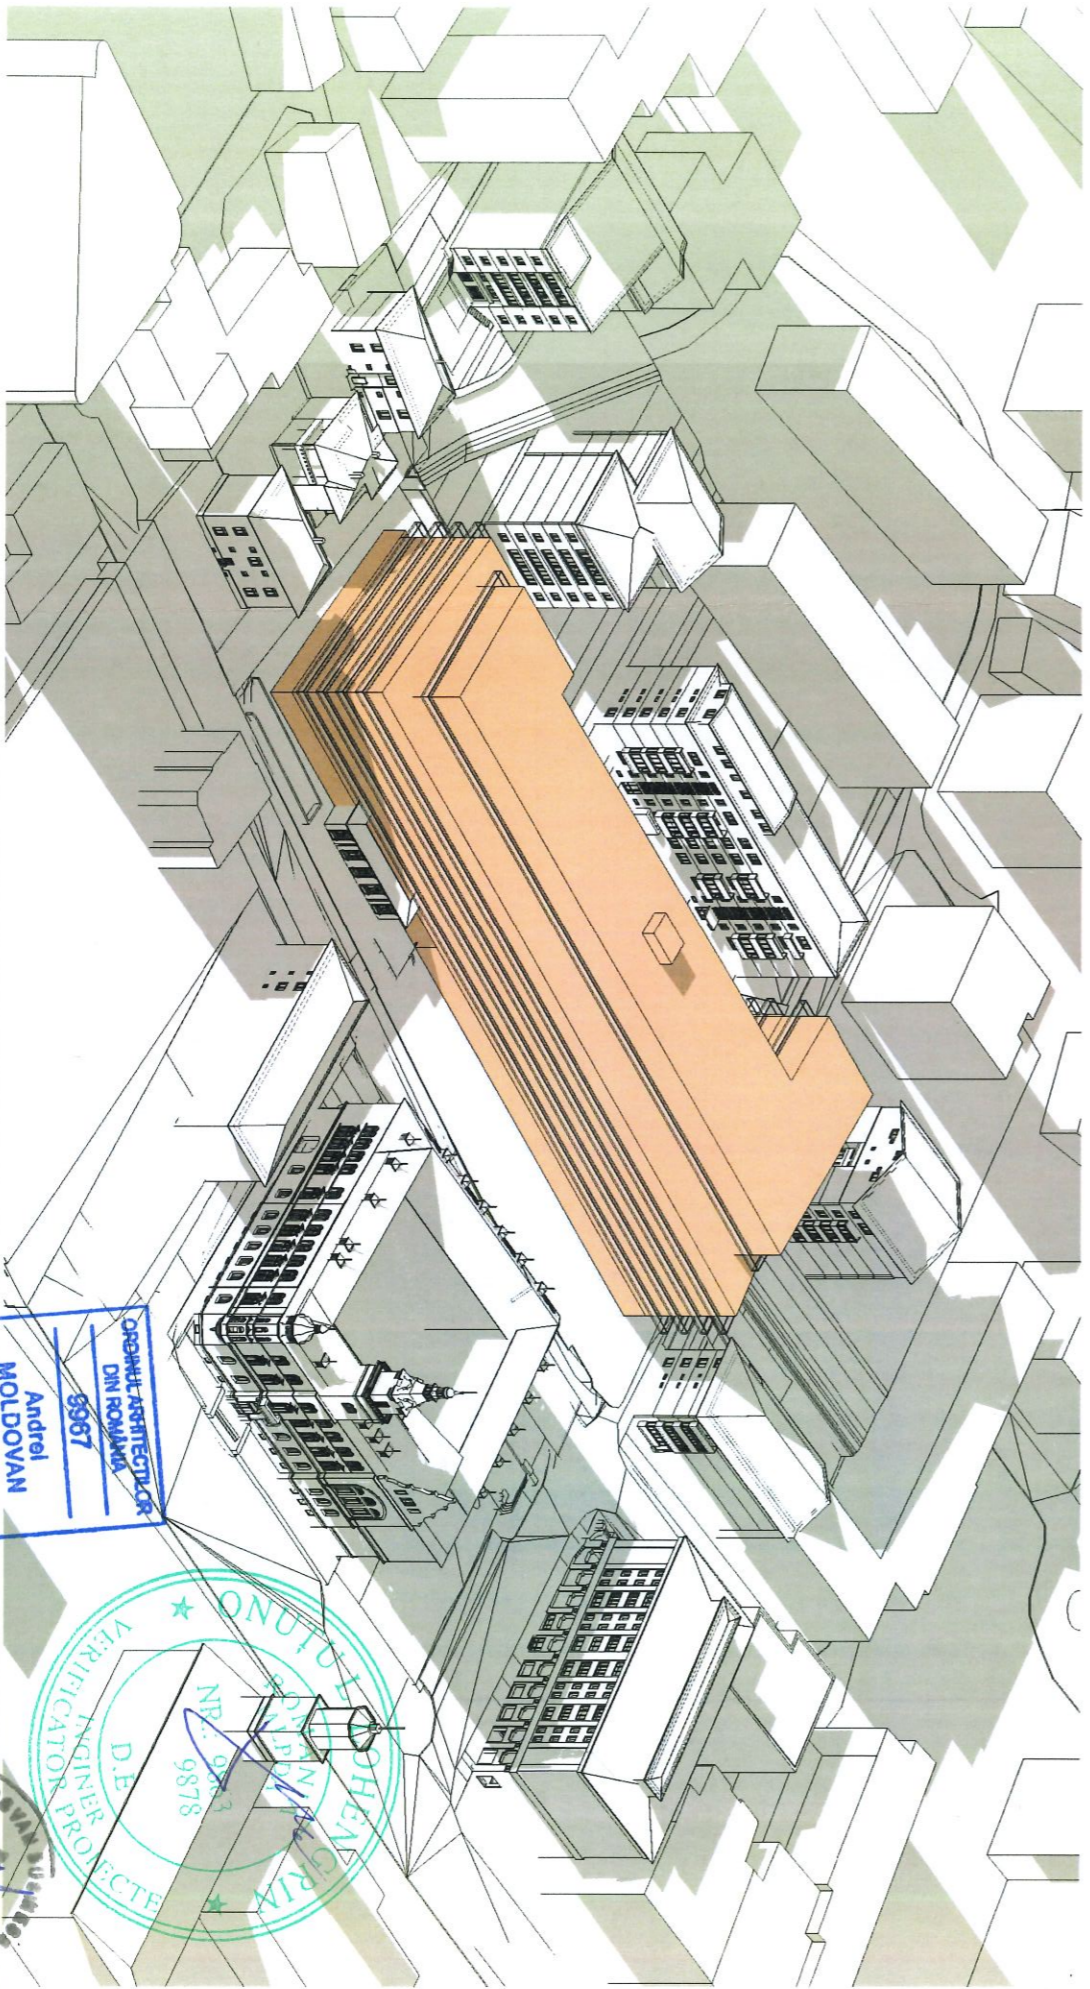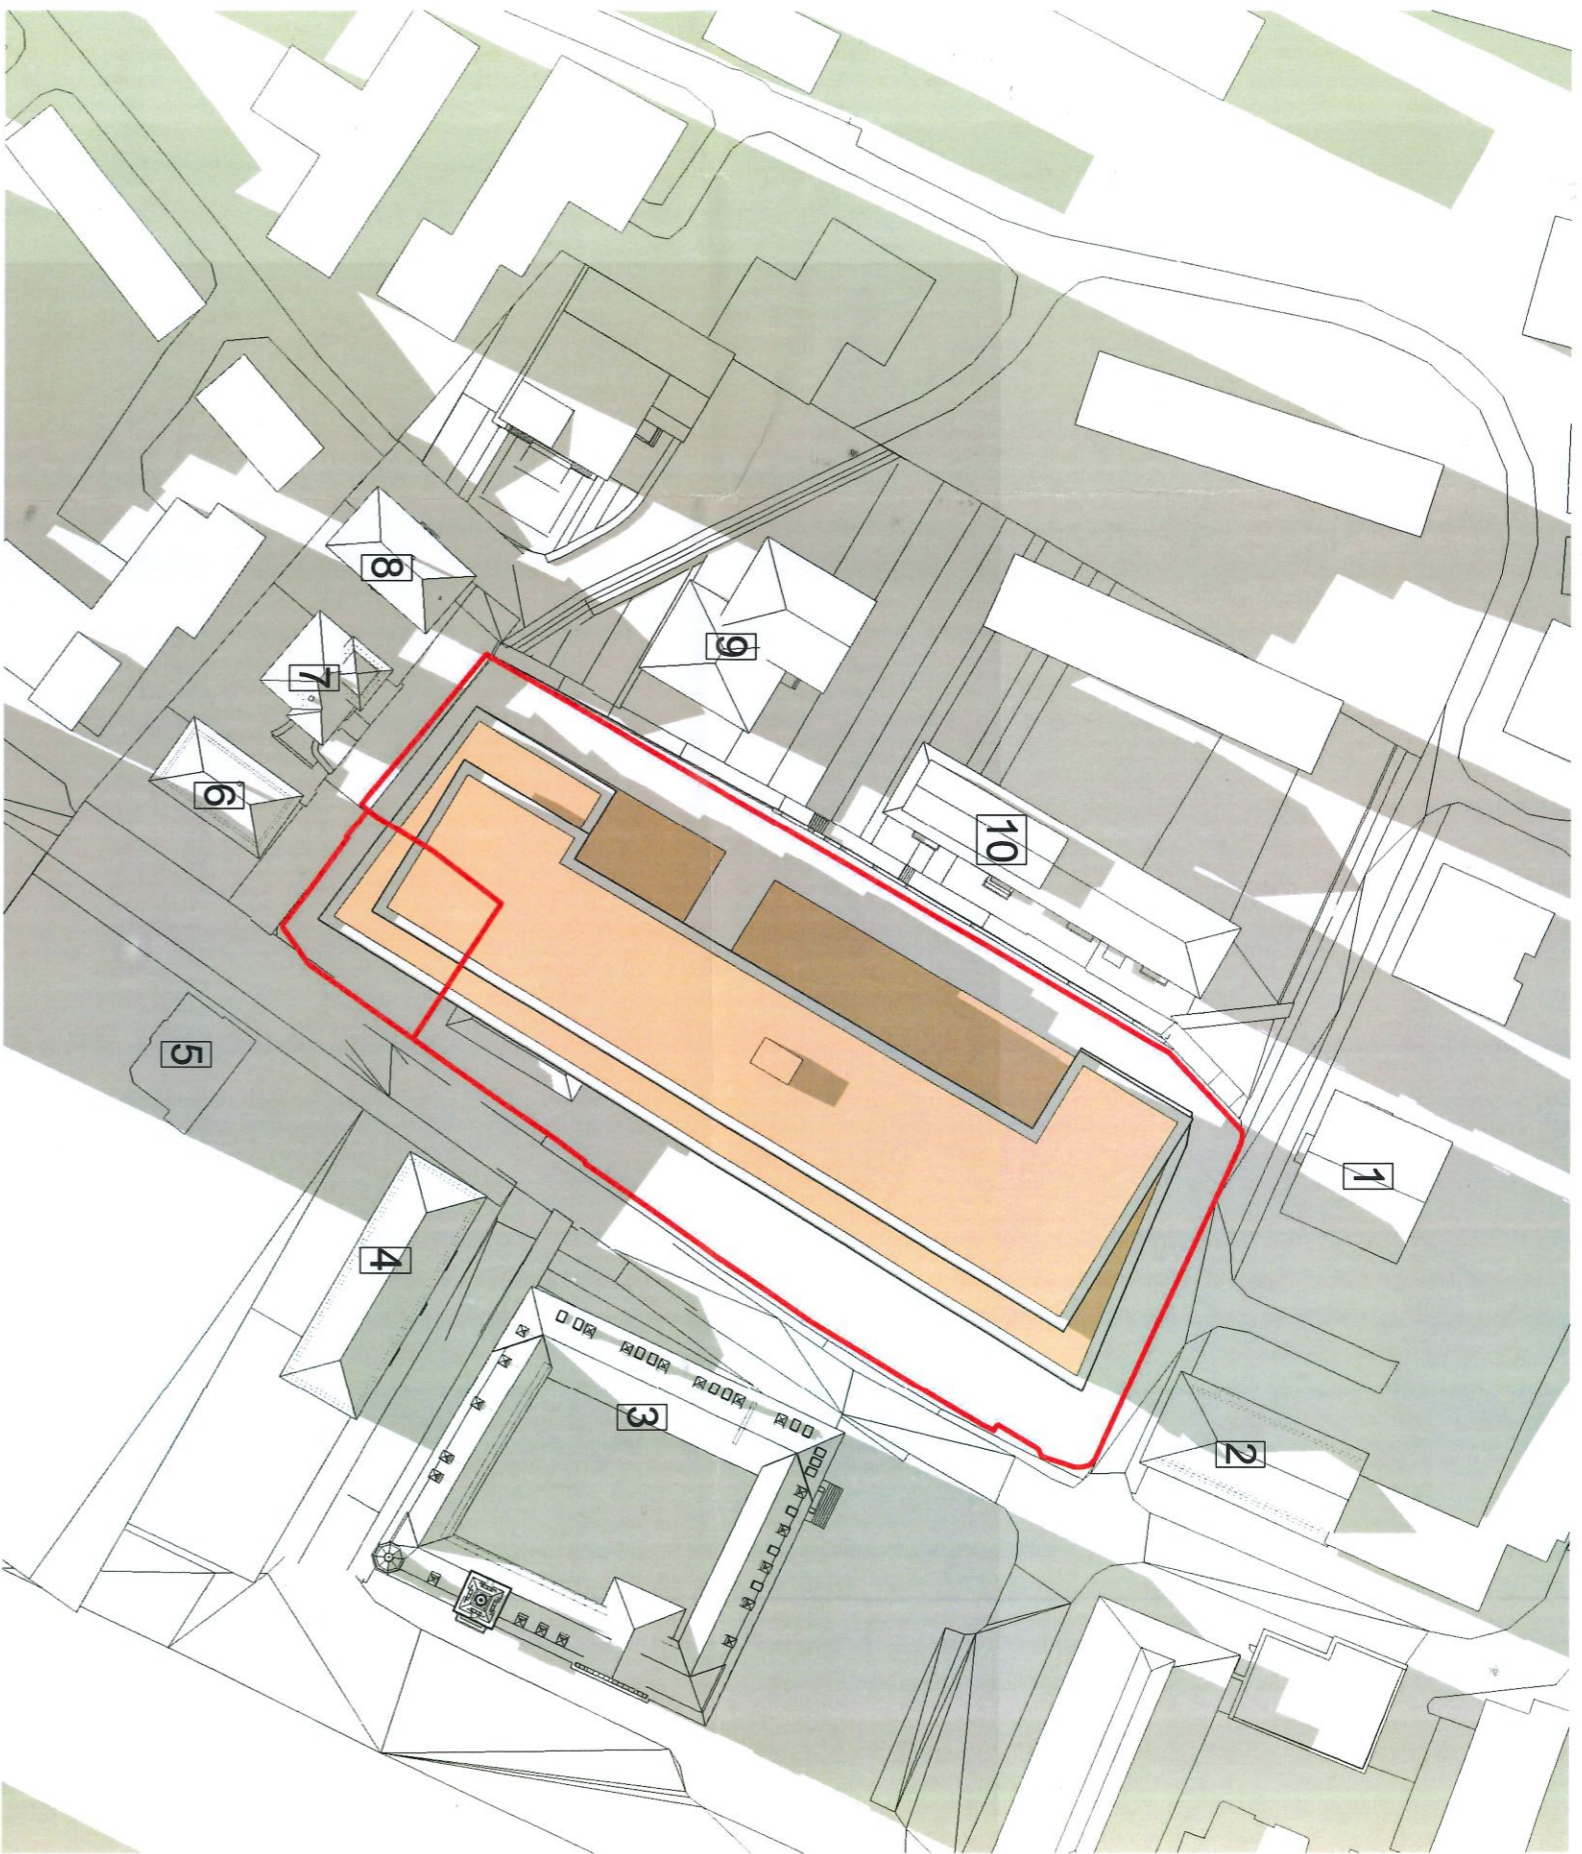

Data: 21.12.2024
 Latitudine: 47.643256
 Longitudine: 26.258066
 Rasarit: 7.24
 Apus: 17.01



PROIECTANT GENERAL	S.C. ARTTEK CA S.R.L. Jd013232006, CIF: 18329775, Telefon 0723286187 Email contact@arttek-ca.ro	BENEFICIAR: S.C. INVA DEVELOPMENT S.R.L.	ADRESA: Str. Vasile Bumbac nr. 4-8:10 SUCEAVA
PROIECTANT SPECIALITATE	S.C. MOLDOVAN BUSINESS S.R.L. Adresa:Bucuresti, sector 2, str. Barbut Vorvod nr.61 Jd010717996200, CIF: 2426327, Telefon 0747996200 Email moldovan.andrei_ah@gmail.com	DENUMIRE PROIECT: STUDIUL DE INSORIRE - PLAN URBANISTIC ZONAL	Construire ansamblu rezidential de cladiri cu regim mare de inaltime cu functiuni mixte: locuinte colective spatii comerciale, spatii pentru alimentatie publica, spatii pentru prestari servicii, spatii pentru birouri, loc de parcare supratetarene si subterane, sistematizare verticala, impregnare, racorduri/transanamente.
SPECIFICATIE	NUME SI PRENUME	SEMNATURA	NUMAR PROIECT: 10/2023
SEF PROIECT	arh. Andrei Moldovan		DENUMIRE PLANSĂ:
PROIECTAT	arh. Andrei Moldovan		STUDIUL DE INSORIRE
DESENAT	arh. Andrei Moldovan		Solstitiu iarna ora 14.00
			SCARA: 1/1000
			FAZA: PUZ
			DATA: 11.2023
			SCARA: 1/1000
			S11

 DIN ROMANIA
 Andrei
 MOLDOVAN

DE
 INGINER
 PROIECTOR

NR. 9878

Solstitiu iarna ora 15.00

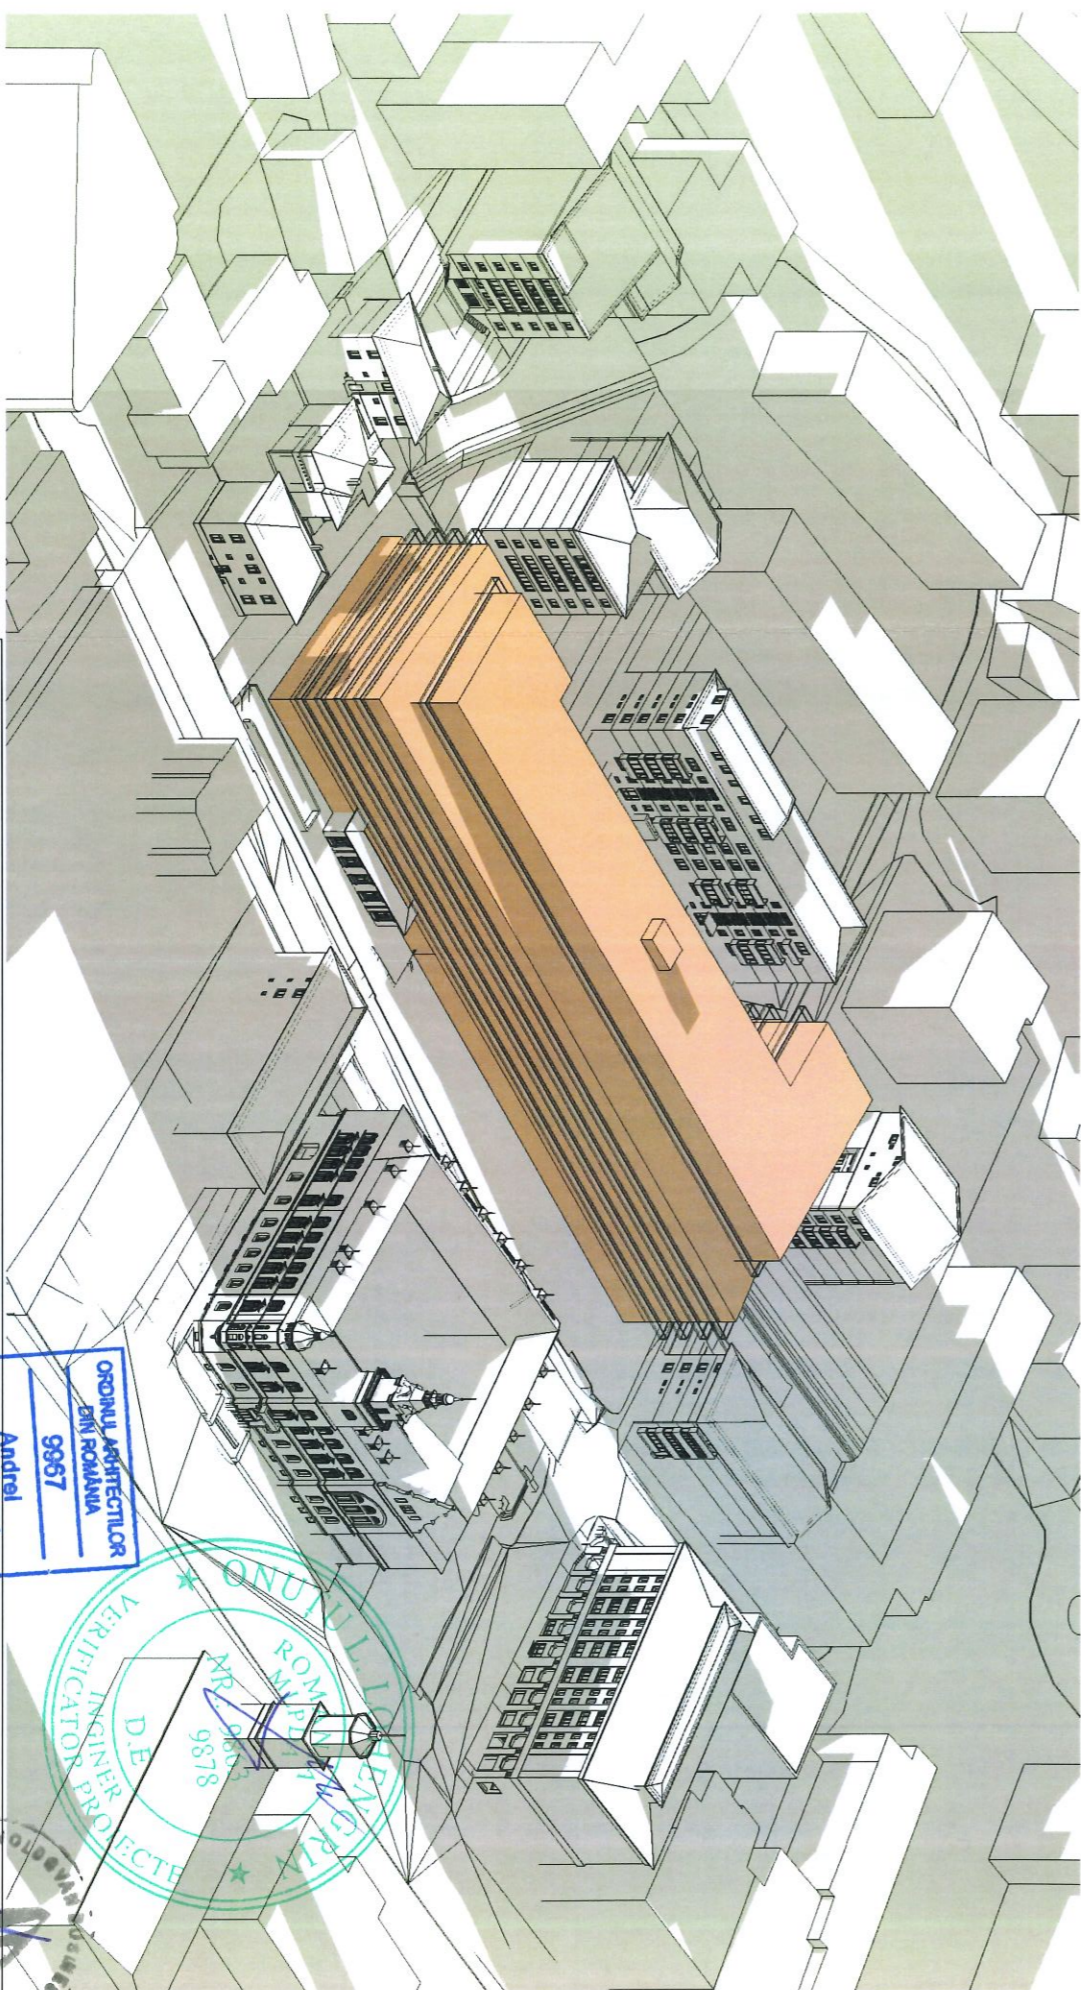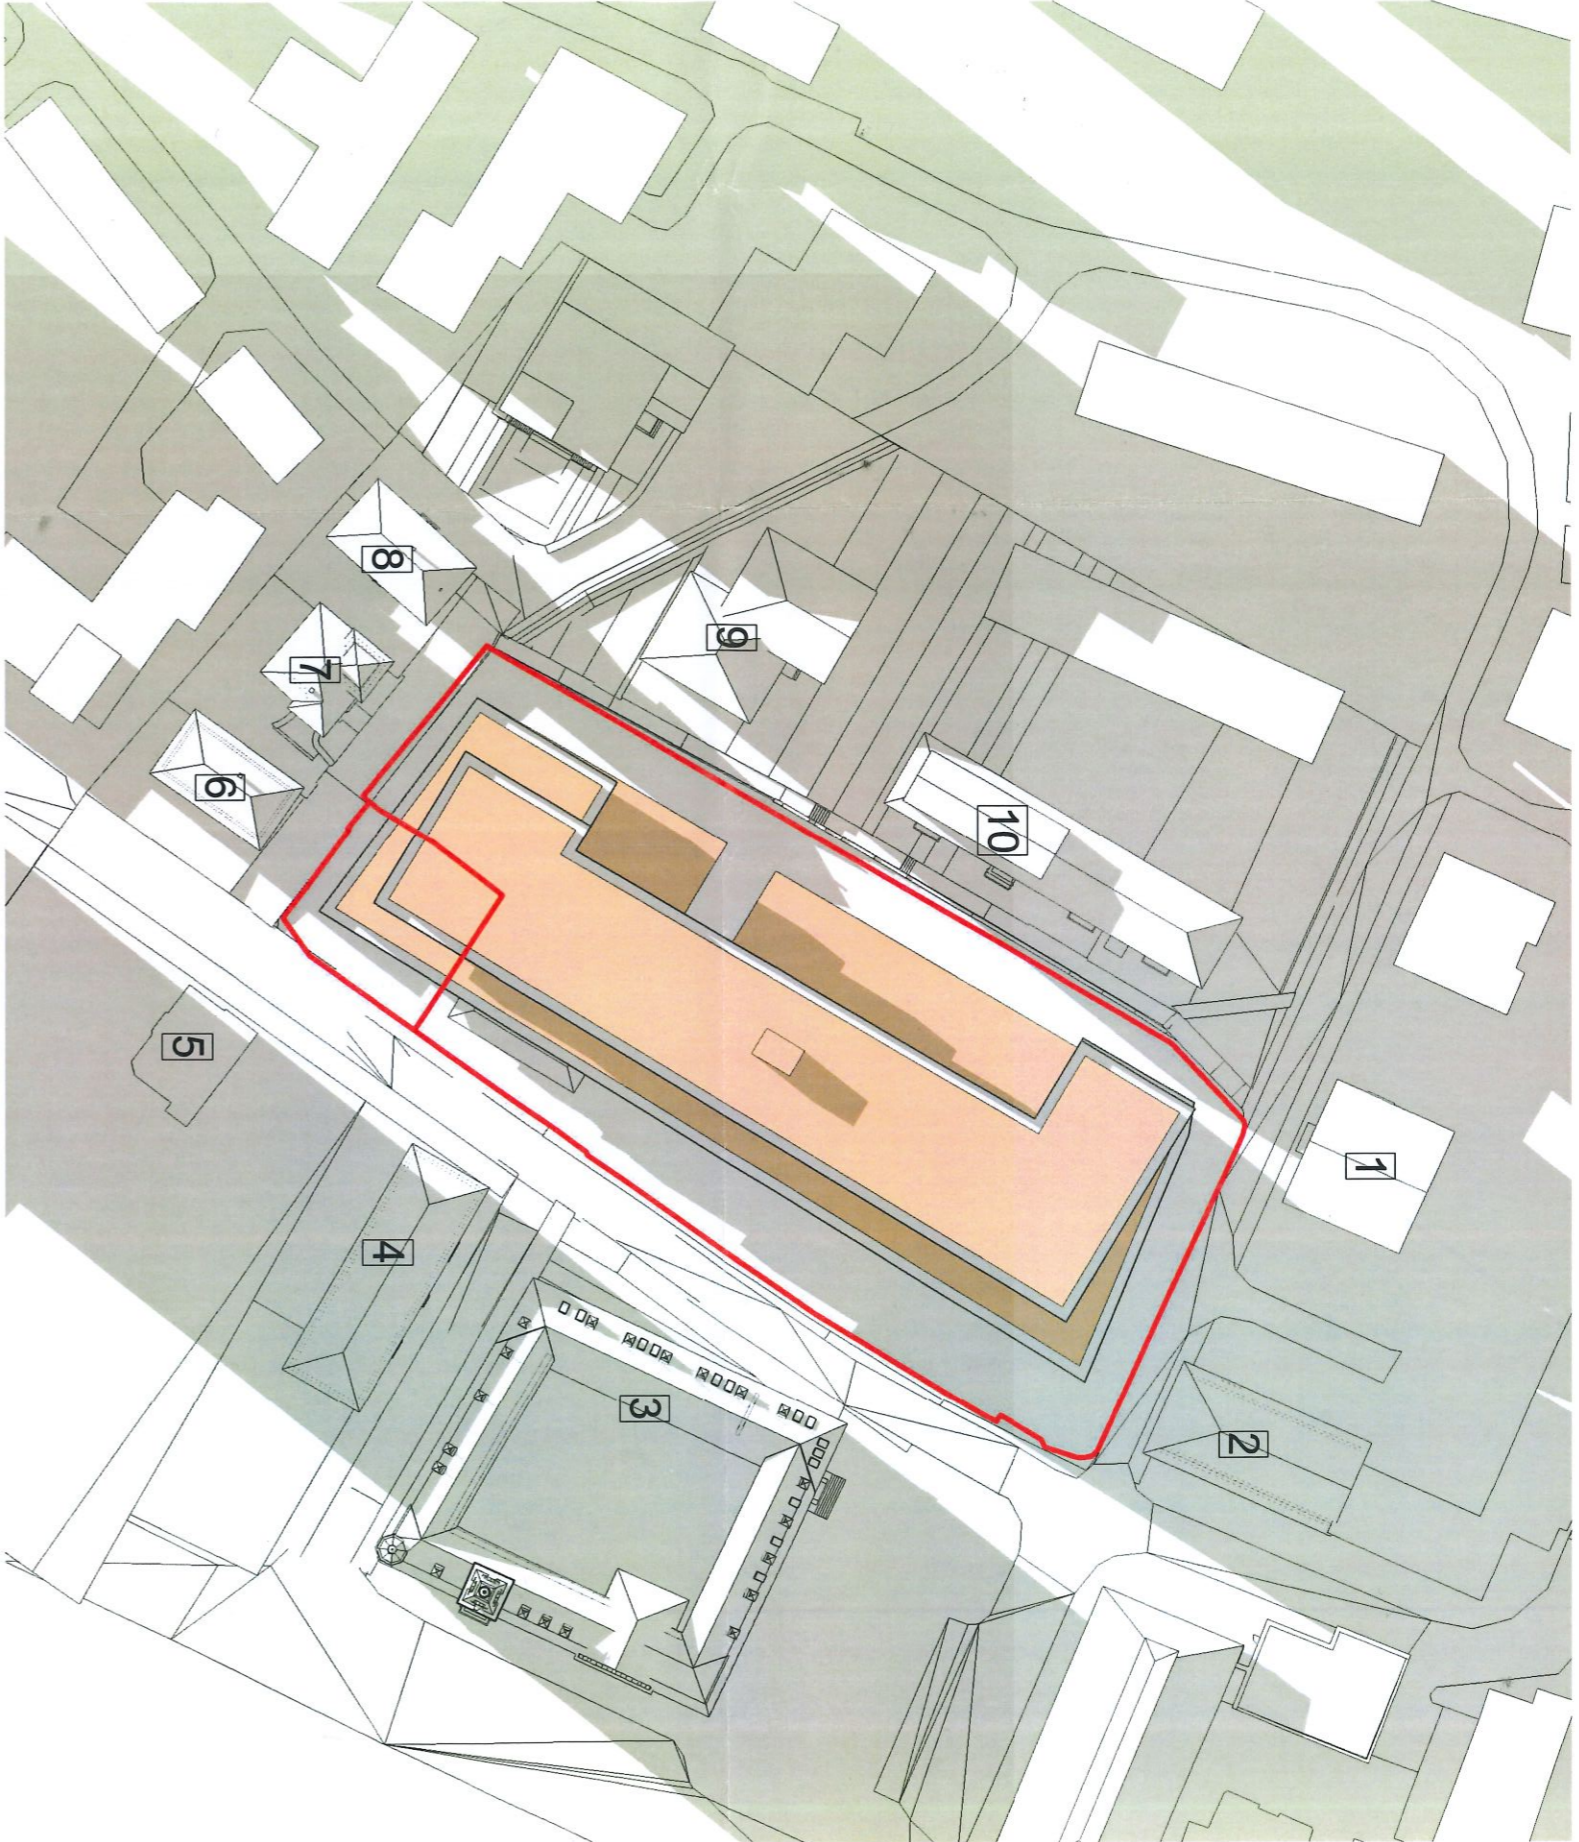

Data: 21.12.2024
 Latitudine: 47.643256
 Longitudine: 26.258066
 Rasarit: 7.24
 Apus: 17.01

SPECIFICATIE	NUME SI PRENUME	SEMNATURA	DENUMIRE PROIECT: STUDIUL DE INSCRIRE - PLAN URBANISTIC ZONAL
SEF PROIECT	art. Andrei Moldovan		DENUMIRE PLANS: STUDIUL DE INSCRIRE
PROIECTAT	art. Andrei Moldovan		Solstitiu iarna ora 15.00
DESEMAT	art. Andrei Moldovan		
			SCARĂ: 1/1000
			FAZA: PUZ
			DATA: 11.2023
			SCARĂ: 1/1000
			S12

ORDINUL ARHITECTULUI
 ENI ROMANIA
 9967

ANDREI MOLDOVAN

VERIFICATOR PROIECT
 D.E. INGINER
 9878