


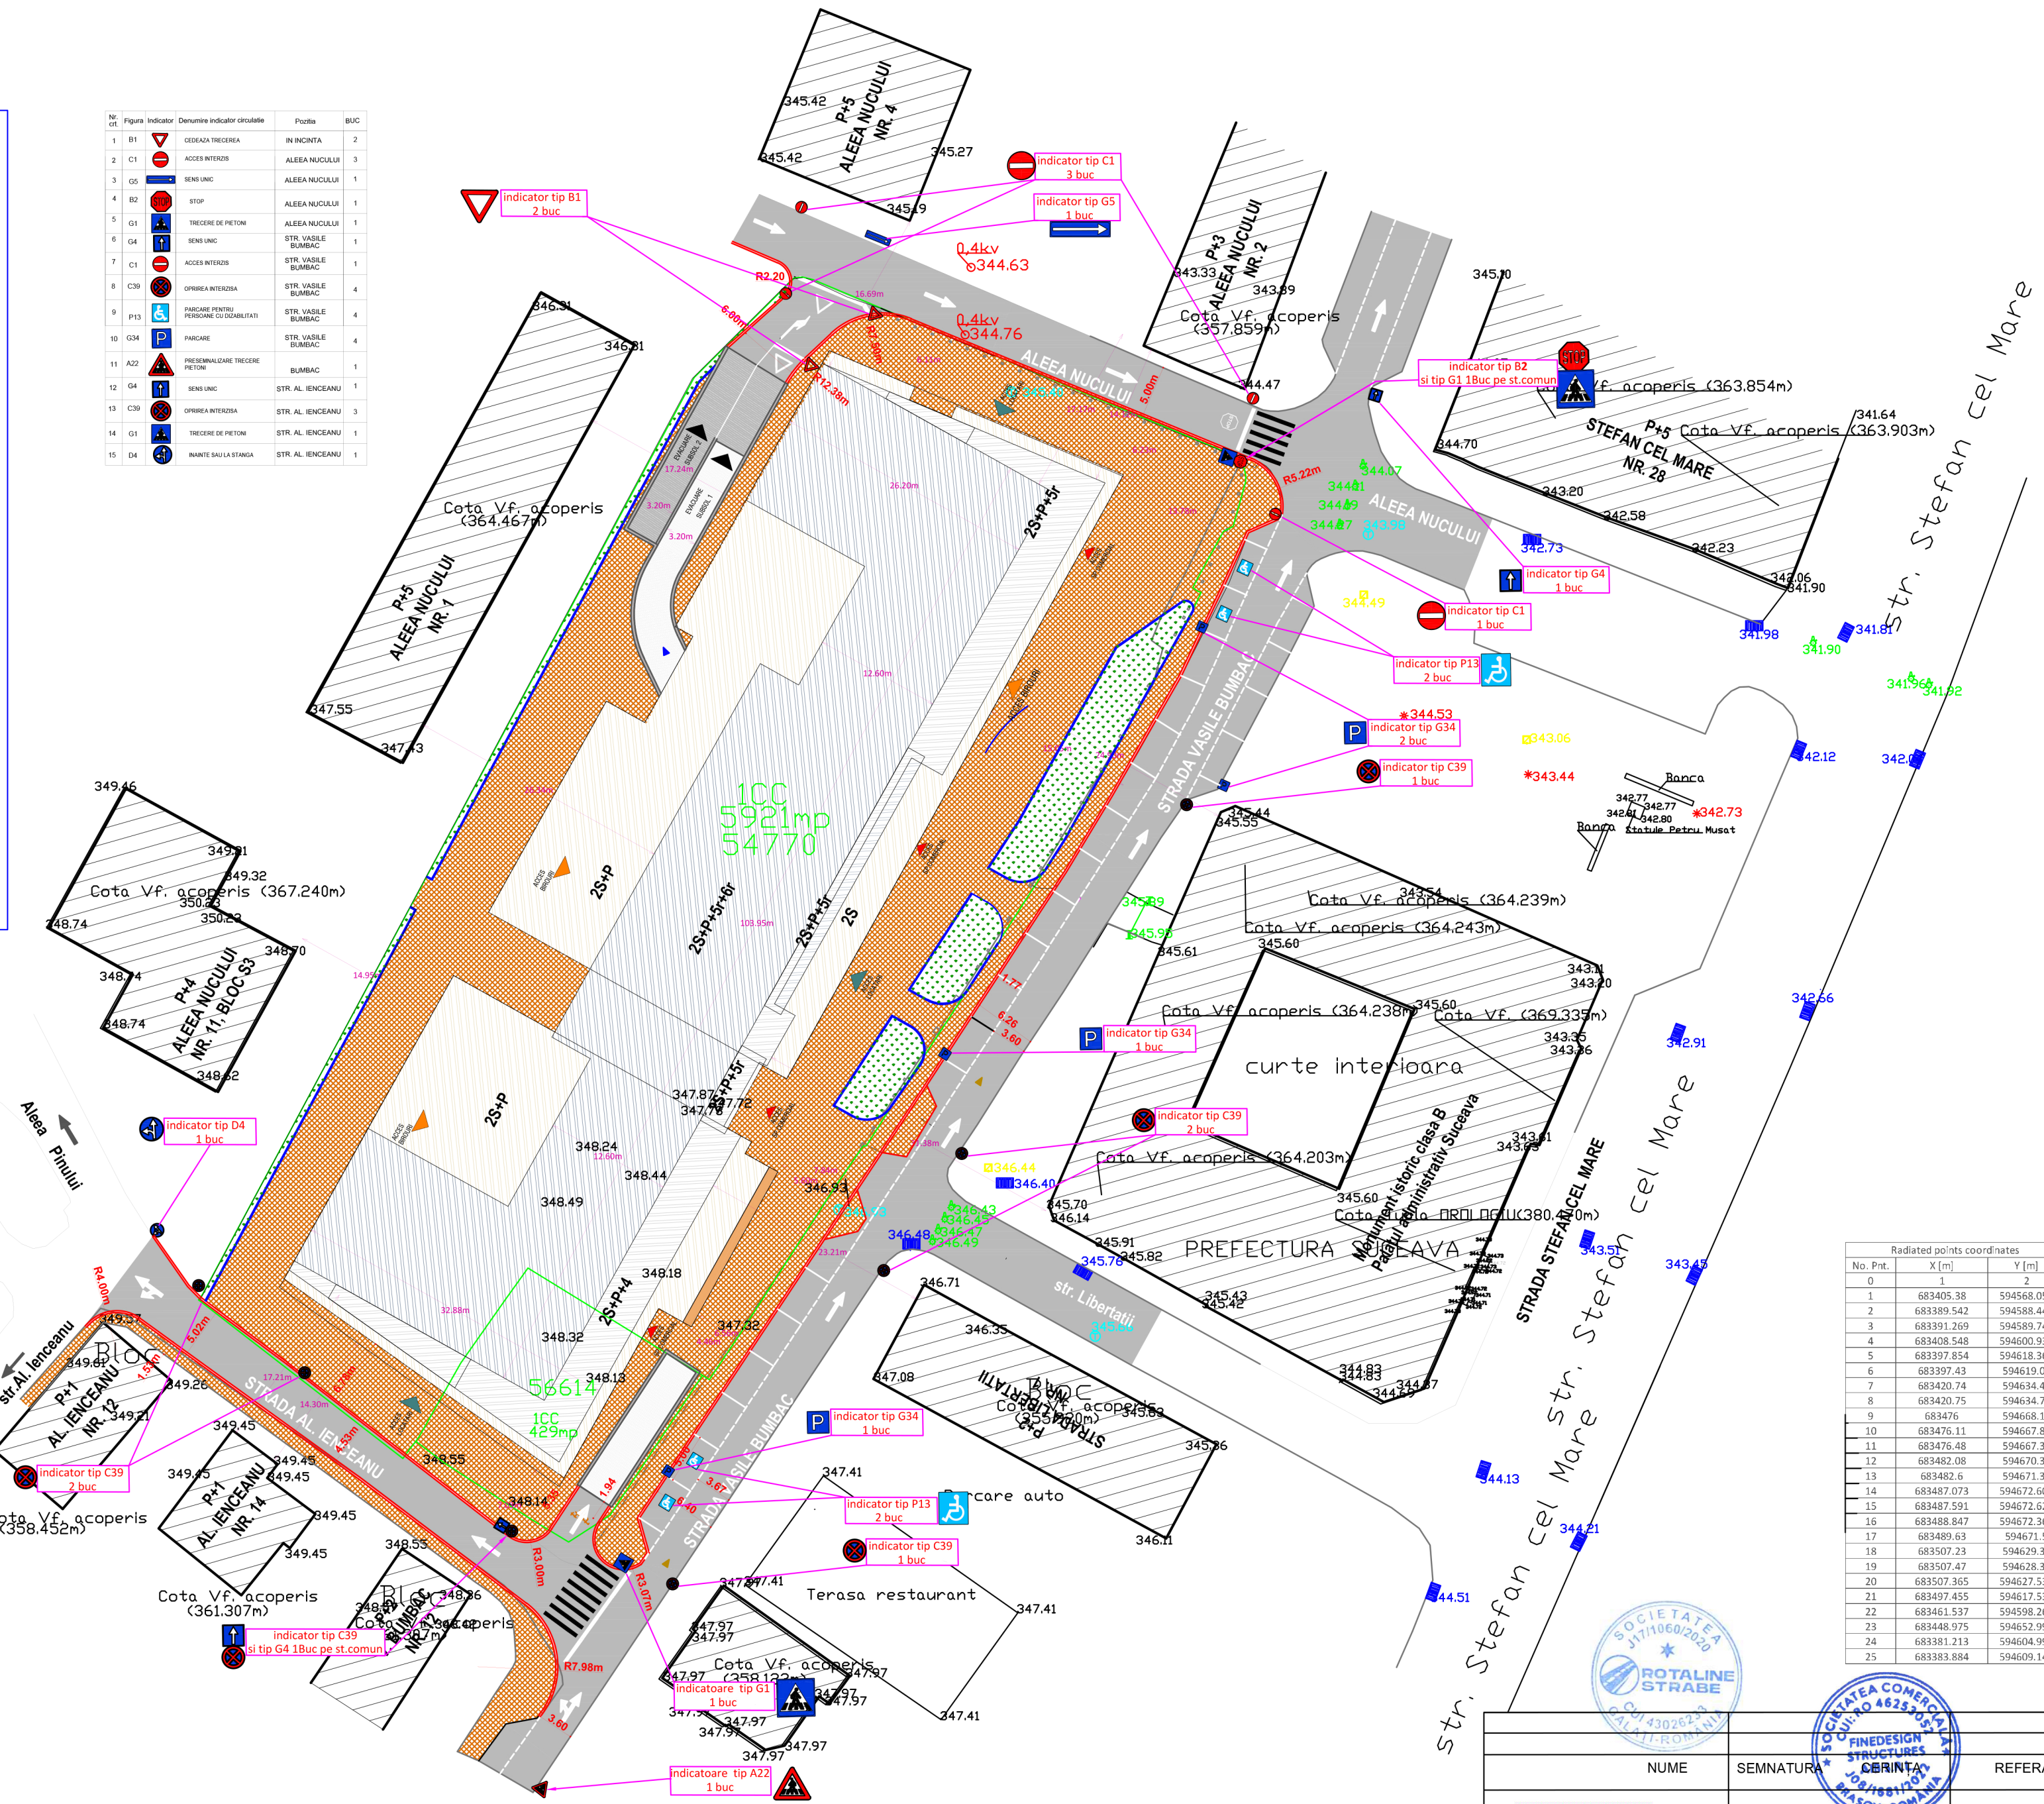

**LEGENDA**

- limita zona studiata P.U.Z.
- limita de proprietate
- gard de plasa
- gard metalic
- gard lemn
- gard beton
- constructie
- taluz sus
- trouar existent
- LEA 0.4 KV
- pom
- stalp de iluminat beton
- lampadar
- hidrant
- gaiger
- capac canalizare
- camin vizitare cabluri electrice
- capac retea subterana gaze
- camin vizitare cabluri telefonie
- cutie gaze
- stalp lemn
- incadrare cu bordura mare
- incadrare cu bordura mica
- Parte carosabila
- Marcaj
- Zona pietonala
- Spatiu verde
- Fluxuri de trafic
- Directia de scurgere a apelor
- parapet de protectie la rampa acces in parcare din subteran

Nr. crt.	Figura	Indicator	Denumire indicator circulatie	Proctie	BUC
1	B1		CEDEAZA TRECEREA	IN INGINTA	2
2	C1		ACCES INTERZIS	ALEEA NUCULUI	3
3	G5		SENS UNIC	ALEEA NUCULUI	1
4	B2		STOP	ALEEA NUCULUI	1
5	G1		TRECERE DE PIETONI	ALEEA NUCULUI	1
6	G4		SENS UNIC	STR. VASILE BUMBAC	1
7	C1		ACCES INTERZIS	STR. VASILE BUMBAC	1
8	C39		OPRIREA INTERZISA	STR. VASILE BUMBAC	4
9	P13		PARKARE PENTRU PERSONE CU DISABILITATI		4
10	G34		PARKARE	STR. VASILE BUMBAC	4
11	A22		PRESEMNALIZARE TRECERE PIETONI	BUMBAC	1
12	G4		SENS UNIC	STR. AL. IENICEANU	1
13	C39		OPRIREA INTERZISA	STR. AL. IENICEANU	3
14	G1		TRECERE DE PIETONI	STR. AL. IENICEANU	1
15	D4		MANEVA SAU LA STANGA	STR. AL. IENICEANU	1



Radiated points coordinates		
No. Pnt.	X [m]	Y [m]
0	1	2
1	683405.38	594568.053
2	683389.542	594588.444
3	683391.269	594589.742
4	683408.548	594600.932
5	683397.854	594618.361
6	683397.43	594619.06
7	683420.74	594634.42
8	683420.75	594634.72
9	683476	594668.17
10	683476.11	594667.82
11	683476.48	594667.35
12	683482.08	594670.38
13	683482.6	594671.37
14	683487.073	594672.602
15	683487.591	594672.629
16	683488.847	594672.364
17	683489.63	594671.5
18	683507.23	594629.39
19	683507.47	594628.35
20	683507.365	594627.531
21	683497.455	594617.533
22	683461.537	594598.269
23	683448.975	594652.995
24	683381.213	594604.997
25	683383.884	594609.141



NUME	SEMNTURA	REFERAT de verificare / RAPORT de expertiza tehnica	titlu/numar/data
Beneficiar:	S.C. NIVA DEVELOPMENT S.R.L.	Proiect nr:	1/2024
Titlu proiect: MANAGEMENT DE TRAFIC SI DETALII DE EXECUTIE STUDIUL DE CIRCULATIE Pentru: P.U.Z. - Constructie ansamblu rezidential cu regim mare de inaltime si cu functiuni mixte: locuinte colective, spatii comerciale, spatii pentru alimentatie publica, spatii pentru prestari servicii, spatii pentru birouri, locuri de parcare subterane, sistematizare verticala, imprejurile, racoruri / bransamente		Faza:	PUZ
Titlu plansa:		PLAN DE SITUATIE PROIECTAT	Plansa nr.: D 03