


- LEGENDA**
- limita zona studiata P.U.Z.
 - limita de proprietate
 - gard de plasa
 - gard metalic
 - gard lemn
 - gard beton
 - constructie
 - taluz sus
 - trouar existent
 - LEA 0.4 KV
 - pom
 - stalp de iluminat beton
 - lampadar
 - hidrant
 - gaiger
 - capac canalizare
 - camin vizitare cabluri electrice
 - capac retea subterana gaze
 - camin vizitare cabluri telefonie
 - cutie gaze
 - stalp lemn
 - incadrare cu bordura mare
 - incadrare cu bordura mica
 - Parte carosabila
 - Marcaj
 - Zona pietonala
 - Spatiu verde
 - Fluxuri de trafic
 - Directia de scurgere a apelor
 - parapet de protectie la rampa acces in parcare din subteran

- Detaliu de semnalizare rutiera temporara pe perioada lucrarilor**
- U17 - 1 buc.
 - V8a 1 buc./4.00m
 - U11 - 2 buc. zona de lucru
 - U21 - 1 buc.
 - U16 - 1 buc.
 - U18 - 1 buc.
 - U8 - 1 buc.

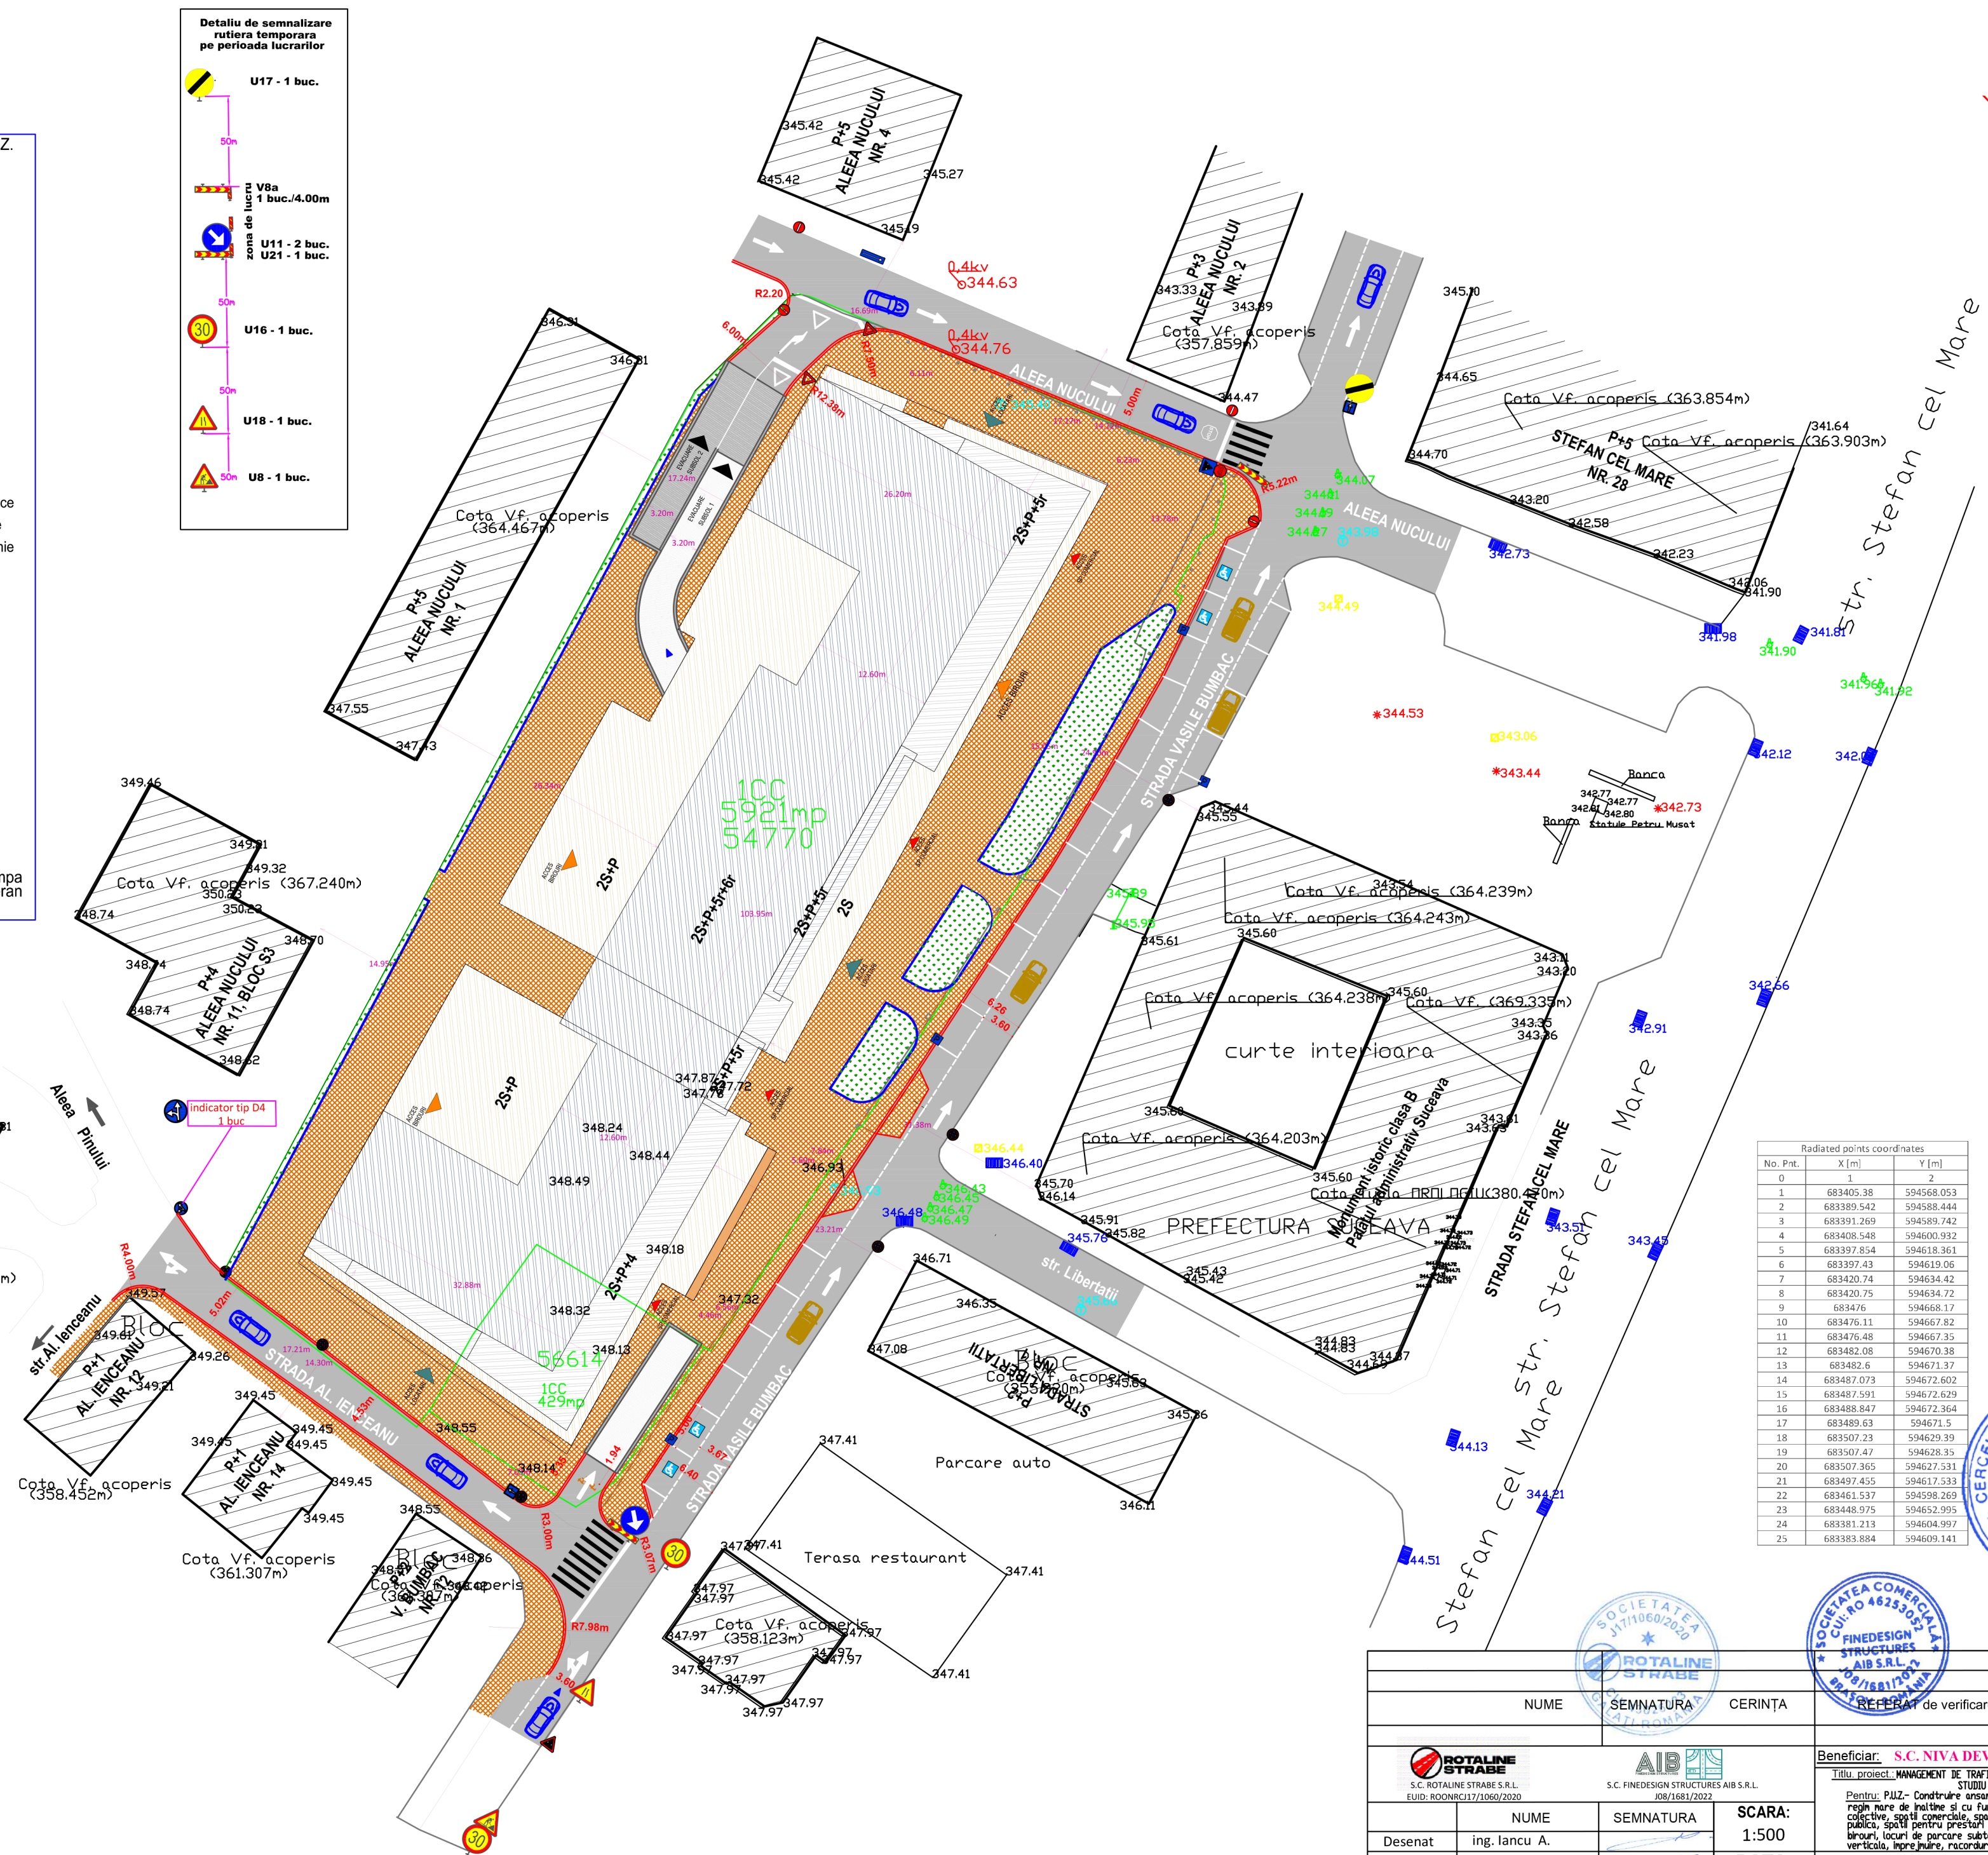

Radiated points coordinates

No. Pnt.	X [m]	Y [m]
0	1	2
1	683405.38	594568.053
2	683389.542	594588.444
3	683391.269	594589.742
4	683408.548	594600.932
5	683397.854	594618.361
6	683397.43	594619.06
7	683420.74	594634.42
8	683420.75	594634.72
9	683476	594668.17
10	683476.11	594667.82
11	683476.48	594667.35
12	683482.08	594670.38
13	683482.6	594671.37
14	683487.073	594672.602
15	683487.591	594672.629
16	683488.847	594672.364
17	683489.63	594671.5
18	683507.23	594629.39
19	683507.47	594628.35
20	683507.365	594627.531
21	683497.455	594617.533
22	683461.537	594598.269
23	683448.975	594652.995
24	683381.213	594604.997
25	683383.884	594609.141

Nr. crt.	Figura	Indicator	Denumire indicator circulatie	Pozitia	BUC
1	B1		SECEAZA TRACEREA	IN INCHINTA	2
2	C1		ACCES INTERZIS	ALEEA NUCULUI	3
3	G5		SENS UNIC	ALEEA NUCULUI	1
4	B2		STOP	ALEEA NUCULUI	1
5	G1		TRACERE DE PEITON	ALEEA NUCULUI	1
6	G4		SENS UNIC	STR. VASILE BUMBAC	1
7	C1		ACCES INTERZIS	STR. VASILE BUMBAC	1
8	C39		OPRAREA INTERZISA	STR. VASILE BUMBAC	4
9	P13		PARKARE PENTRU PERSONE CU DISABILITATI	STR. VASILE BUMBAC	4
10	G34		PARKARE	STR. VASILE BUMBAC	4
11	A22		PRESEMNALIZARE TRACERE PEITON	BUMBAC	1
12	G4		SENS UNIC	STR. AL. IENCEANU	1
13	C39		OPRAREA INTERZISA	STR. AL. IENCEANU	3
14	G1		TRACERE DE PEITON	STR. AL. IENCEANU	1
15	D4		INAVANTE SAU LA STANGA	STR. AL. IENCEANU	1



NUME	SEMNTURA	CERINTA	REPERAT de verificare / RAPORT de expertiza tehnica
Beneficiar: S.C. NIVA DEVELOPMENT S.R.L.			
Titlu proiect: MANAGEMENT DE TRAFIC SI DETALII DE EXECUTIE			
Proiect nr: 1/2024			
Faza: PUZ			
Beneficiar: S.C. NIVA DEVELOPMENT S.R.L.			
Titlu proiect: MANAGEMENT DE TRAFIC SI DETALII DE EXECUTIE			
Proiect nr: 1/2024			
Faza: PUZ			
Beneficiar: S.C. NIVA DEVELOPMENT S.R.L.			
Titlu proiect: PLAN DE SITUATIE PROIECTAT SI SEMNALIZARE RUTIERA PE TAMPUL EXECUTIEI			
Proiect nr: D 04			