





- LEGENDA**
- limita zona studiata P.U.Z.
 - limita de proprietate
 - gard de plasa
 - gard metalic
 - gard lemn
 - gard beton
 - constructie
 - taluz sus
 - trouar existent
 - LEA 0.4 KV
 - pom
 - stalp de iluminat beton
 - lampadar
 - hidrant
 - gaiger
 - capac canalizare
 - camin vizitare cabluri electrice
 - capac retea subterana gaze
 - camin vizitare cabluri telefonie
 - cutie gaze
 - stalp lemn
 - incadrare cu bordura mare
 - incadrare cu bordura mica
 - Parte carosabila
 - Marcaj
 - Zona pietonala
 - Spatiua verde
 - Fluxuri de trafic
 - Directia de scurgere a apelor
 - gaiger nou propus
 - parapet de protectie la rampa acces in parcare din subteran

Autoturism etalon
Total Length: 5.78 meter

No. Crt.	Figura	Indicativ	Denumire indicator circulatie	Postiia	BUC
1	B1		CEDEAZA TRECEREA	IN INCINTA	2
2	C1		ACCES INTERZIS	ALEEA NUCULUI	3
3	G5		SENS UNIC	ALEEA NUCULUI	1
4	B2		STOP	ALEEA NUCULUI	1
5	G1		TRECERE DE PEIION	ALEEA NUCULUI	1
6	G4		SENS UNIC	STR. VASILE BUMBAC	1
7	C1		ACCES INTERZIS	STR. VASILE BUMBAC	1
8	C3R		OPRIREA INTERZISA	STR. VASILE BUMBAC	4
9	P13		PARKARE PENTRU PERSONE CU DEZABILITATI	STR. VASILE BUMBAC	4
10	G4		PARKARE	STR. VASILE BUMBAC	4
11	A22		PRESEMNALIZARE TRECERE PEIION	BUMBAC	1
12	G4		SENS UNIC	STR. AL. IENCEANU	1
13	C3R		OPRIREA INTERZISA	STR. AL. IENCEANU	3
14	G1		TRECERE DE PEIION	STR. AL. IENCEANU	1
15	D4		INAVANTE SAU LA STANGA	STR. AL. IENCEANU	1

Radiated points coordinates

No. Pnt.	X [m]	Y [m]
0	1	2
1	683405.38	594568.053
2	683389.542	594588.444
3	683391.269	594589.742
4	683408.548	594600.932
5	683397.854	594618.361
6	683397.43	594619.06
7	683420.74	594634.42
8	683420.75	594634.72
9	683476	594668.17
10	683476.11	594667.82
11	683476.48	594667.35
12	683482.08	594670.38
13	683482.6	594671.37
14	683487.073	594672.602
15	683487.591	594672.629
16	683488.847	594672.364
17	683489.63	594671.5
18	683507.23	594629.39
19	683507.47	594628.35
20	683507.365	594627.531
21	683497.455	594617.533
22	683461.537	594598.269
23	683448.975	594652.995
24	683381.213	594604.997
25	683383.884	594609.141

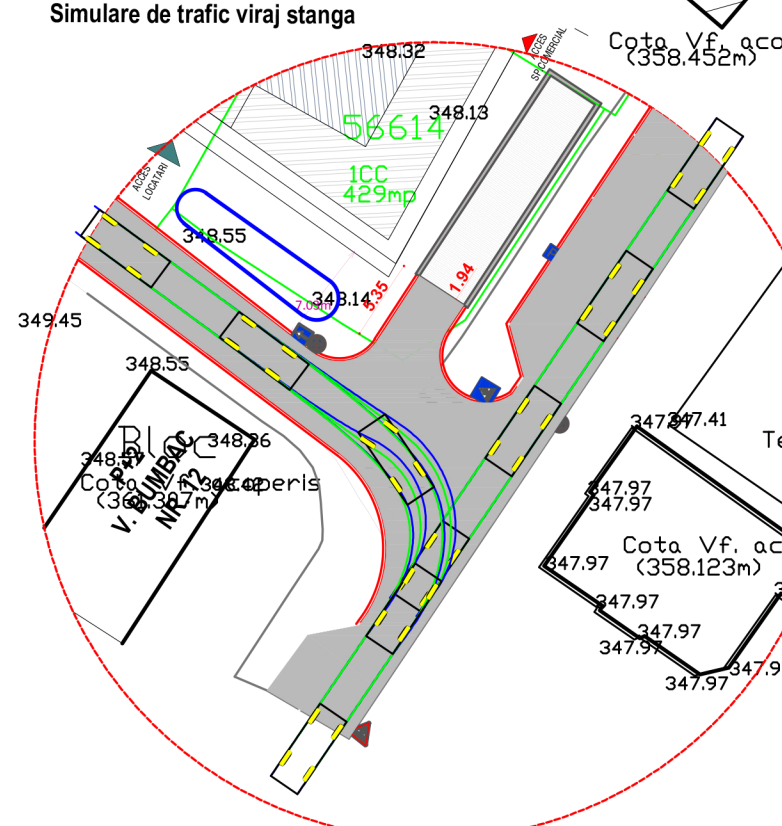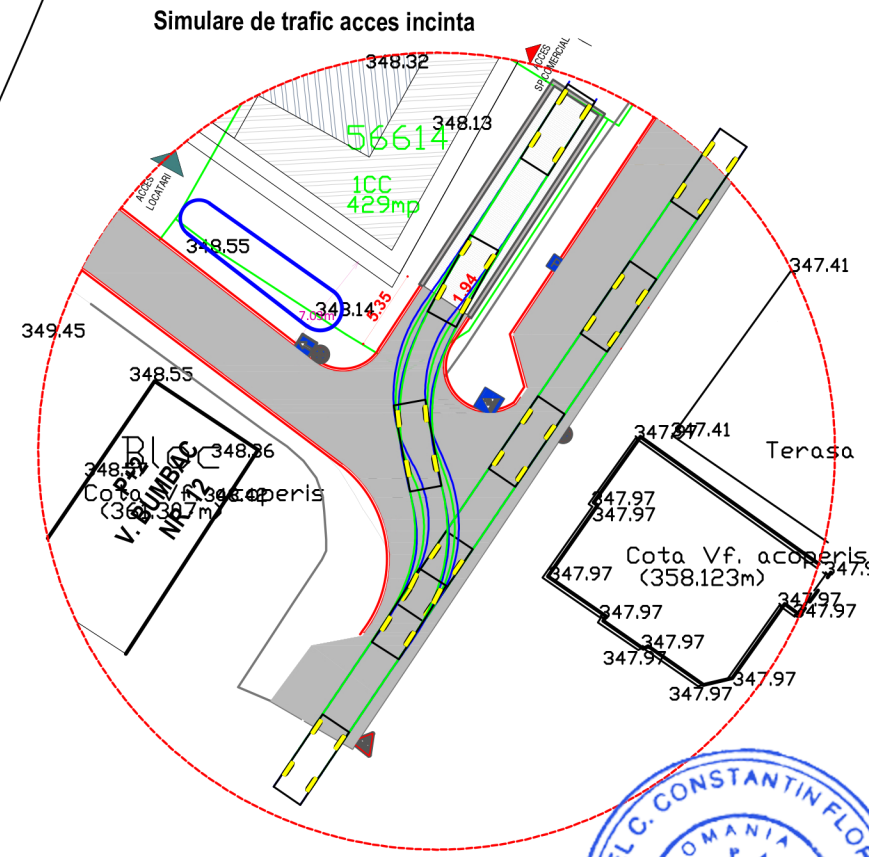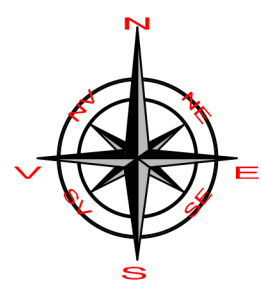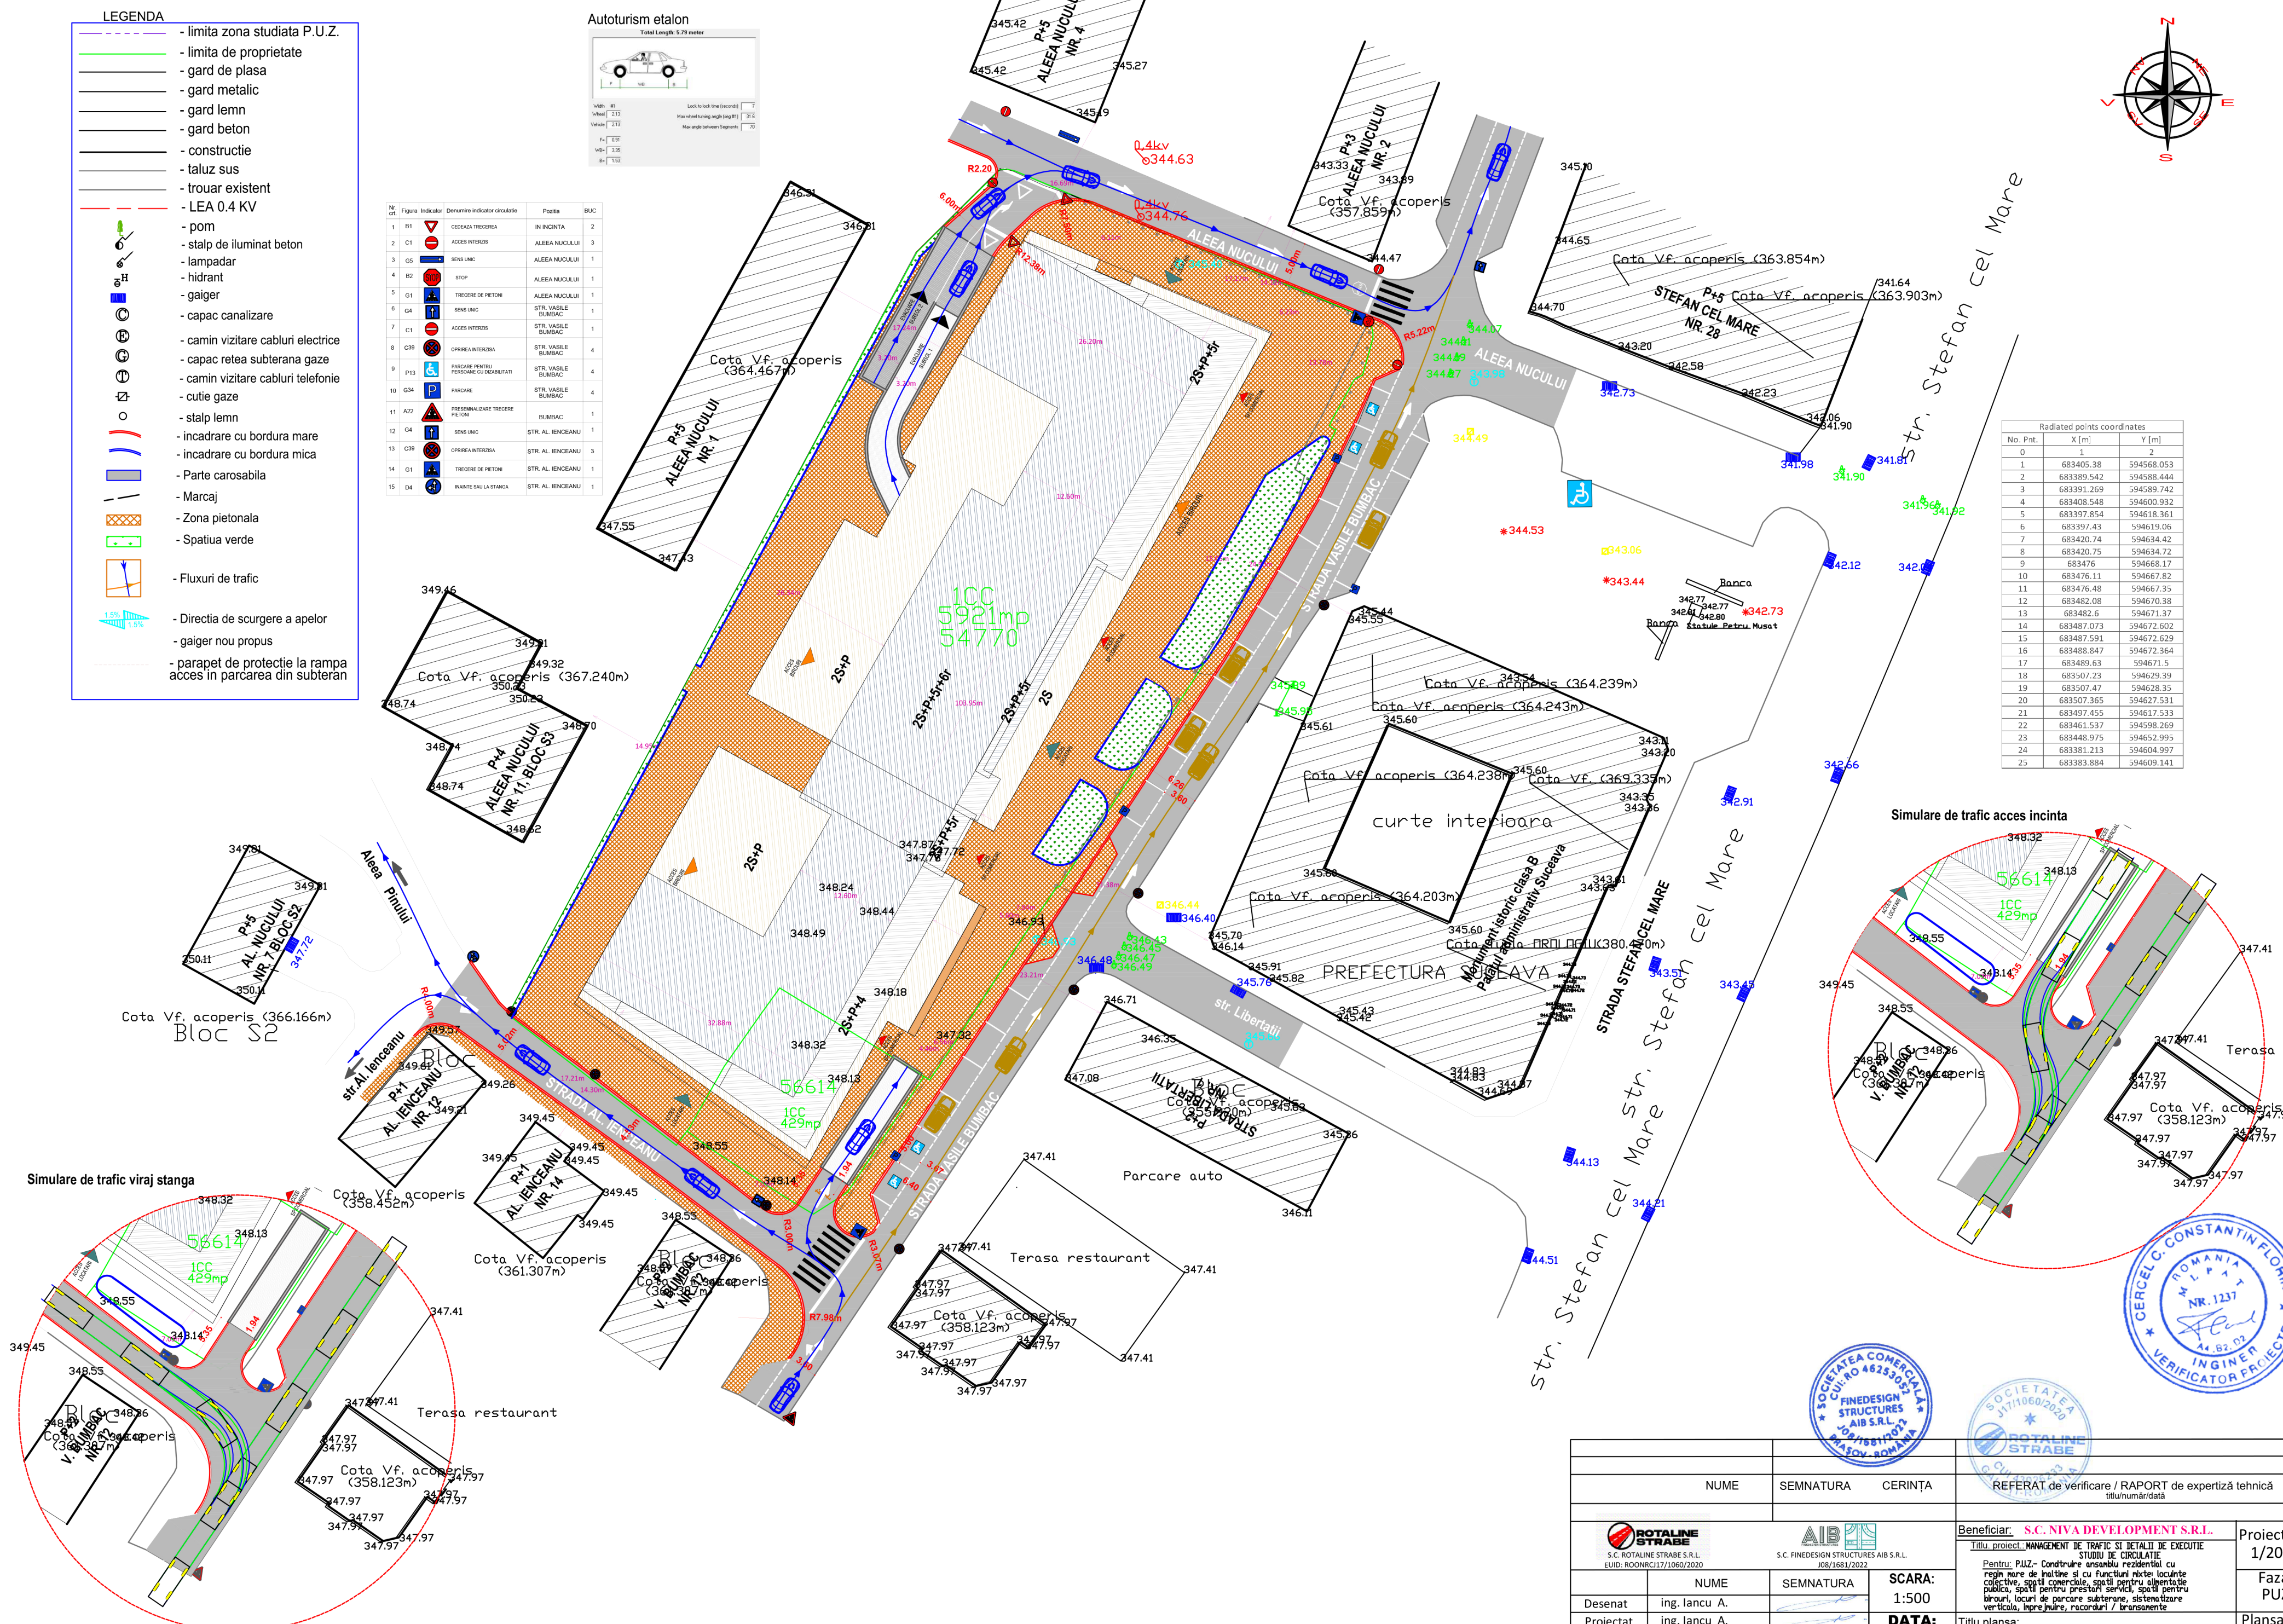

ROMANIA
M.P.A.T.
NR. 1237
INGINER
VERIFICATOR PROIECTE

SOCIETATEA COMERCIALA
CUIRO 46253051
FINEDESIGN
STRUCTURES
AIB S.R.L.
JURISTIPON
IASOV-ROMANIA

SOCIETATEA
STROBE
STROBE

NUME	SEMNTURA	CERINTA	REFERAT de verificare / RAPORT de expertiza tehnica	titlu/numar/data	
ROTALINE STRABE S.C. ROTALINE STRABE S.R.L. EUID: ROORNCJ171060/2020		AIB S.C. FINEDESIGN STRUCTURES AIB S.R.L. 108/1681/2022		Beneficiar: S.C. NIVA DEVELOPMENT S.R.L. Titlu proiect: MANAGEMENT DE TRAFIC SI DETALI DE EXECUTIE STUDIUL DE CIRCULATIE Pentru: P.U.Z. - Constructie ansamblu rezidential cu regim mare de inaltime si cu functii mixte (locuinte colective, spatii comerciale, spatii pentru alimentatie publica, spatii pentru prestari servicii, spatii pentru birouri), locuri de parcare subterane, sistematizare verticala, imprejurile, racorduri / bransamente	Proiect nr: 1/2024 Faza: PUZ Planşa nr.: D 05
Desenat	ing. Iancu A.		SCARA: 1:500		
Proiectat	ing. Iancu A.		DATA: 2024		
Proiectat	ing. Balan A.				
Titlu planşa: PLAN DE SITUATIE PROIECTAT SI MANAGEMENT TRAFIC					