


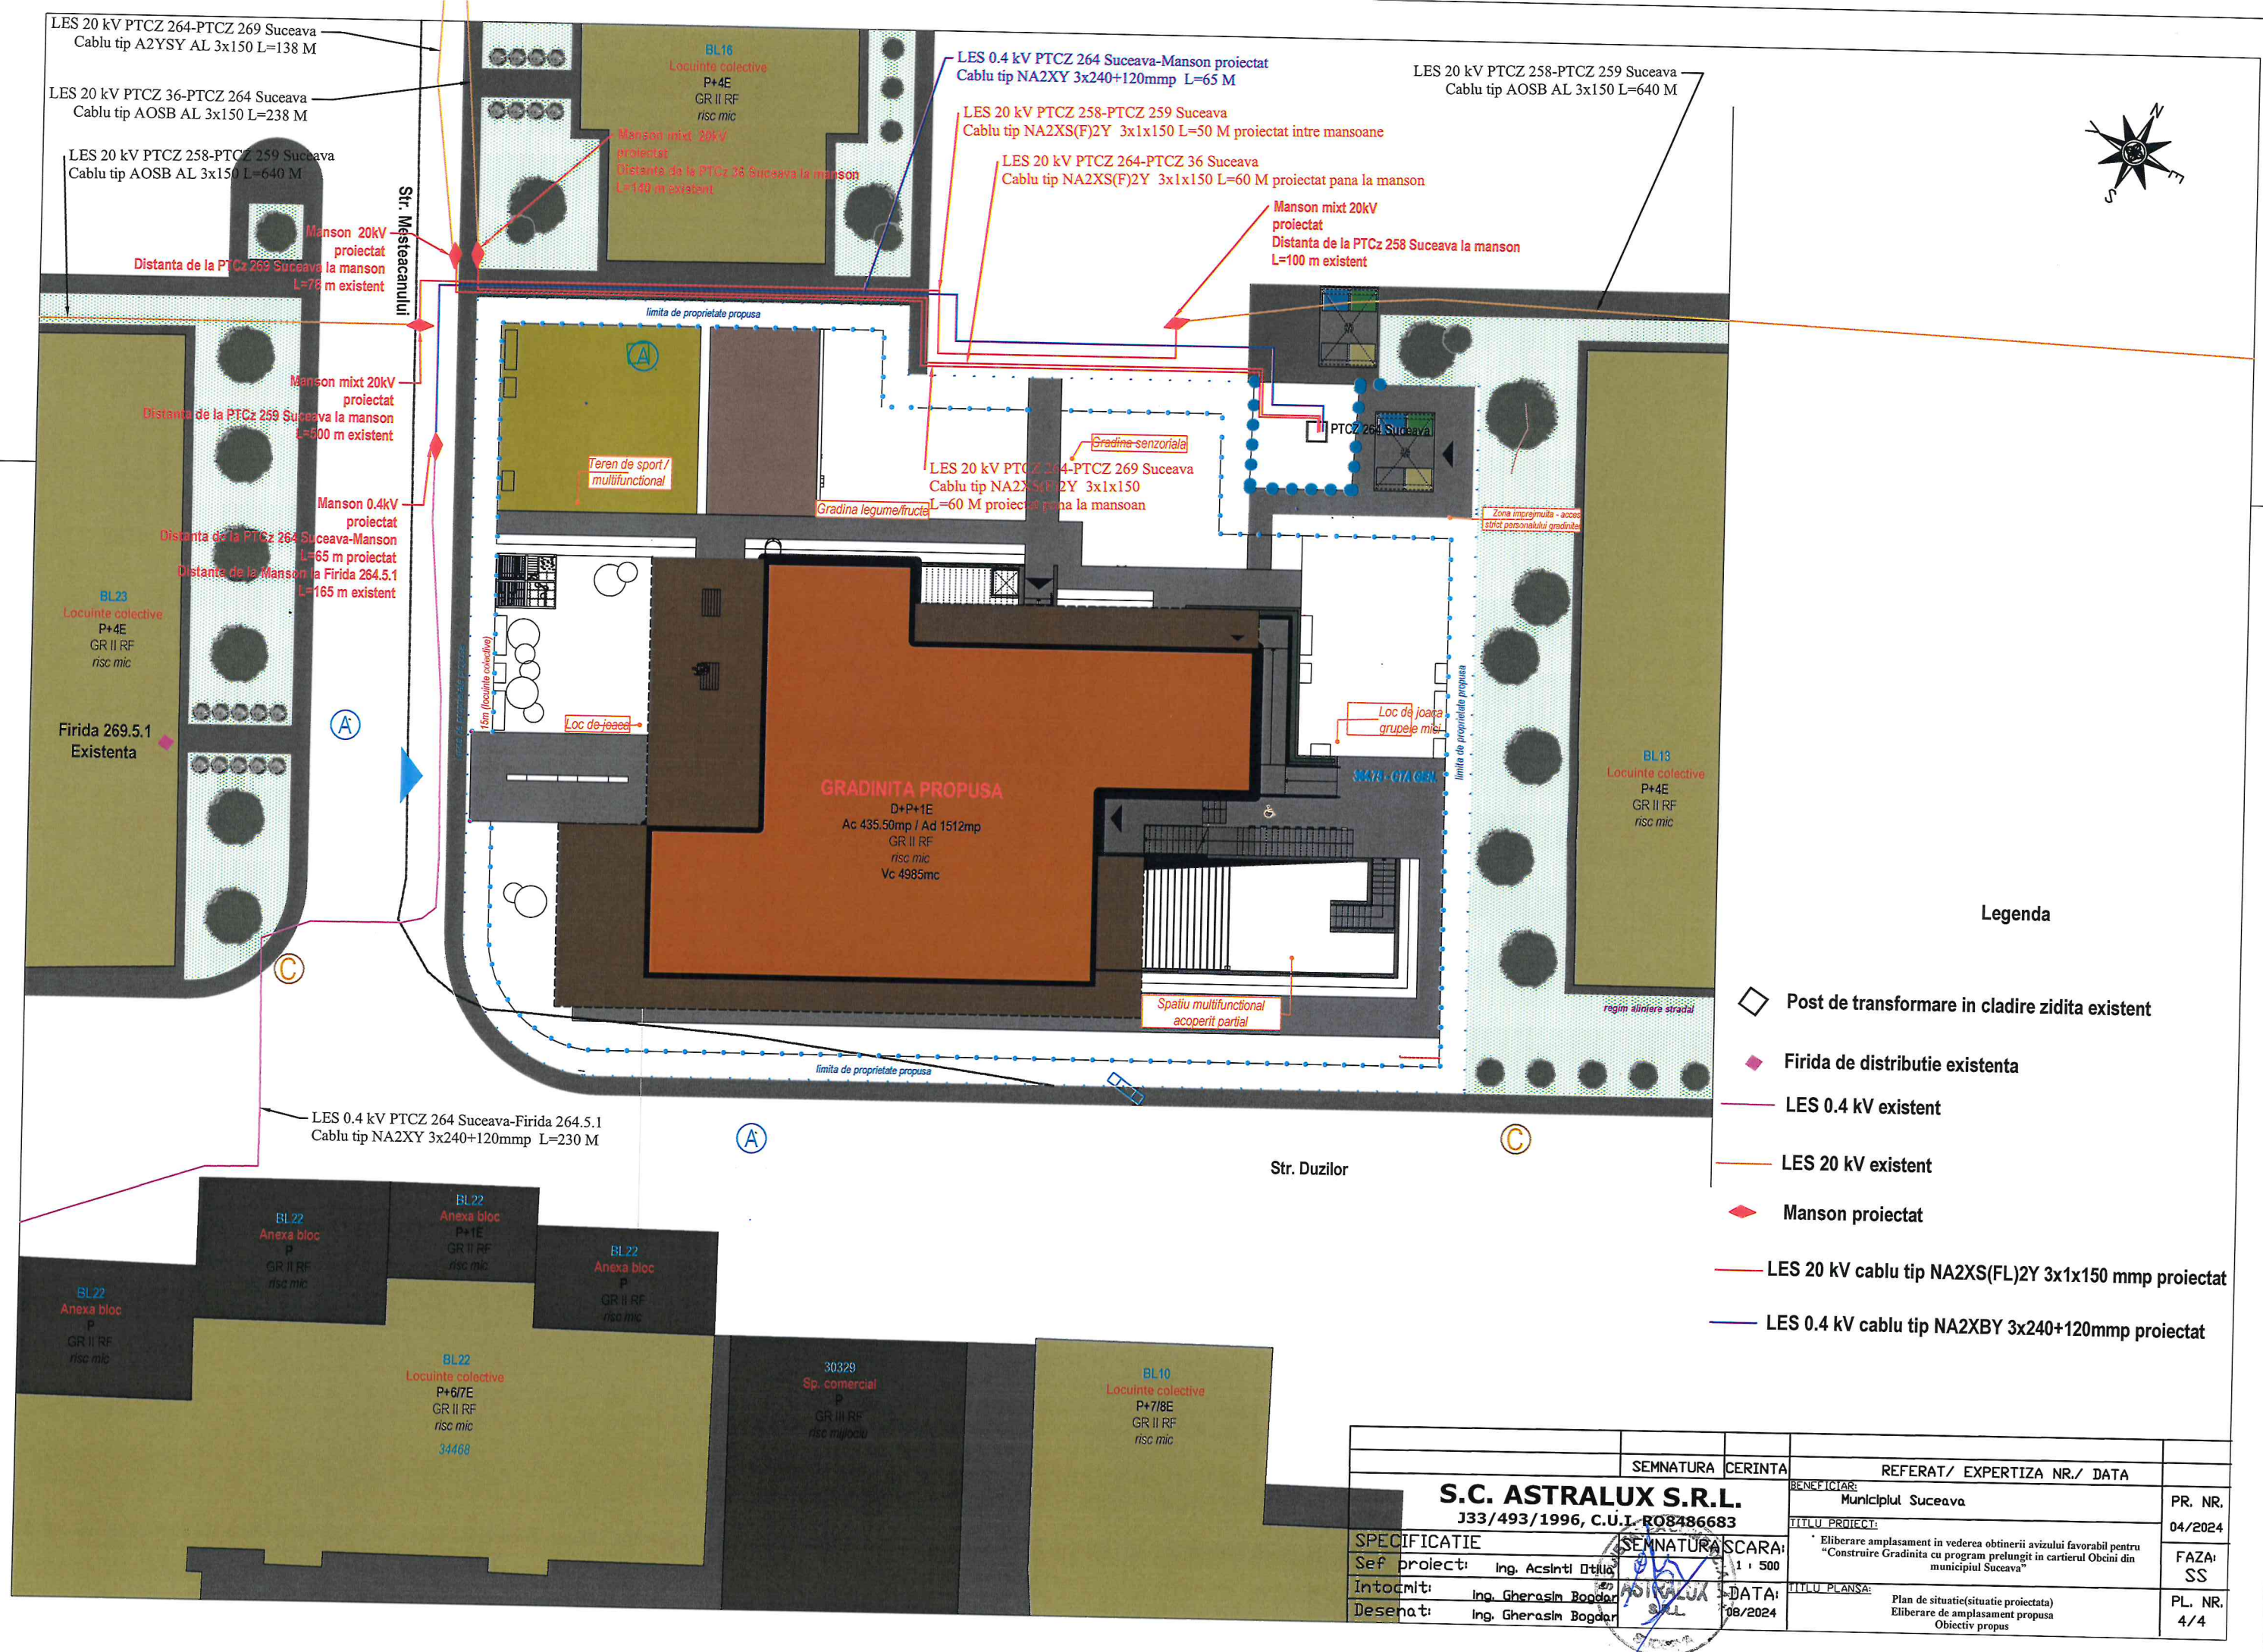

Legenda

- Post de transformare in cladire zidita existent
- Firida de distributie existenta
- LES 0.4 kV existent
- LES 20 kV existent
- Manson proiectat
- LES 20 kV cablu tip NA2XS(FL)2Y 3x1x150 mmp proiectat
- LES 0.4 kV cablu tip NA2XBY 3x240+120mmp proiectat

SEMNTURA CERINTA		REFERAT/ EXPERTIZA NR./ DATA	
S.C. ASTRALUX S.R.L.		Municipiul Suceava	
J33/493/1996, C.U.L. RO8486683		PR. NR.	
SPECIFICATIE		04/2024	
Sef proiect:	Ing. Acsinti Dalia	FAZA	
Intocmit:	Ing. Gherasim Bogdan	SS	
Desenat:	Ing. Gherasim Bogdan	PL. NR.	
SEMNTURA SCARA: 1 : 500		4/4	
DATA: 08/2024		TITLU PLANSA:	
		Plan de situatie(situatie proiectata)	
		Eliberare de amplasament propusa	
		Obiectiv propus	