




Punct de conexiuni în anvelopă beton tip PC 20 kV

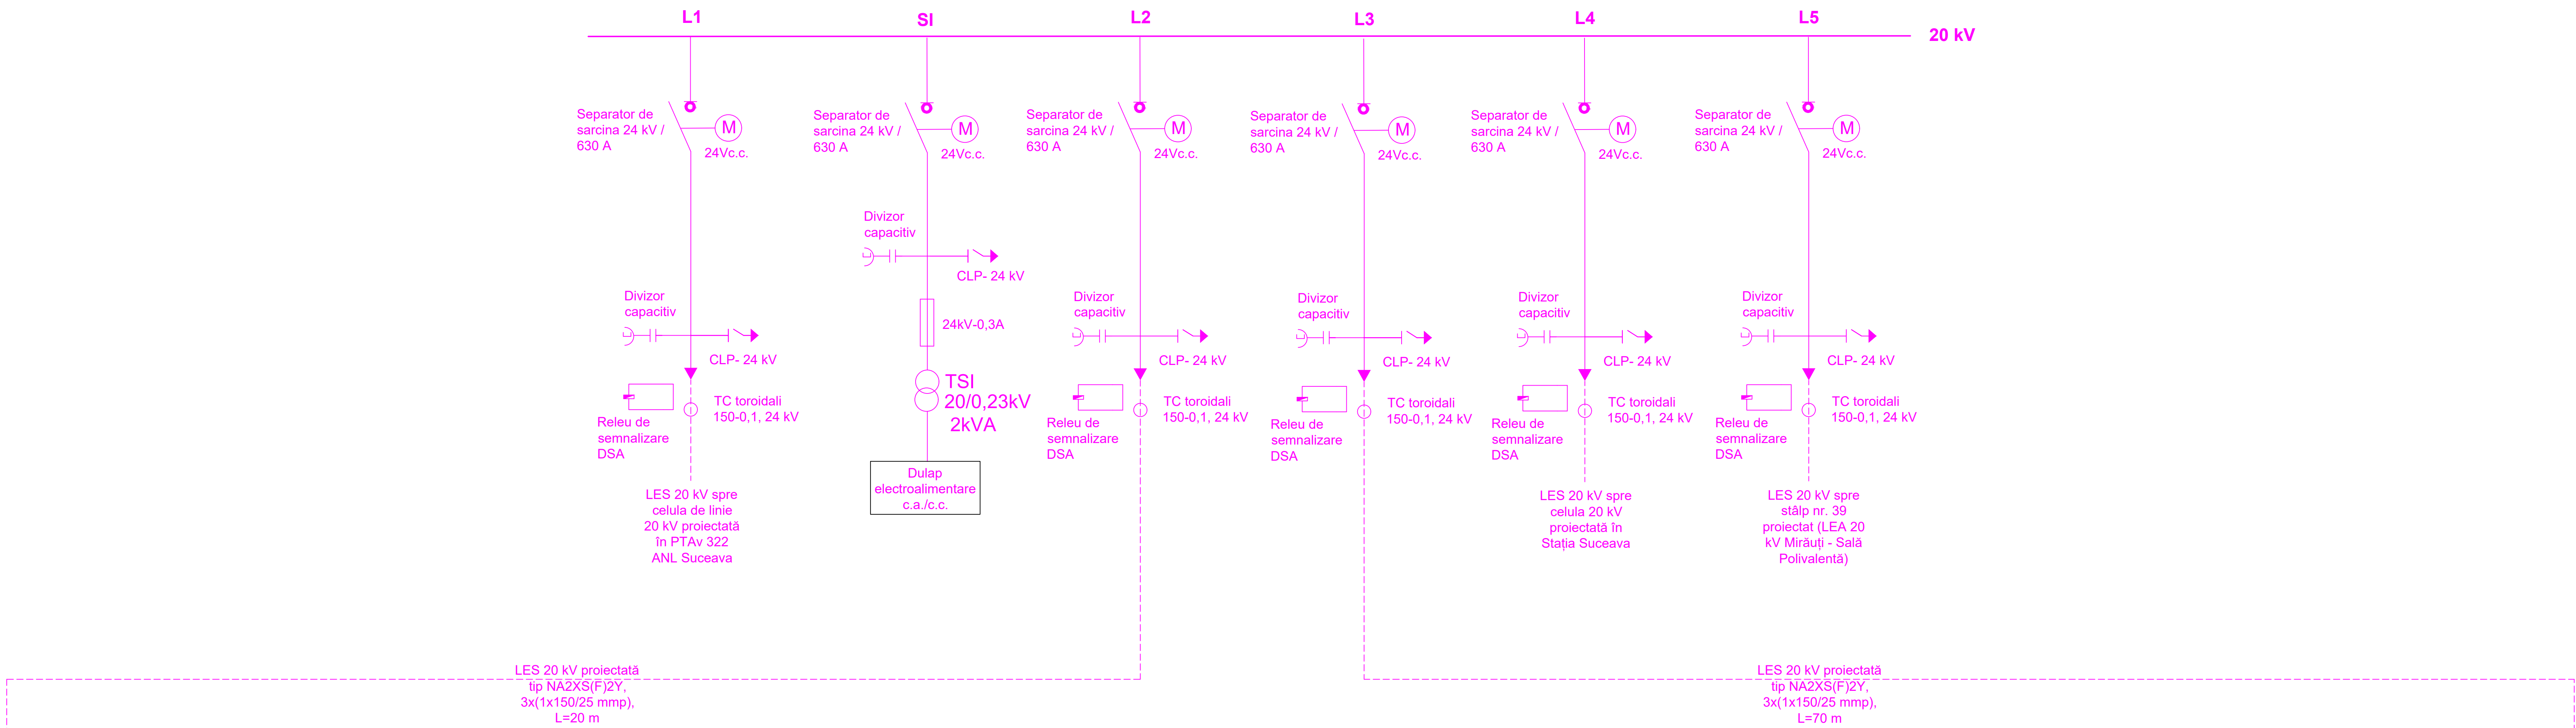

PTAv 1 SALĂ POLIVALENTĂ proiectat, 20/0,4 kV, 1600 kVA

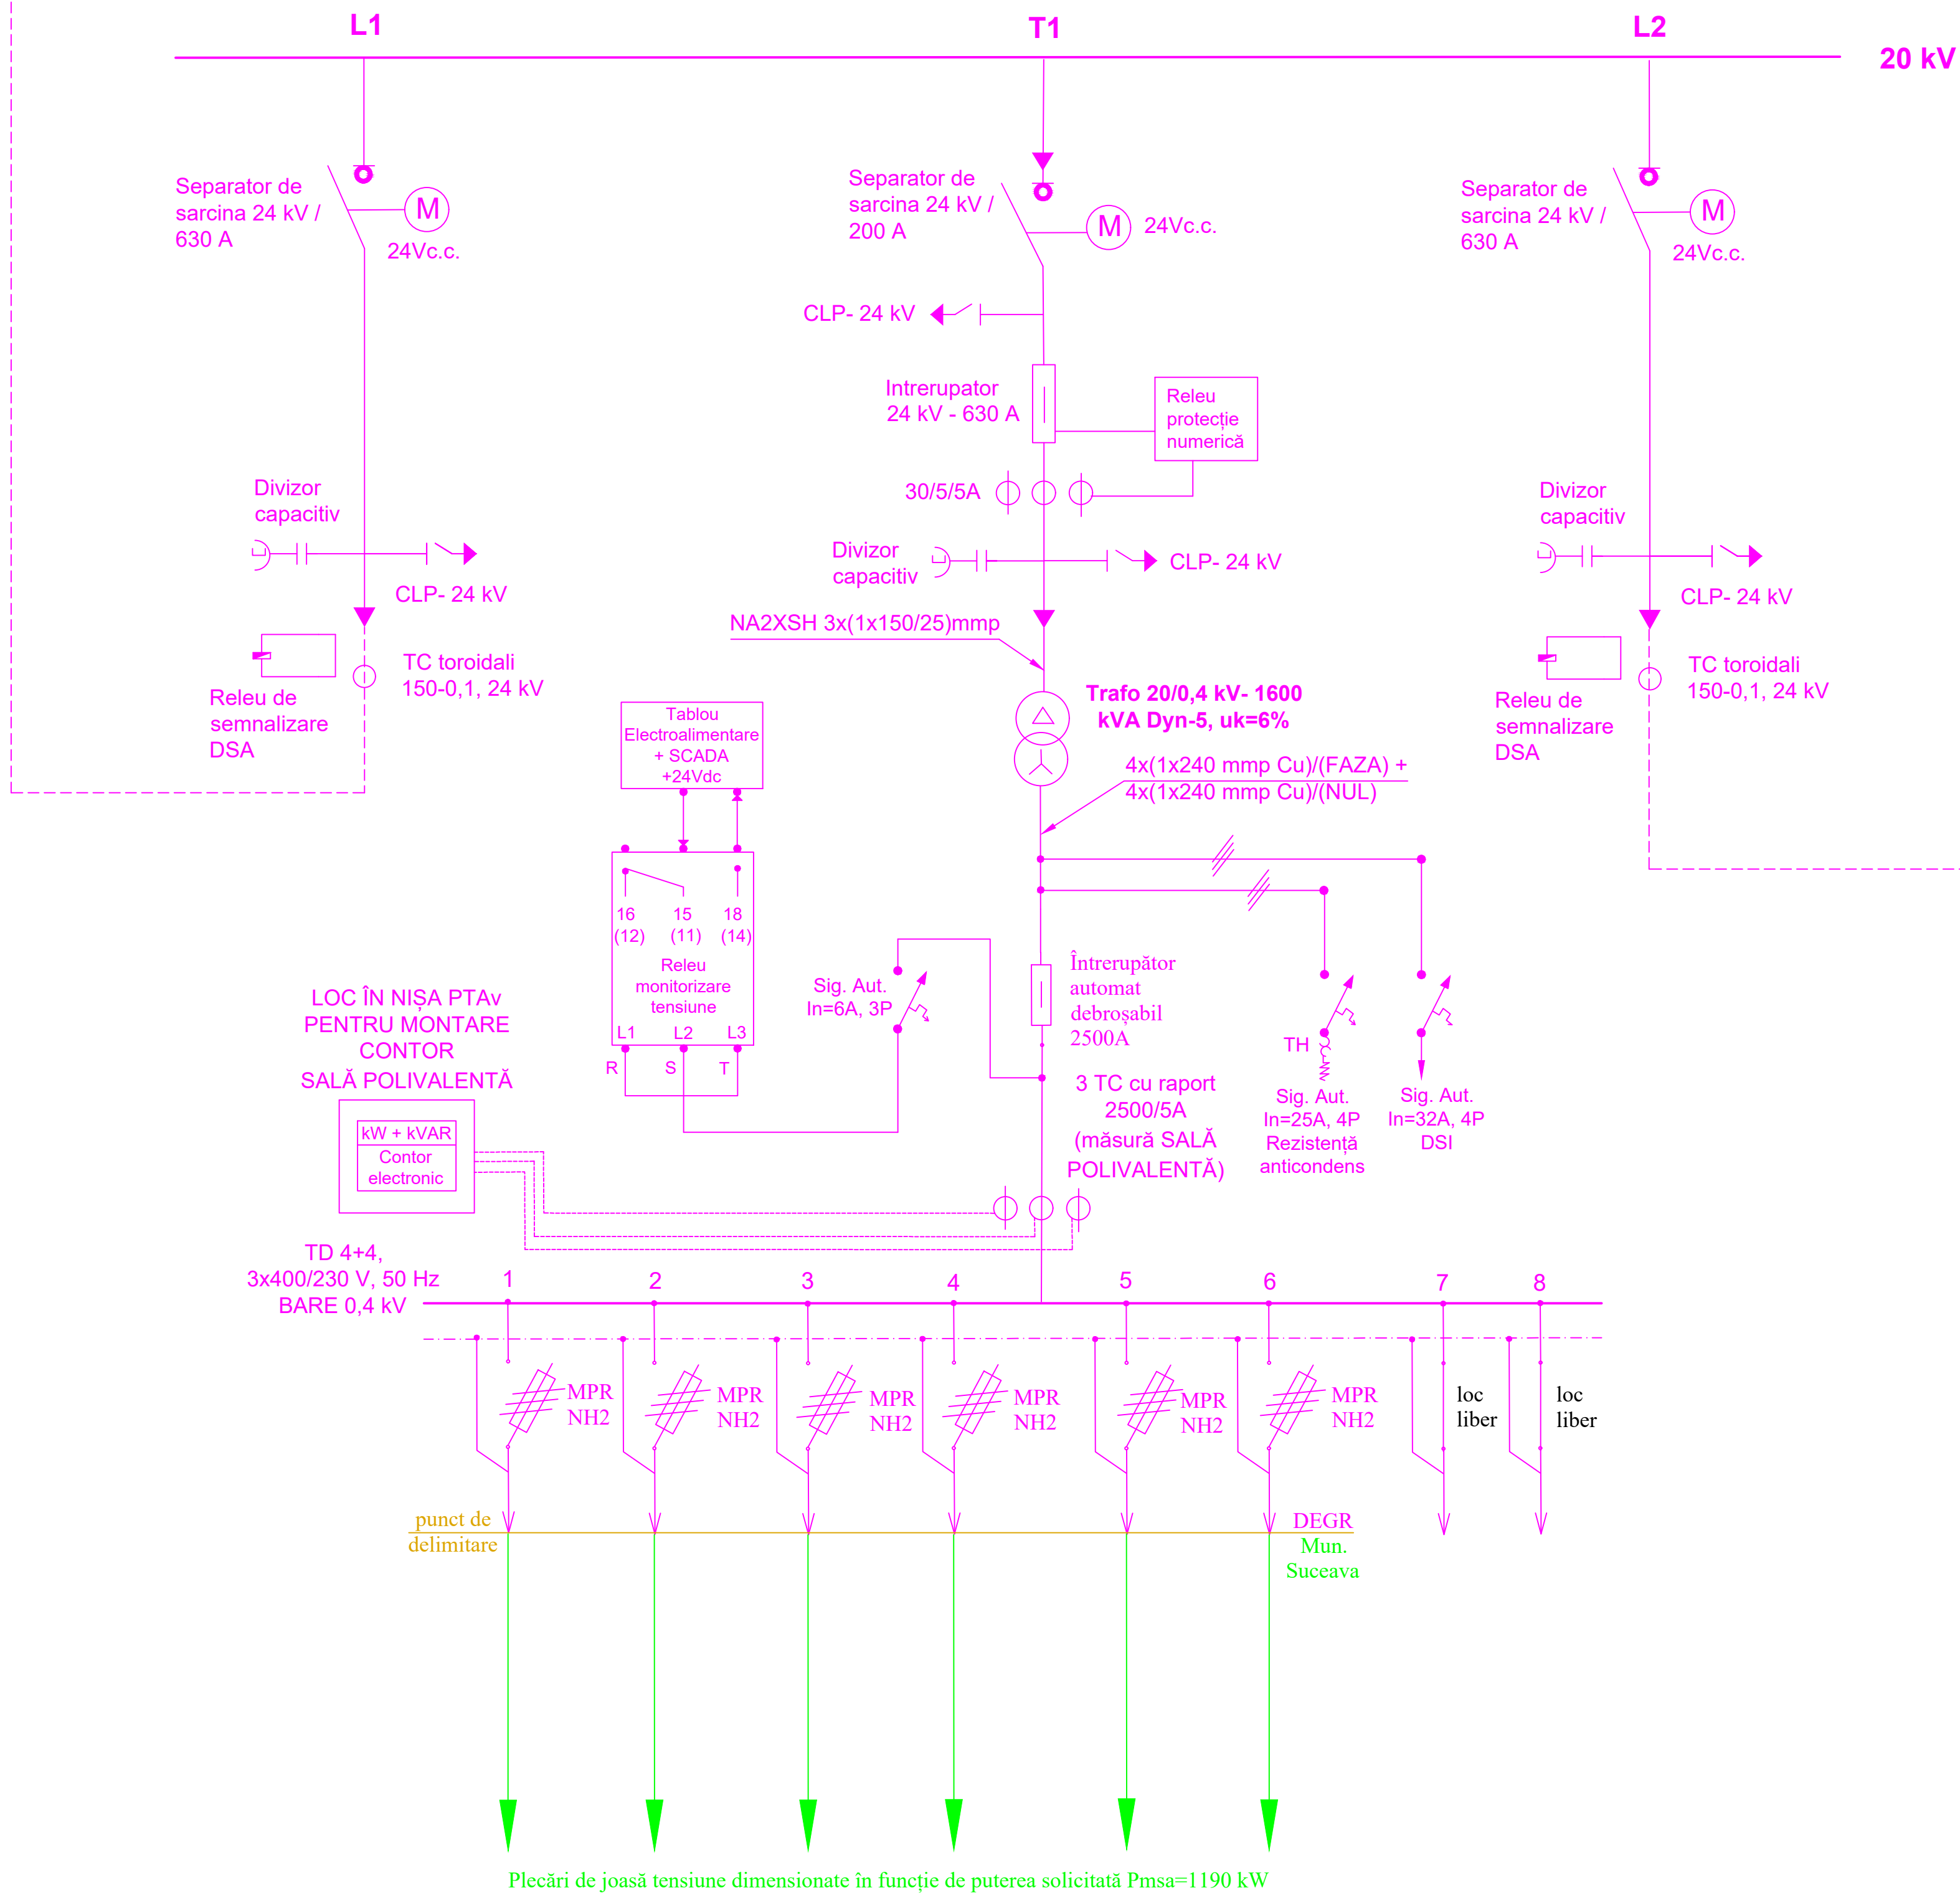

PTAv 2 SALĂ POLIVALENTĂ proiectat, 20/0,4 kV, 1600 kVA

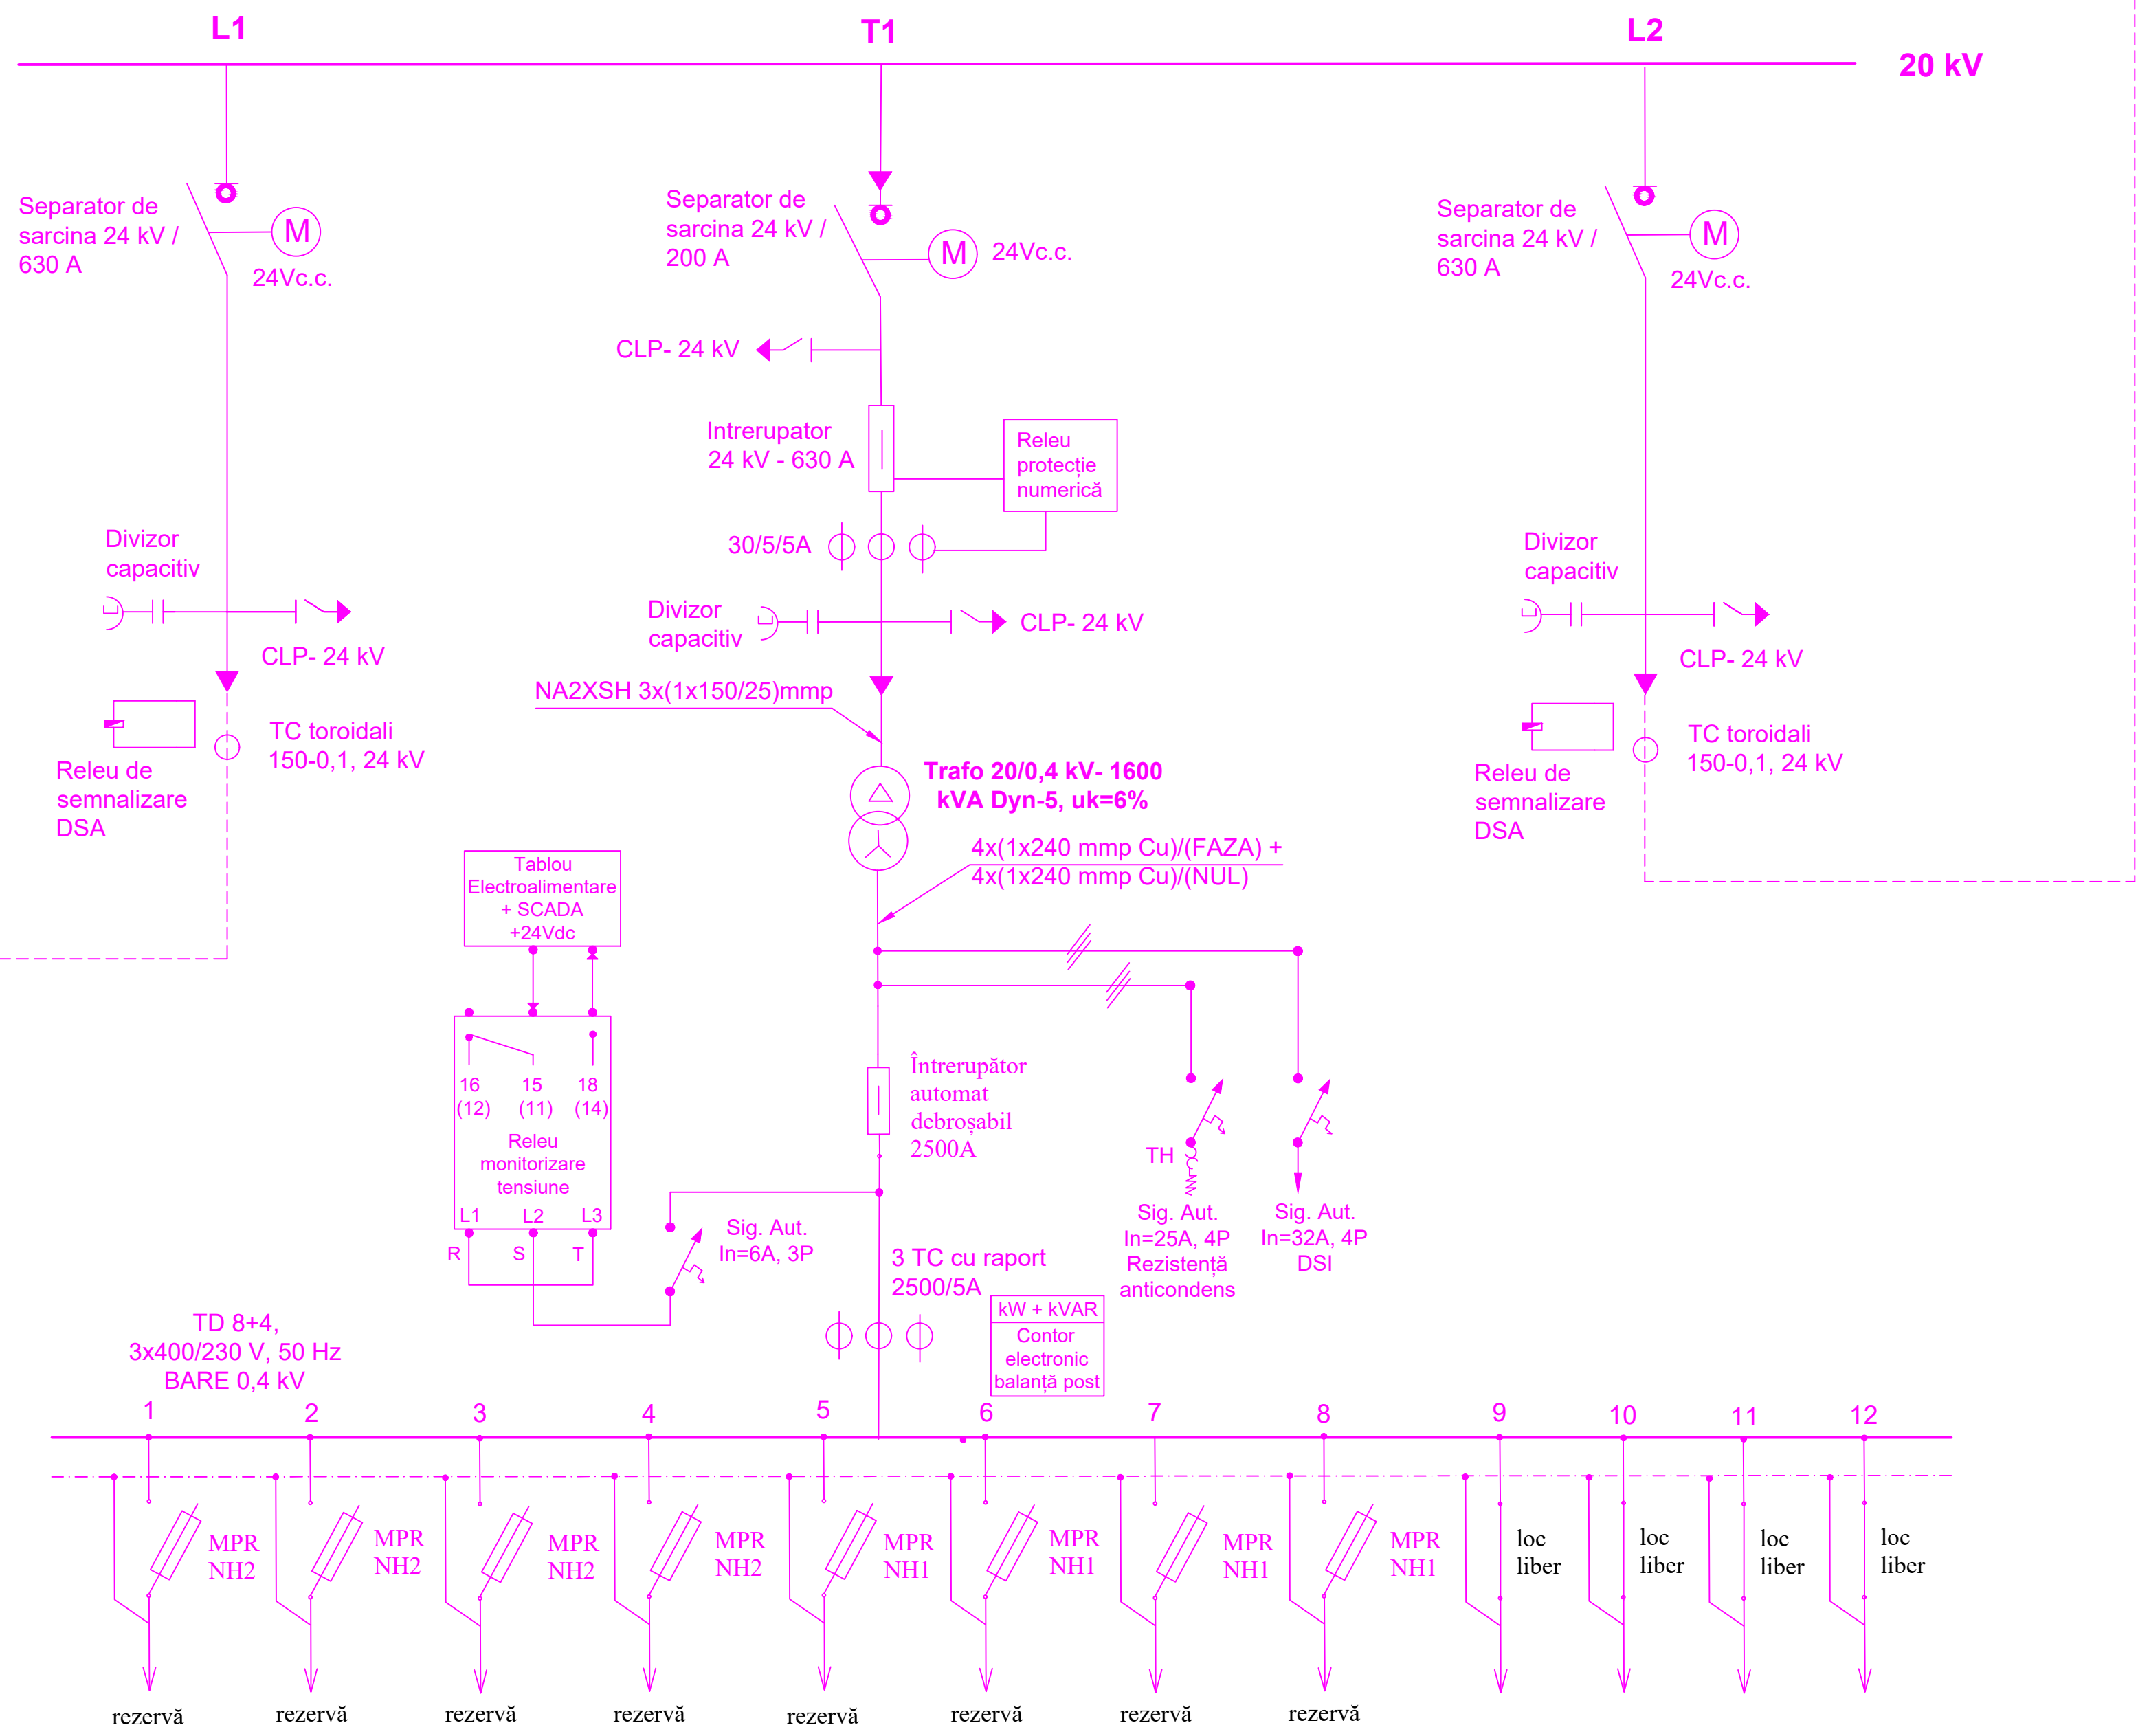

LEGENDA:

- INSTALAȚII ELECTRICE PROIECTATE - Instalația de racordare 20/0,4 kV - Sală Polivalentă
- INSTALAȚII ELECTRICE PROIECTATE - instalația de utilizare a consumatorului 0,4 kV

VERIFICATOR/EXPERT	NUME	SEMNATURA	CERINTA	REFERAT / EXPERTIZA NR. / DATA	
Elaborator : SC ELECTROAXA SRL DOLHASCA				Beneficiar: MUNICIPIUL SUCEAVA	Proiect nr.: 172/2024
SPECIFICAȚIE	NUME	SEMNĂTURA	Scara:	Titlu proiect: Alimentare cu energie electrică "SALĂ POLIVALENTĂ 5000 DE LOCURI", aparținând Municipiului Suceava, amplasate în loc. Suceava, str. Iuliu Hossu, jud. Suceava	Faza: S.S.
ȘEF PROIECT	ing. Petru Ioan			Titlu planșă: Schemă electrică monofilară cu instalații electrice proiectate - echipare PC+PTAv	Plansa E7
PROIECTAT	ing. Grădinaru Remus		Data: 02/2025		
DESENAT	ing. Grădinaru Remus				