

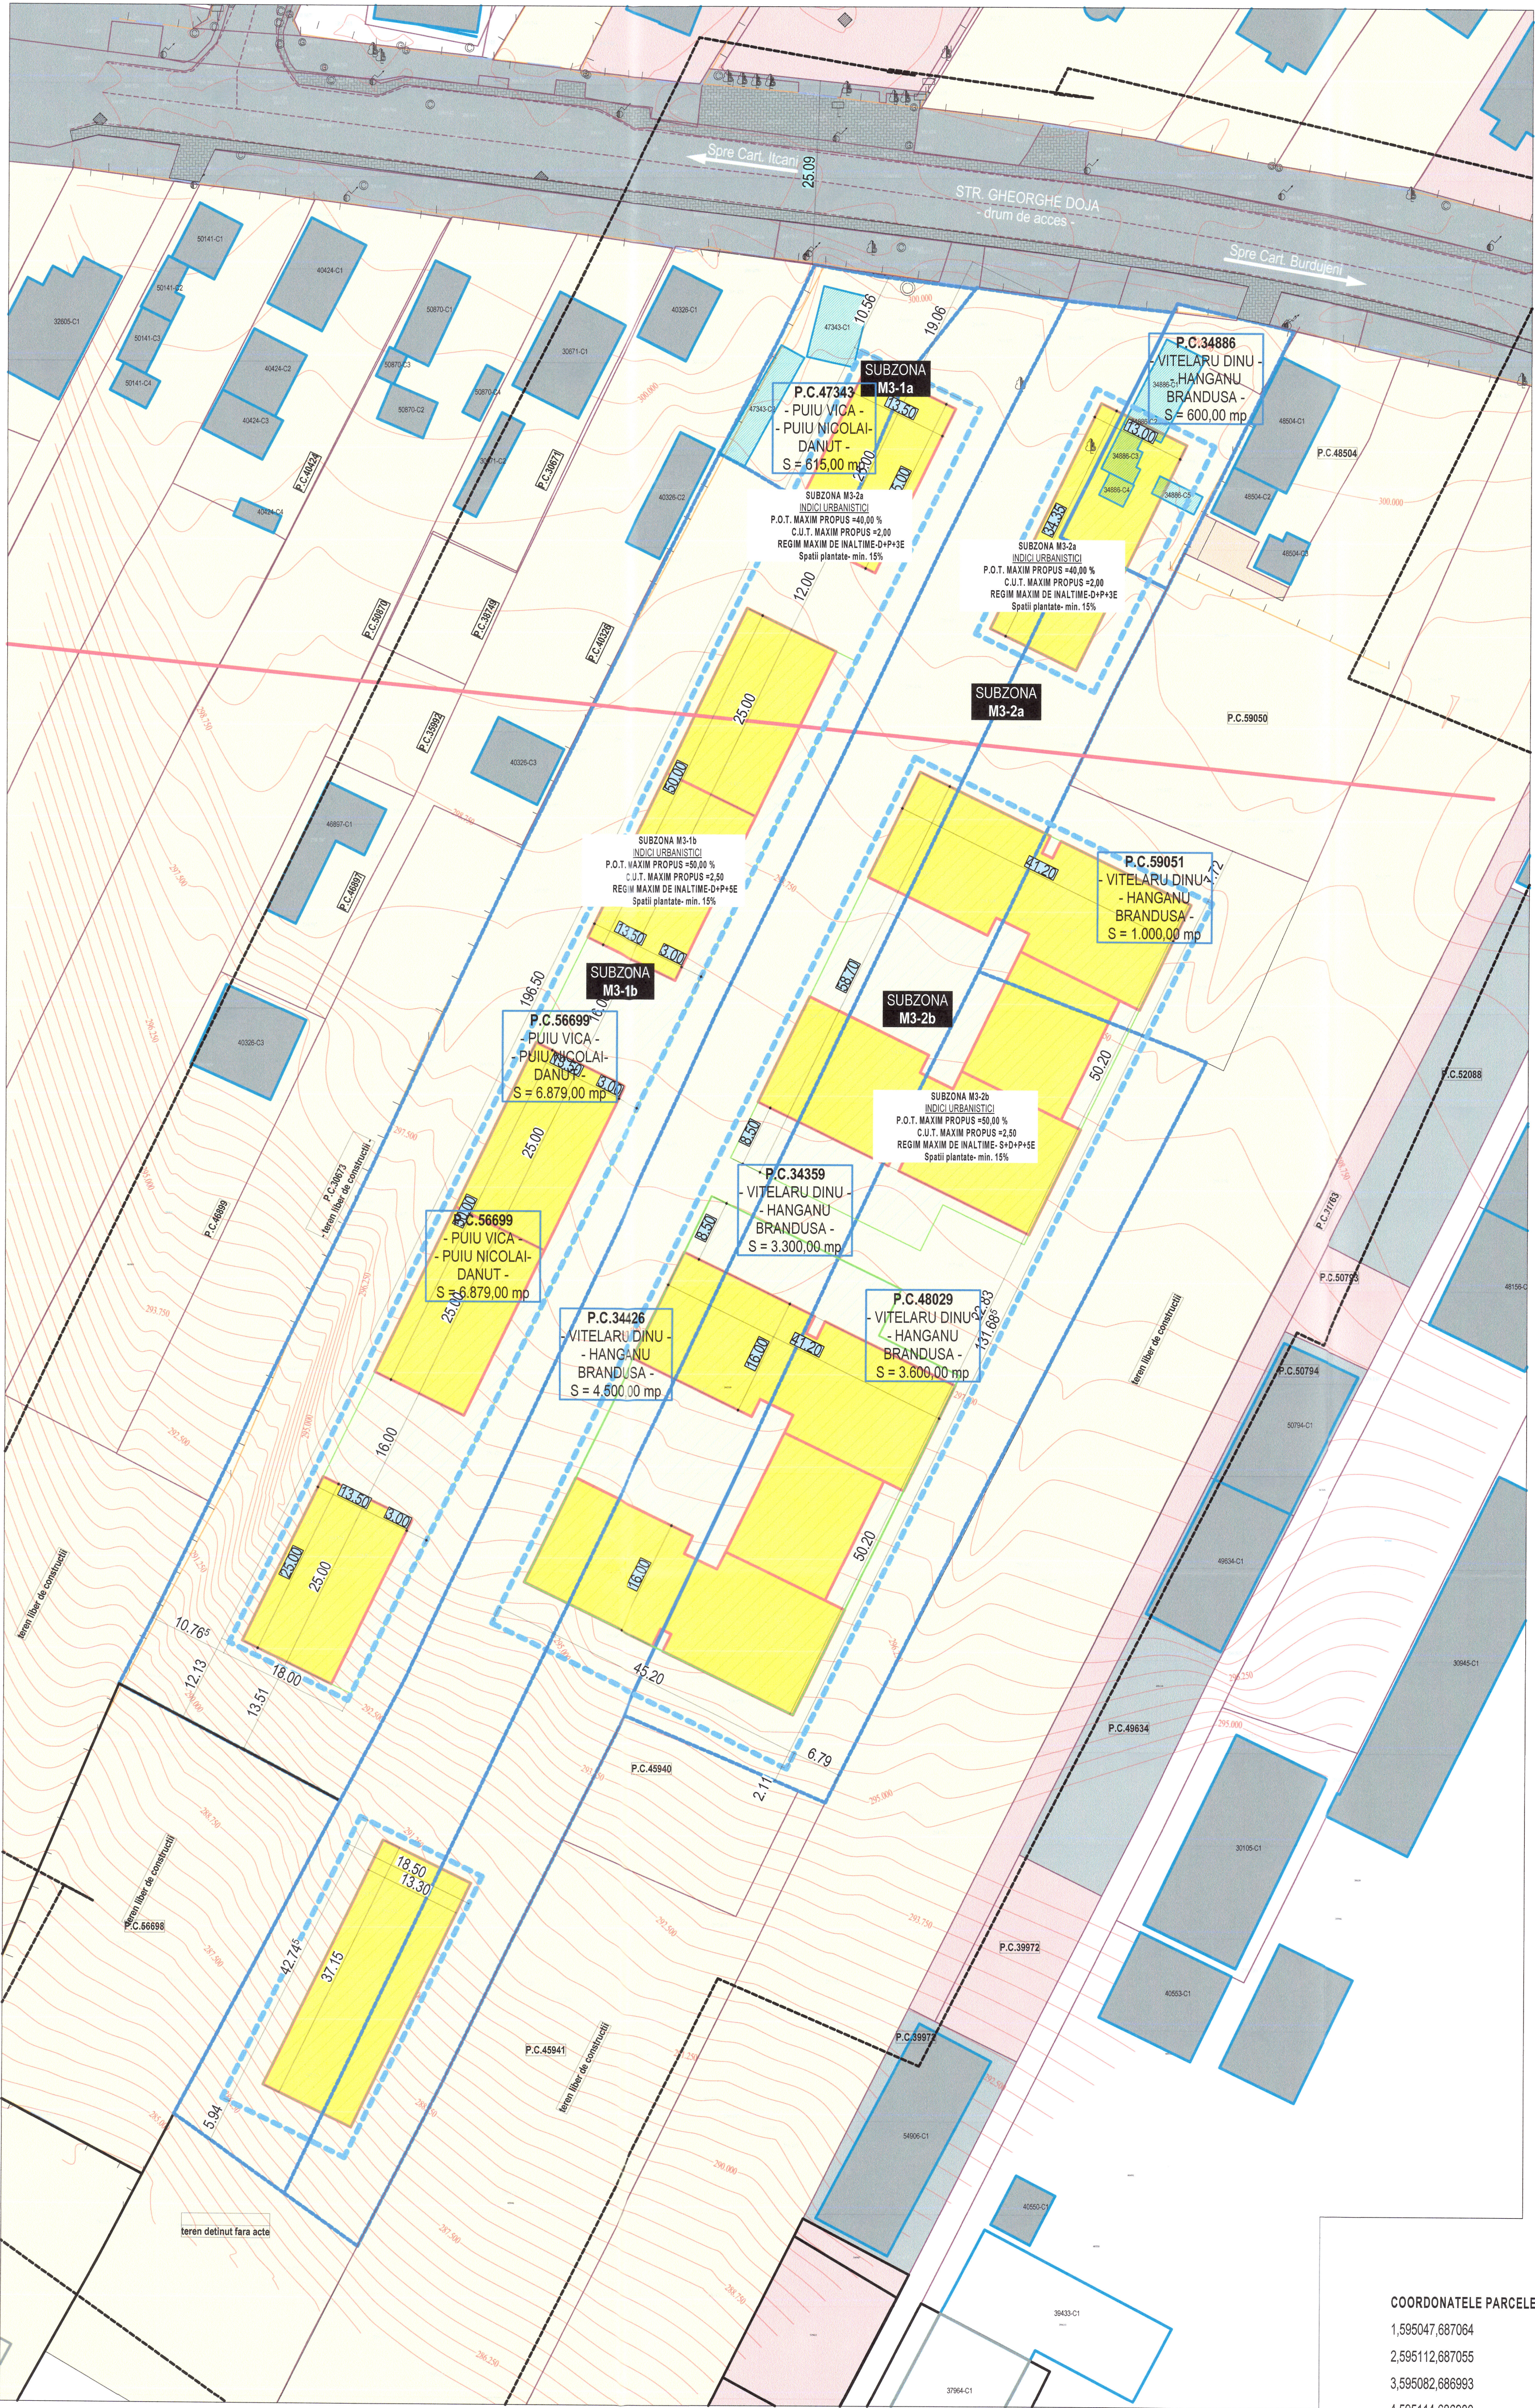


REGLEMENTARI URBANISTICE-ZONIFICARE

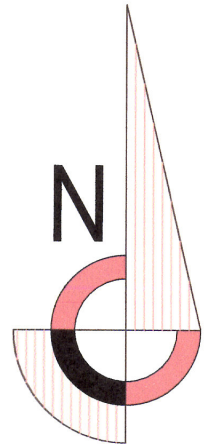

STRUCTURA FUNCIONALĂ
REGIM TEHNIC EXISTENT

Ampasament	= 20.494,00 mp
Ac	= 263,00 mp
Ac D	= 263,00 mp
Locuri parcare	= 0 Locuri
P.O.T.existent	= 1,28%
C.U.T.existent	= 0,0128

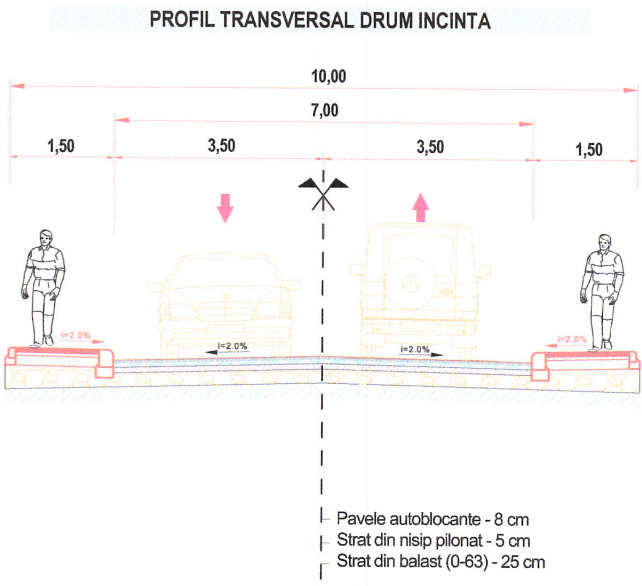

LEGENDA:

LIMITA SI PARCELAR	LIMITA CADASTRALE IMOBILE CARE AU GENERAT PUZ
	LIMITA ZONA STUDIATA
ZONIFICARE EXISTENTA	ZONA CAI DE COMUNICARE RUTIERA SI AMENAJARI AFERENTE
	IMOBILE EXISTENTE
	TEREN PROPRIETAR NEIDENTIFICAT
	TERENURI AFLATE IN PROPRIETATEA SOCIETATILOR COMERCIALE
	TERENURI AFLATE IN PROPRIETATEA PERSOANELOR FIZICE
	TROTUARE EXISTENTE
	SUPRAFETE DE TEREN DIN REGISTRUL SPATIILOR VERZI
ZONIFICARE FUNCTIONALA PROPUISA	ZONA EDIFICABILA PROPUISA
	IMOBILE PROPUISA

COORDONATELE PARCELEI GENERATOARE DE PUZ

1,595047,687064
2,595112,687055
3,595082,686993
4,595114,686980
5,595049,686954
6,595022,686866
7,594985,686793
8,594960,686811
9,594983,686854
10,594952,686870

CERINTA: NR. DATA: VERIFICATOR/EXPERT:

PROIECTANT GENERAL

AVENSIS
AVENSIS COMPANY SRL - SOCIETATE DE PROIECTARE SI CONSULTANTA
Str. Ion Neculce Nr. 4, Municipiul Suceava, Judet Suceava
Tel/Fax: 0230402034 Mobil: 0788665555
(Acest document este proprietatea colectiva a societatii "AVENSIS COMPANY".
Orice incalzire fara permisiunea scrisa a societatii este considerata o incalzire ilegala)

PROIECT NR. 1291/2023

BENEFICIAR:
VITELARU DINU / HANGANU BRANDUSA
PUIU VICA/PUIU NICOLAI-DANUT

DENUMIRE PROIECT:
ELABORARE PUZ CU REGULAMENT DE URBANISM
AFERENT IN BAZA UNUI AVIZ DE OPORTUNITATE
PENTRU CONSTRUIRE ANSAMBLU DE LOCUINTE
COLECTIVE, SPATII COMERCIALE, SPATII DE
BUCURI, SPATII PRESTARI SERVICII,
SISTEMATIZARE VAERTICALA, IMPREJMUIRE,
AMENAJARE LOCURI PARCARE

AMPLASAMENT:
STR. GH. DOJA, MUNICIPIUL SUCEAVA, JUDET
SUCEAVA

SEF PROIECT: Arh. GUSA D.
PR. ARHITECTURA: Arh. RADU R.
DESENAT: Arh. RADU R.
VERIFICAT:
FAZA PROIECT: P.U.Z.
DATA: ELABORAT
2024

TITLU PLANSA:
REGLEMENTARI URBANISTICE SIMPLIFICAT

SCARA:
1:500

PLANSA NR:
02.1