


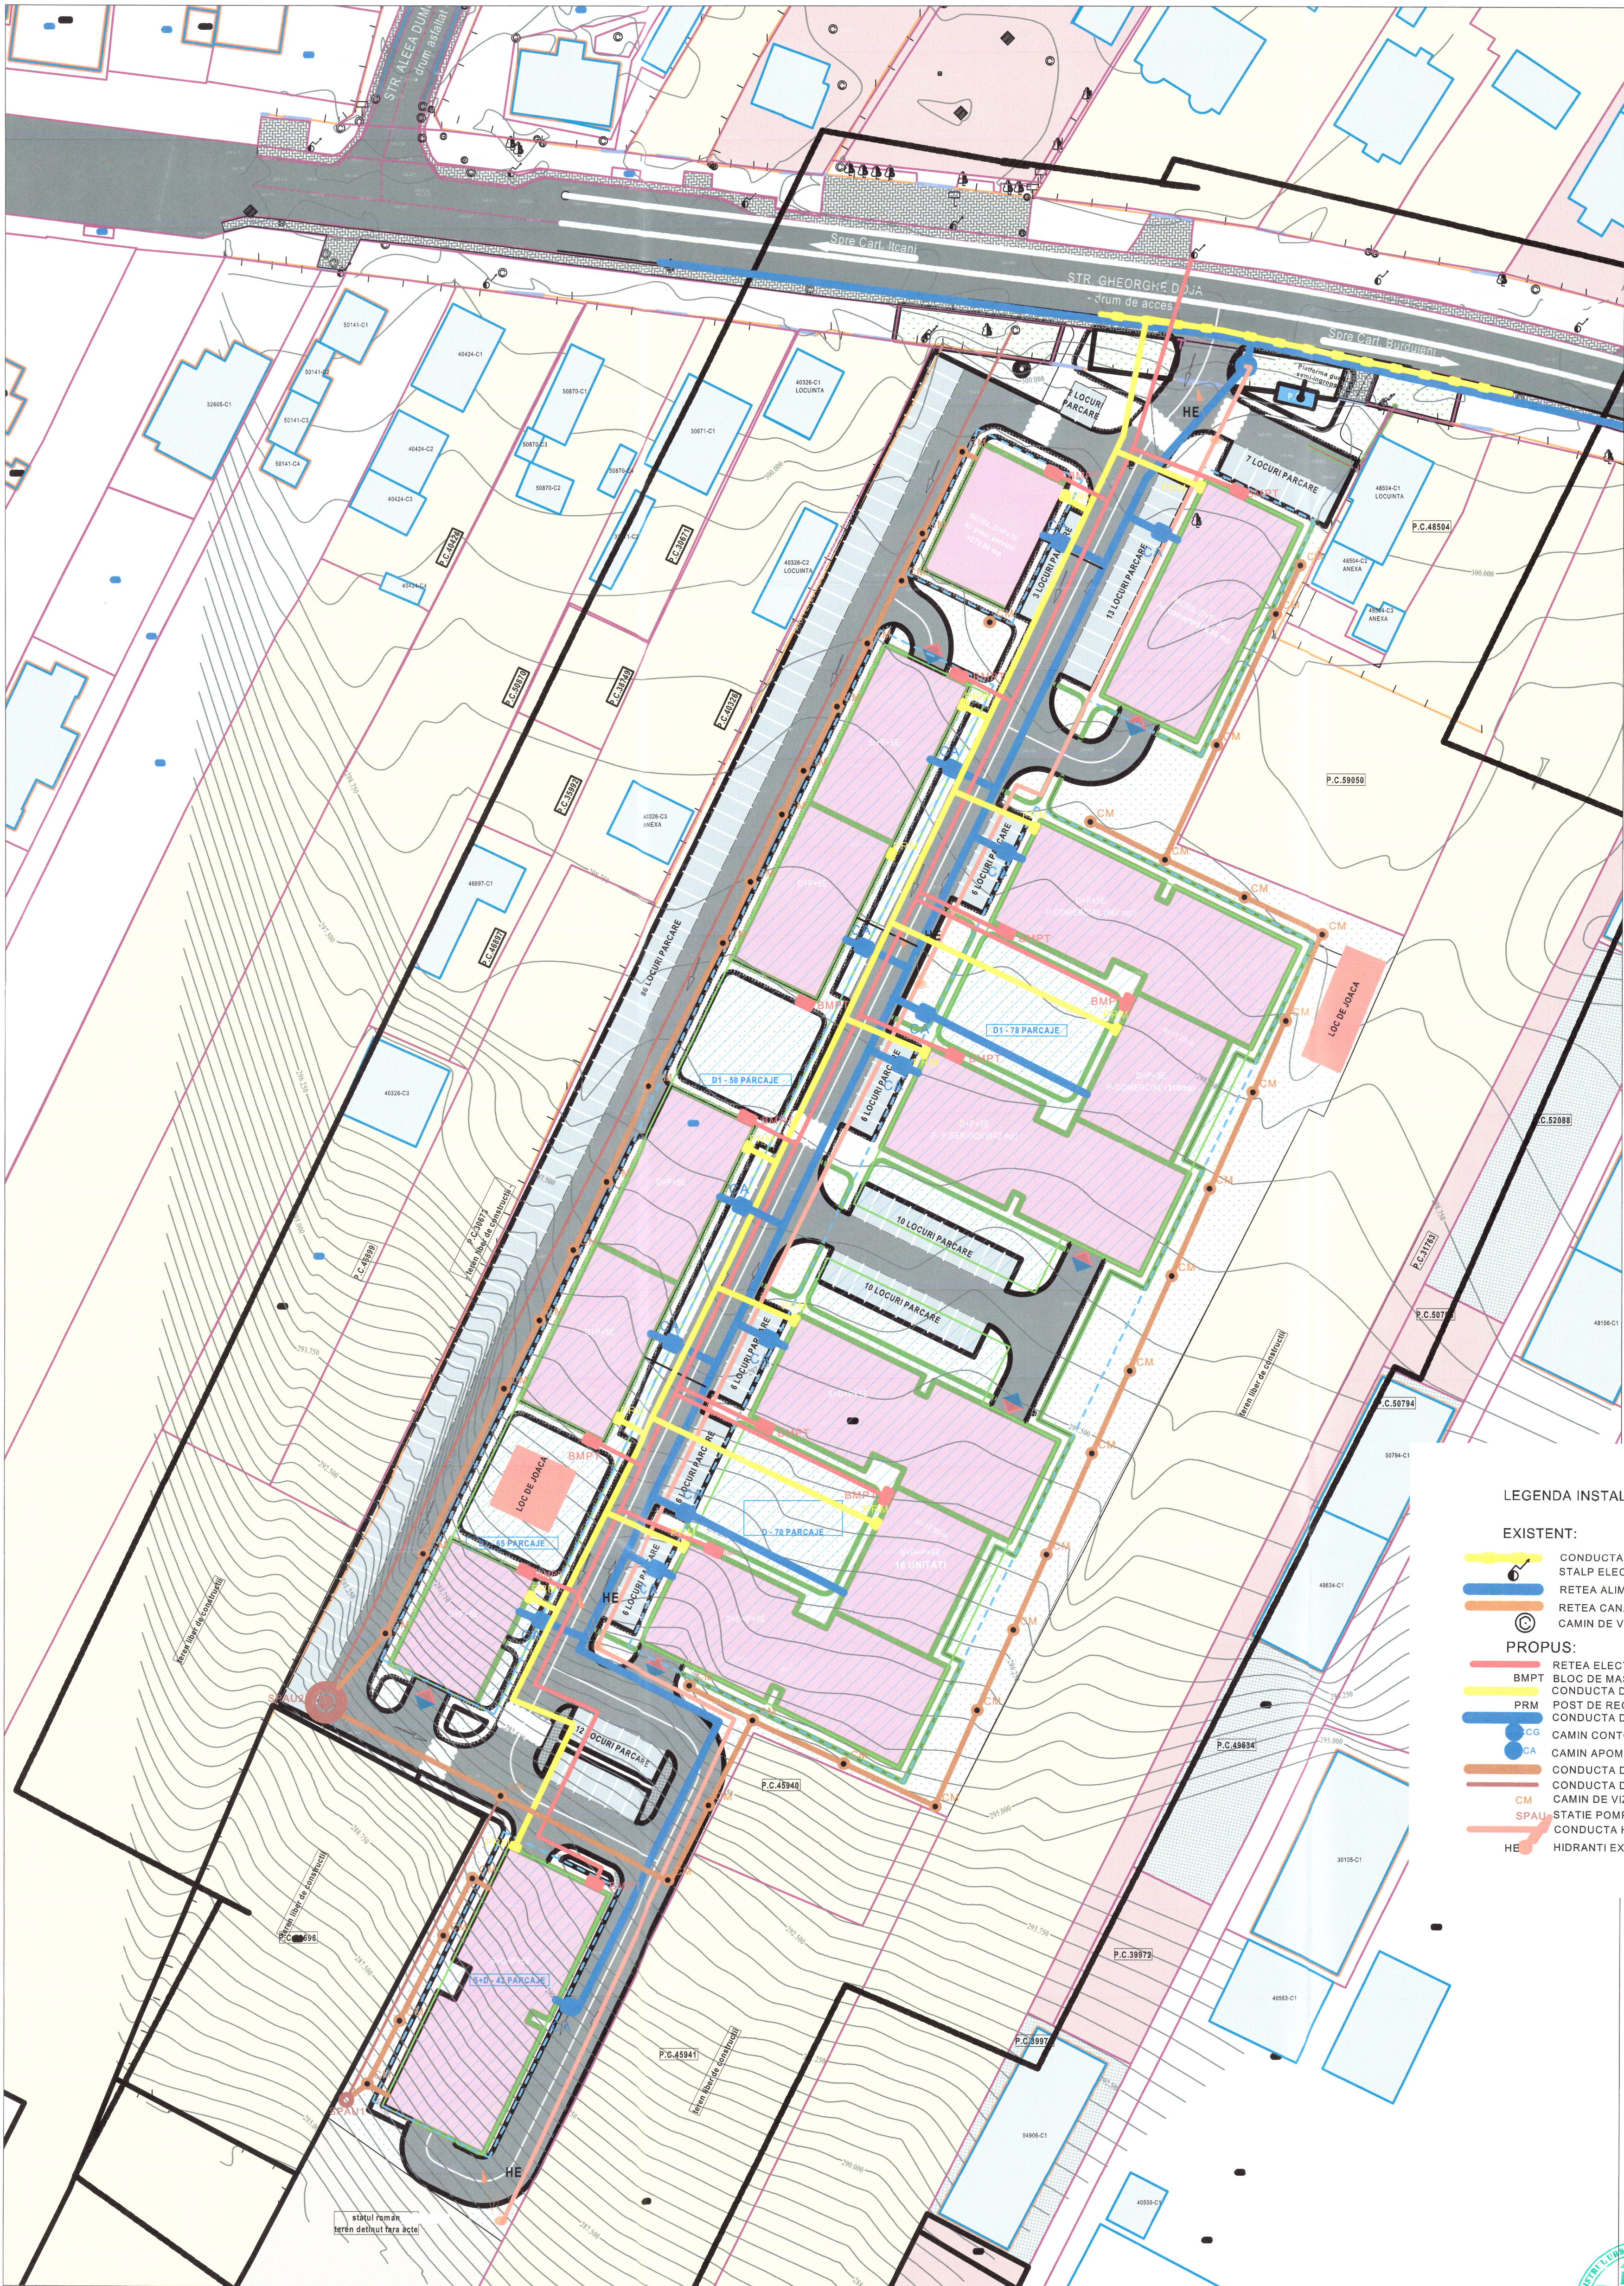

LEGENDA INSTALATII

- EXISTENT:
- CONDUCTA GAZ EXISTENTA
 - STALP ELECTRIC
 - RETEA ALIMENTARE CU APA
 - RETEA CANALIZARE MENAJERA
 - CAMIN DE VIZITARE CANALIZARE MENAJERA
- PROPOS:
- RETEA ELECTRICA PROPUISA
 - BMP
 - CONDUCTA DE DISTRIBUTIE GAZE DE JOASA PRESIUNE
 - POST DE REGELARE SI MASURARE, G.N. DE JOASA PRESIUNE
 - CONDUCTA DE ALIMENTARE CU APA
 - CAMIN CONTORIZARE GENERALA
 - CAMIN APOMETRU PER IMOBIL
 - CONDUCTA DE CANALIZARE GRAVITATIONALA
 - CONDUCTA DE CANALIZARE PRIN POMPARE
 - CAMIN DE VIZITARE CANALIZARE MENAJERA
 - CM
 - SPAU
 - CONDUCTA HIDRANTI EXTERIORI
 - HE
 - HIDRANTI EXTERIORI

CERINTA:	NR.DATA:	VERIFICATOR/EXPERT:
PROIECTANT GENERAL		
		
BENEFICIAR:		
VITELARU DINU / HANGANU BRANDUSA		
PUIU VICA/PUIU NICOLAI-DANUT		
DENUMIRE PROIECT:		
ELABORARE PUZ CU REGULAMENT DE URBANISM		
AFERENT IN BAZA UNUI AVIZ DE OPORTUNITATE		
PENTRU CONSTRUIRE ANSAMBLU DE LOCUINTE		
COLECTIVE, SPATII COMERCIALE, SPATII DE		
BUCURII, SPATII PRESTARI SERVICII,		
SISTEMATIZARE VAERTICALA, IMPREJMUIRE,		
AMENAJARE LOCURI PARCARE		
AMPLASAMENT:		
STR. GH. DOJA, MUNICIPIUL SUCEAVA, JUDET		
SUCEAVA		
SUF. PROIECT:		
PR. ARHITECTURA: Arh. RADU R.		
DESENAT:		
VERIFICAT:		
FAZA PROIECT:		
DATA:		
TITLU PLANSA:		
REGLEMENTARI - ECHIPARE EDILITARA		
SCARA:		
1:500		
PLANSĂ NR:		
03		