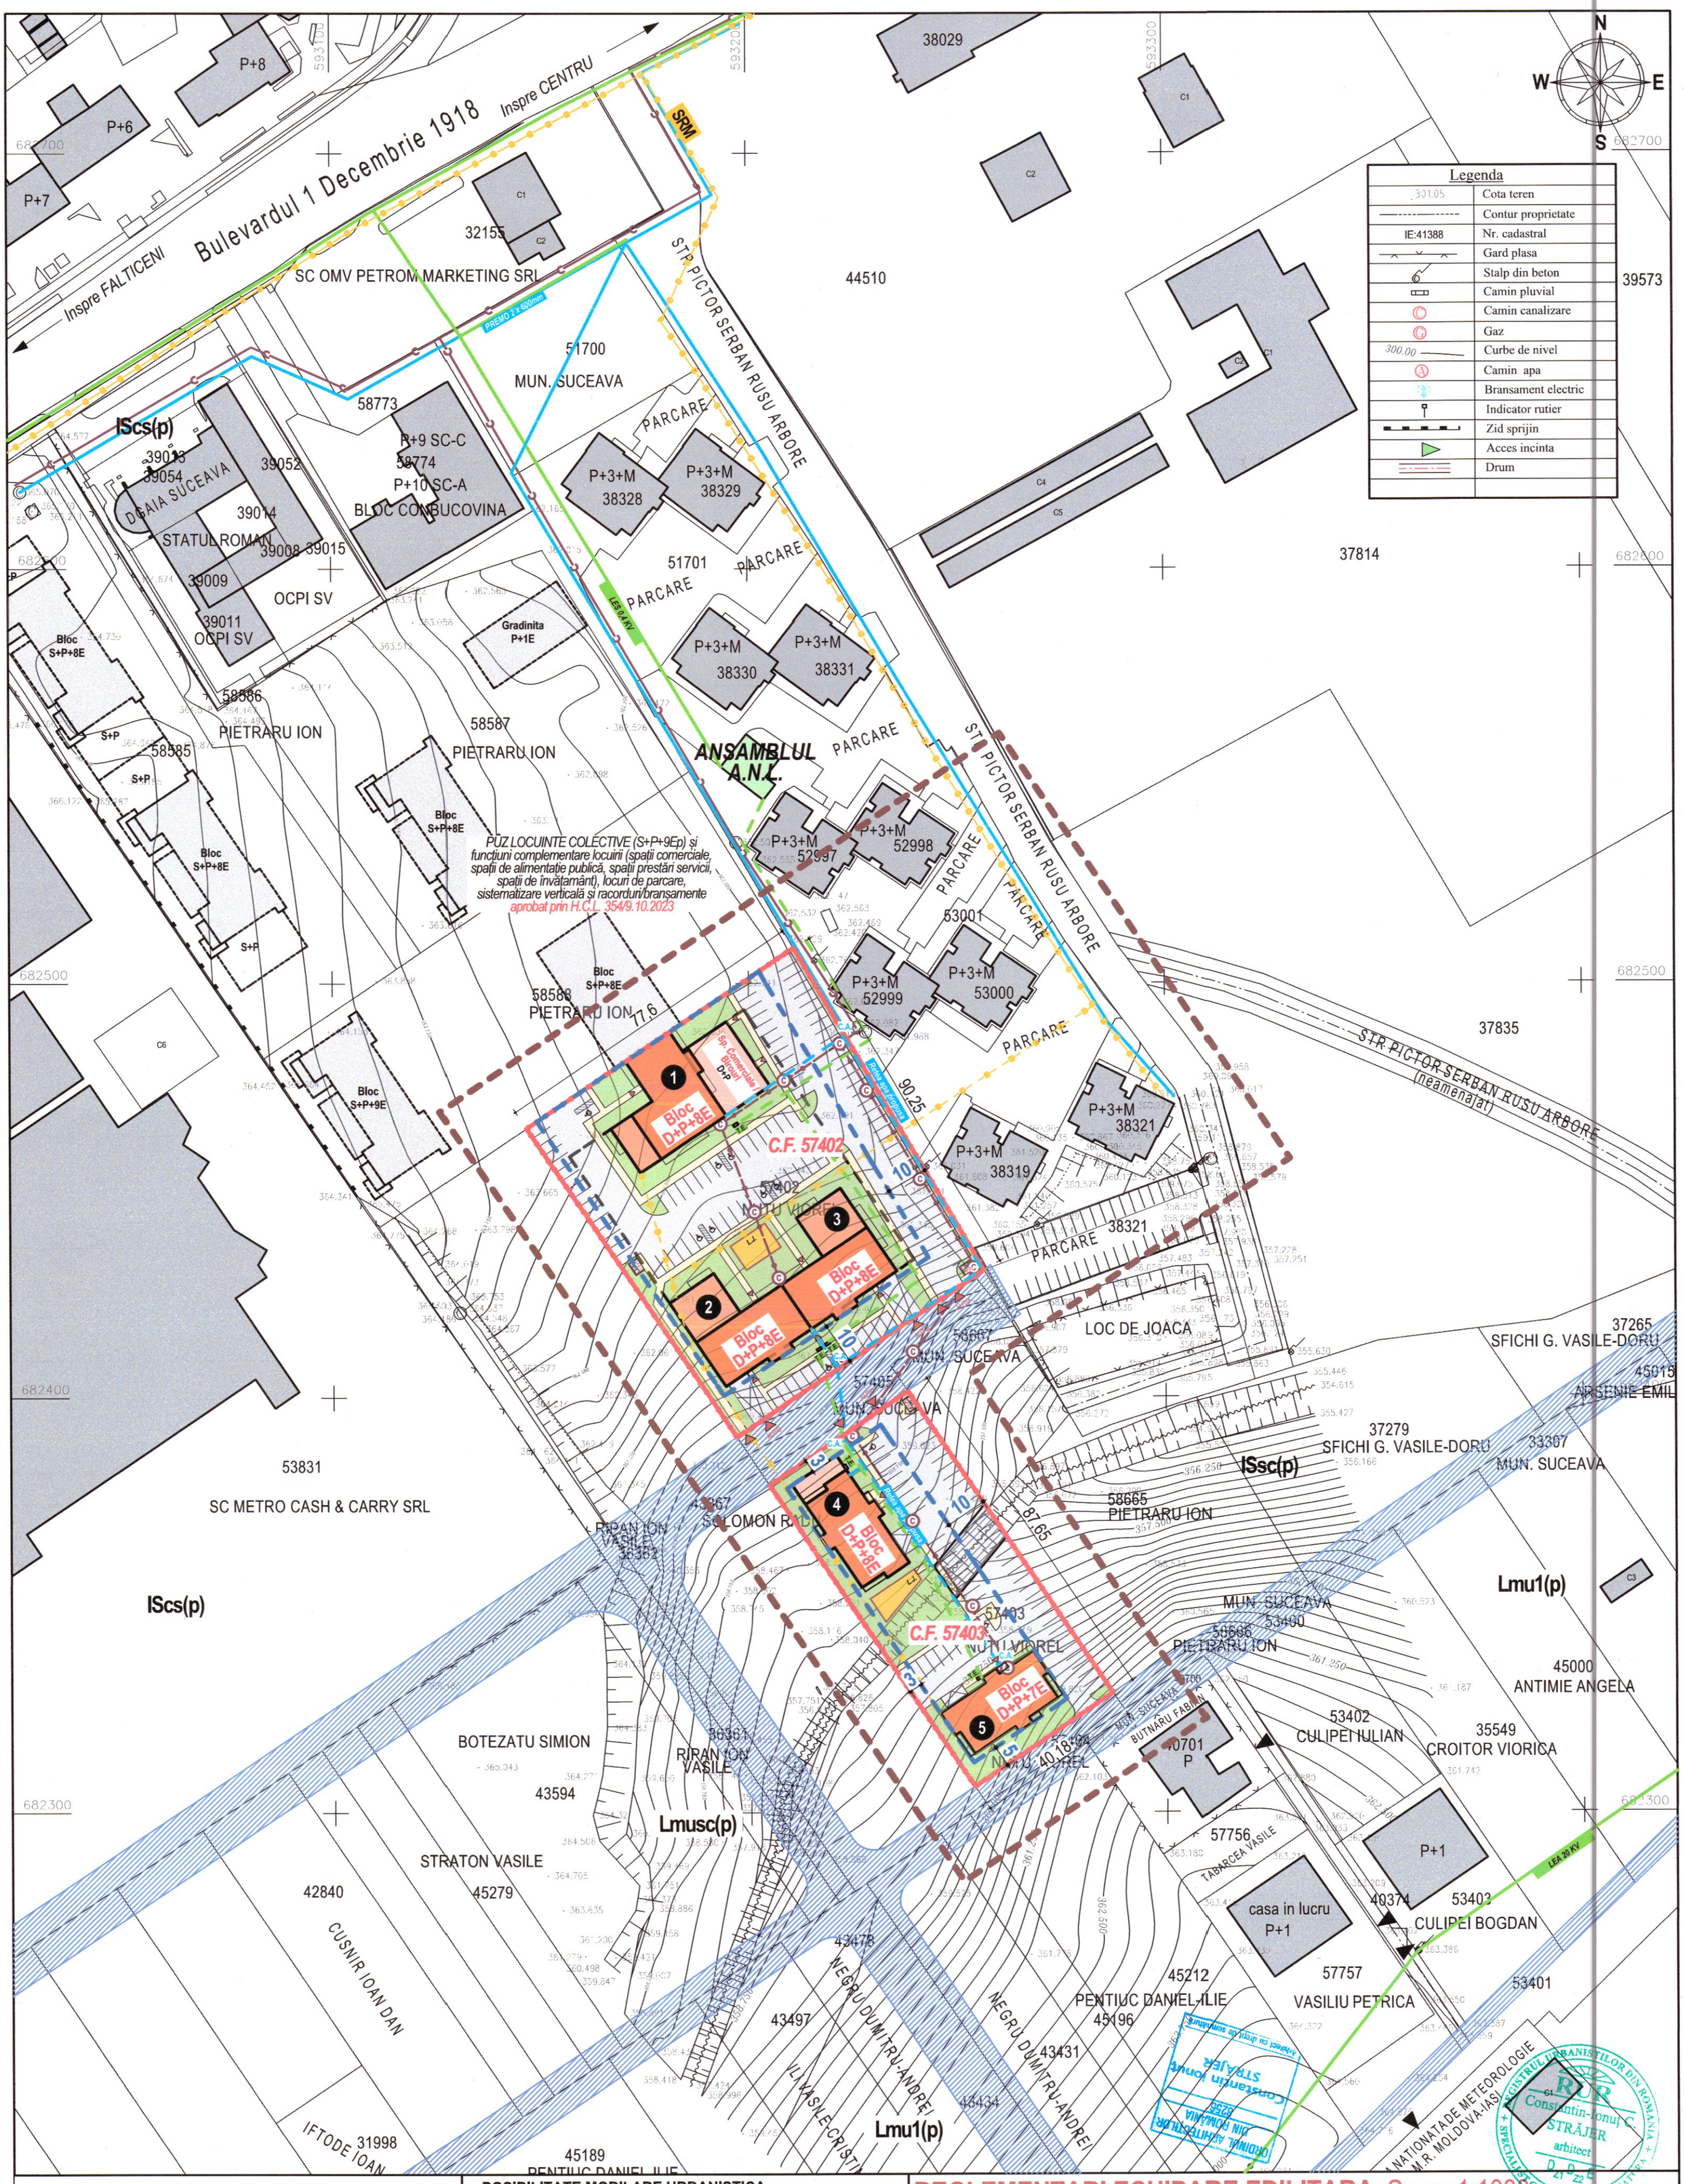

LEGENDA ECHIPARE EDILITARA

EXISTENT	PROPUS	
		ALIMENTARE CU APA
	H	RETEA DE DISTRIBUTIE A APEI POTABILE IN ZONA
		HIDRANTI EXTERIORI
		CANALIZARE
C	C	RETEA DE CANALIZARE A APELOR
		UZATE IN SISTEM UNITAR
		ALIMENTARE CU GAZE
		RETEA DE GAZE DISTRIBUTIE
		ALIMENTARE CU ENERGIE ELECTRICA
		LINIE ELECTRICA SUBTERANA/AERIANA (LES 0,4/LEA 20 kV)
T.E.		TABLOU ELECTRIC

POSIBILITATE MOBILARE URBANISTICA

- LIMITA EDIFICABIL
- CIRCULATII CAROSABILE
- LOCURI DE PARCARE
- CIRCULATII PIETONALE
- AMENAJARE PESTE CURS APA (DALA BETONATA)
- PROIECTII SUBSOLURI/DEMISOLURI (PARKING AUTO)
- CONSTRUCTII
- L.J. LOC DE JOACA PENTRU COPII
- P.D. PLATFORMA DESEURI (PUBELE INGROPATE)
- SPATII VERZI AMENAJATE
- AUTO ACCES AUTO
- ACCES PIETONAL

REGLEMENTARI ECHIPARE EDILITARA, Scara:1:1000

PROIECTANT GENERAL:

S.C. ADIM 2012 S.R.L.
Tel/Fax 0230/520965 2012.adim@gmail.com
Str. Emil Cioran, Nr. 1, Mun. Suceava, Jud. Suceava
www.AdimArhitectura.ro | Facebook: ADIM Arhitectura

SOCIETATEA COMERCIALA J33/983/2017 ADIM 2012 S.R.L. SUCEAVA

SR EN ISO 9001:2008 CERT. NR. 1002/2/2/1
SR EN ISO 14001:2005 CERT. NR. 1002/1/1/2

SPECIFICAȚIE	NUME	SEMNĂTURA
ŞEF PROIECT	Arh. Ionuț Străjer	
PROIECTAT	Ing. R. Cojocaru	
COORDONATOR URB.	Arh. Ionuț Străjer	
DIRECTOR	Veronica Ciornei	

SCARA: 1:1000

Data: 2023

Investitor:
NUTU VIOREL si NUTU MARIA
Str. I.G. Sbiera, Nr.37, Mun. Suceava, Jud. Suceava

Titlu Proiect:
Elaborare Plan Urbanistic Zonal si Regulament de urbanism aferent, in baza unui aviz de oportunitate pentru construire ansamblu rezidential cu locuinte colective si functiuni complementare locuirii (spatii comerciale, spatii prestari servicii, spatii de alimentatie publica, spatii de invatamant), locuri de parcare, sistematizare verticala si racorduri/bransamente

Amplasament:
Zona METRO, F.N., Mun. Suceava Jud. Suceava

Denumire Plansă:
REGLEMENTARI ECHIPARE EDILITARA

Număr Proiect: **737/2023**

Faza: **P.U.Z.**

Planșa: **U.03**

REGISTRUL URBANIŞTILOR DIN ROMÂNIA — RUR — Constantin-Ionuț C. STRĂJER — arhitect — SPECIALIST CU DREPT DE SEMNĂTURA