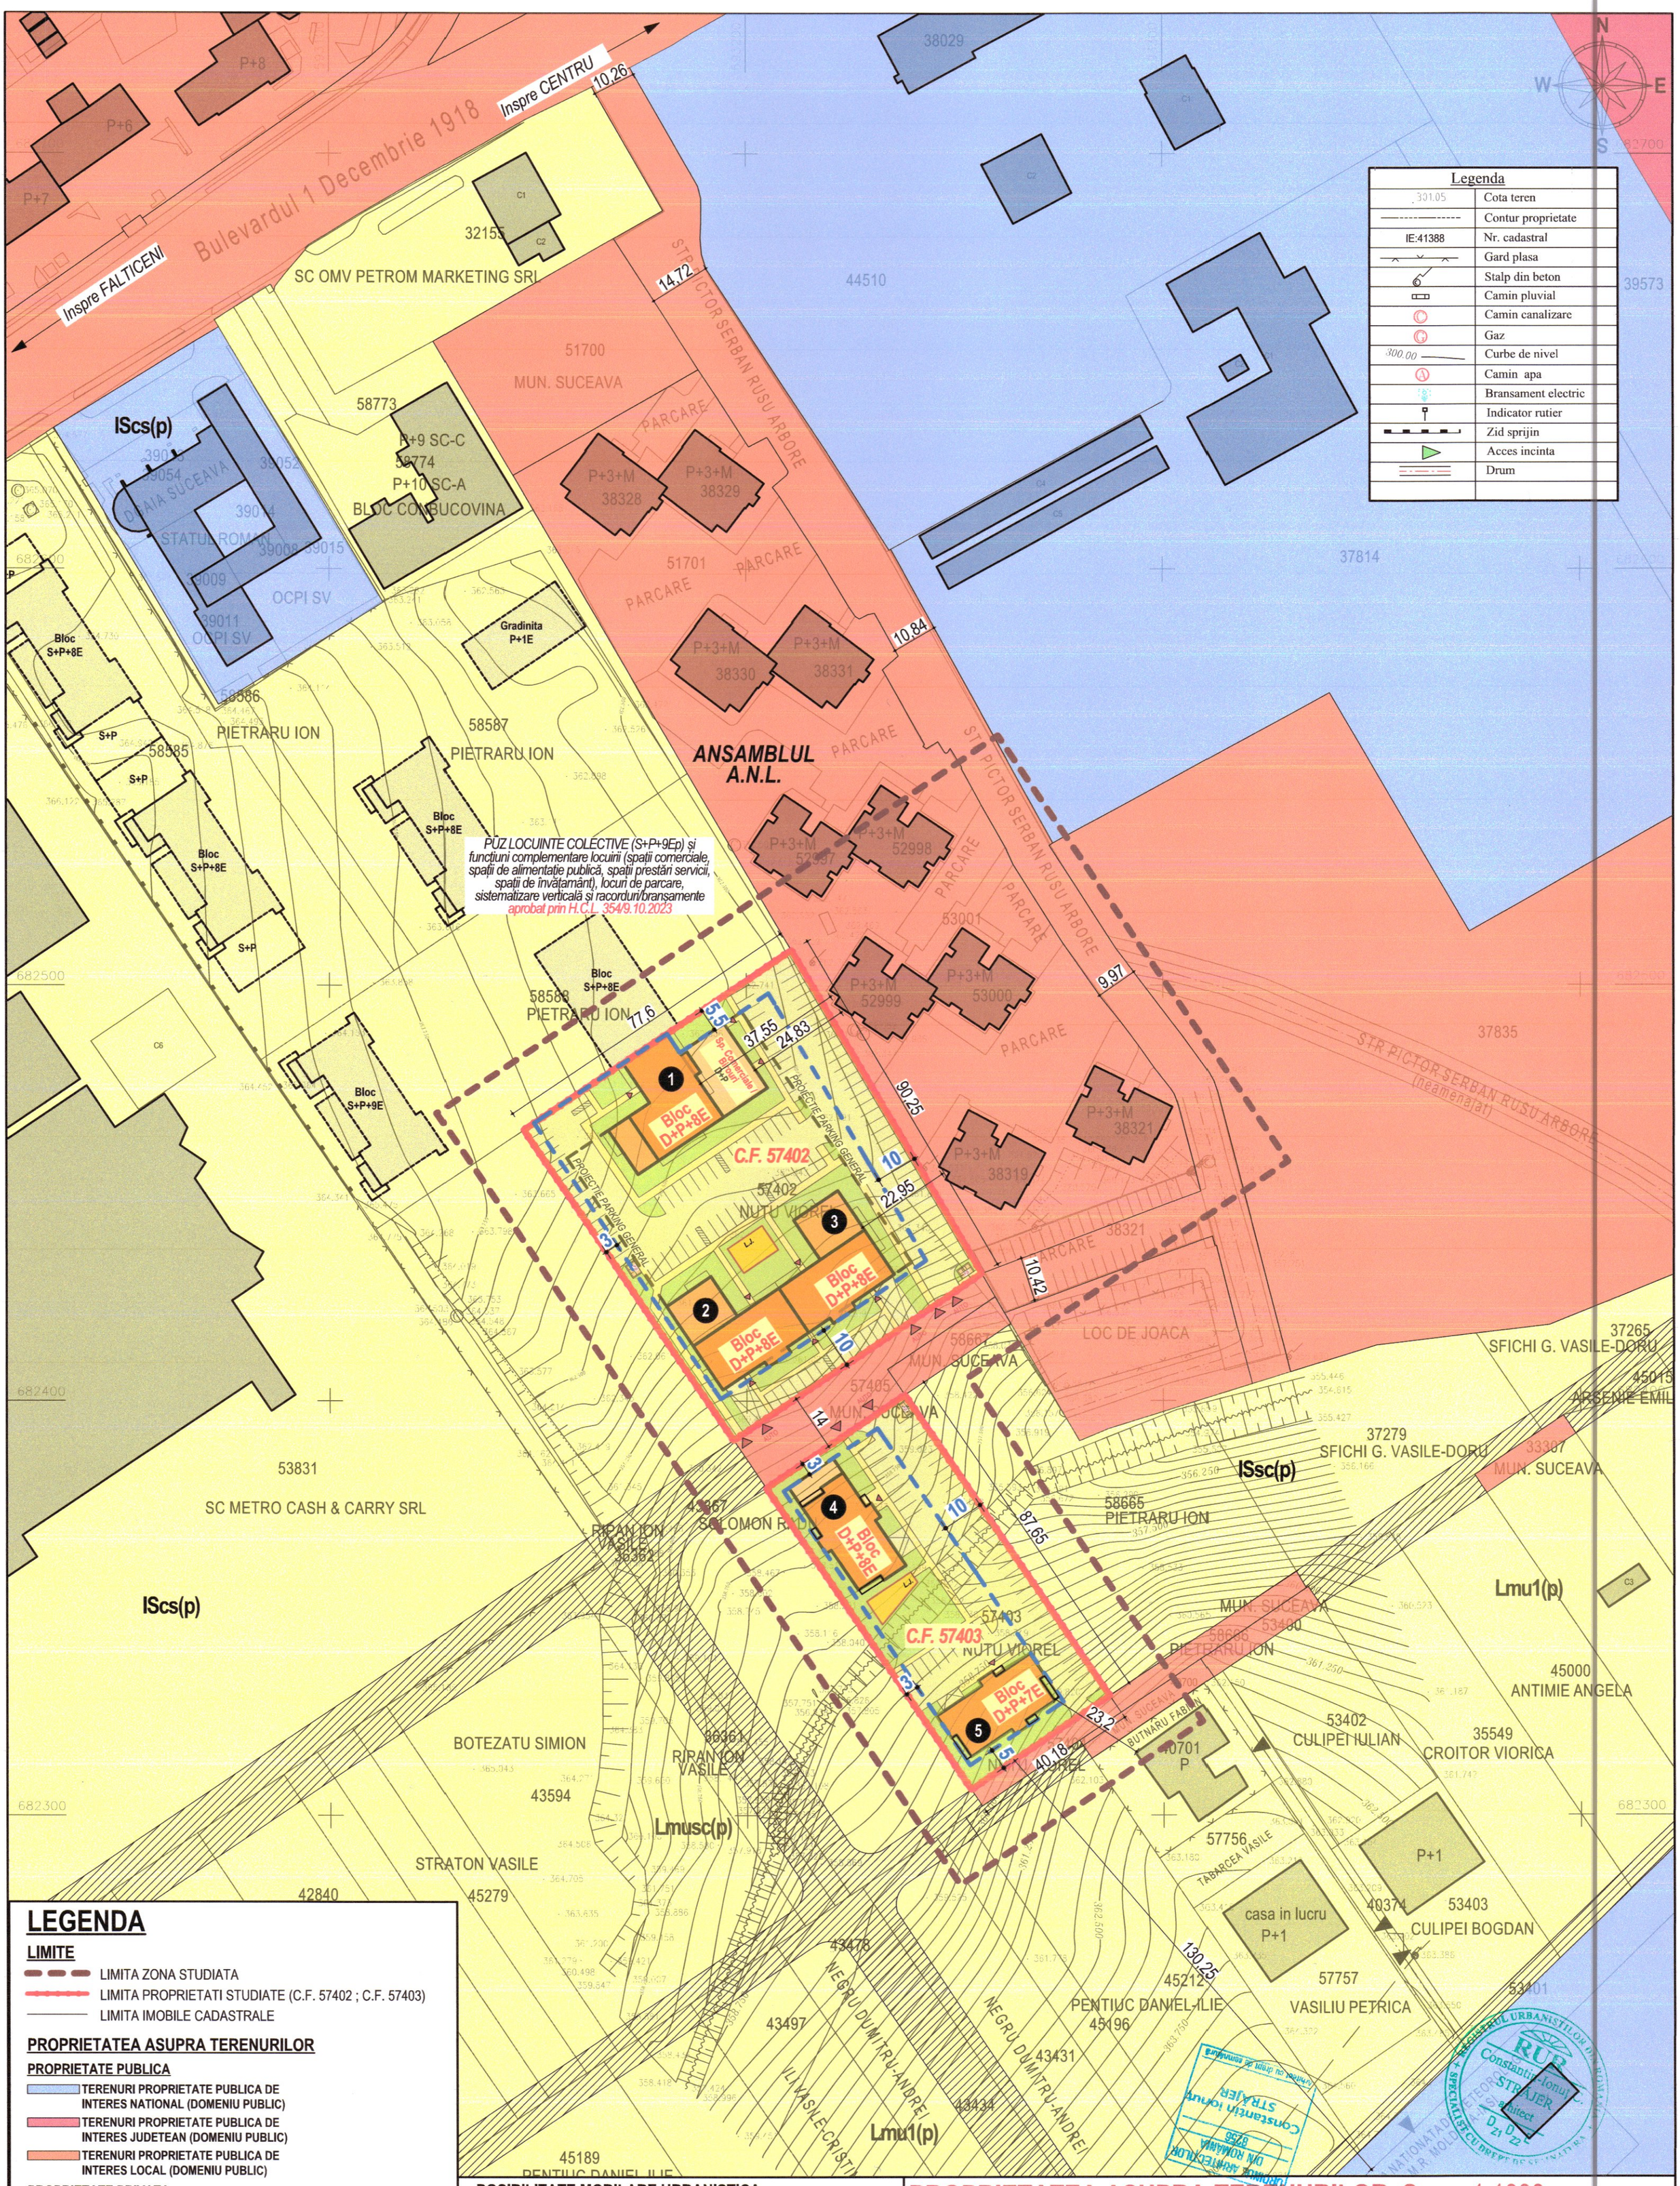

LEGENDA

LIMITE

- LIMITA ZONA STUDIATA
- LIMITA PROPRIETATI STUDIATE (C.F. 57402 ; C.F. 57403)
- LIMITA IMOBILE CADASTRALE

PROPRIETATEA ASUPRA TERENURILOR

PROPRIETATE PUBLICA

- TERENURI PROPRIETATE PUBLICA DE INTERES NATIONAL (DOMENIU PUBLIC)
- TERENURI PROPRIETATE PUBLICA DE INTERES JUDETEAN (DOMENIU PUBLIC)
- TERENURI PROPRIETATE PUBLICA DE INTERES LOCAL (DOMENIU PUBLIC)

PROPRIETATE PRIVATA

- TERENURI PROPRIETATE PRIVATA A PERSOANELOR FIZICE SAU JURIDICE

CIRCULATIA TERENURILOR

- TERENURI CE SE INTENTIONEAZA A FI TRECUTE IN DOMENIUL PUBLIC

CIRCULATII

- CIRCULATII CAROSABILE EXISTENTE
- CIRCULATII PIETONALE EXISTENTE

CONSTRUCTII

- CONSTRUCTII EXISTENTE
- CONSTRUCTII IN CURS DE REALIZARE (autorizate/aprobate)

POSIBILITATE MOBILARE URBANISTICA

- LIMITA EDIFICABIL
- CIRCULATII CAROSABILE
- LOCURI DE PARCARE
- CIRCULATII PIETONALE
- AMENAJARE PESTE CURS APA (DALA BETONATA)
- PROIECTII SUBSOLURI/DEMISOLURI (PARKING AUTO)
- CONSTRUCTII
- LOC DE JOACA PENTRU COPII
- PLATFORMA DESEURI (PUBELE INGROPATE)
- SPATII VERZI AMENAJATE
- ACCES AUTO
- ACCES PIETONAL

PROPRIETATEA ASUPRA TERENURILOR, Scara:1:1000

PROIECTANT GENERAL:

S.C. ADIM 2012 S.R.L.
Tel/Fax 0230/520965 2012.adim@gmail.com
Str. Emil Cioran, Nr. 1, Mun. Suceava, Jud. Suceava
www.AdimArhitectura.ro | Facebook: ADIM Arhitectura

SPECIFICAȚIE	NUME	SEMNĂTURA
ȘEF PROIECT	Arh. Ionuț Străjer	
PROIECTAT	Arh. Ionuț Străjer	
COORDONATOR URB.	Arh. Ionuț Străjer	
DIRECTOR	Veronica Ciornei	

SCARA: 1:1000

Data: 2023

Investitor:
NUTU VIOREL si NUTU MARIA
Str. I.G. Sbiera, Nr.37, Mun. Suceava, Jud. Suceava

Titlu Proiect:
Elaborare Plan Urbanistic Zonal si Regulament de urbanism aferent, in baza unui aviz de oportunitate pentru construire ansamblu rezidential cu locuinte colective si functiuni complementare locuirii (spatii comerciale, spatii prestari servicii, spatii de alimentatie publica, spatii de invatamant), locuri de parcare, sistematizare verticala si racorduri/bransamente

Amplasament:
Zona METRO, F.N., Mun. Suceava Jud. Suceava

Denumire Plansă:
PROPRIETATEA ASUPRA TERENURILOR

Număr Proiect: **737/2023**

Faza: **P.U.Z.**

Planșa: **U.04**