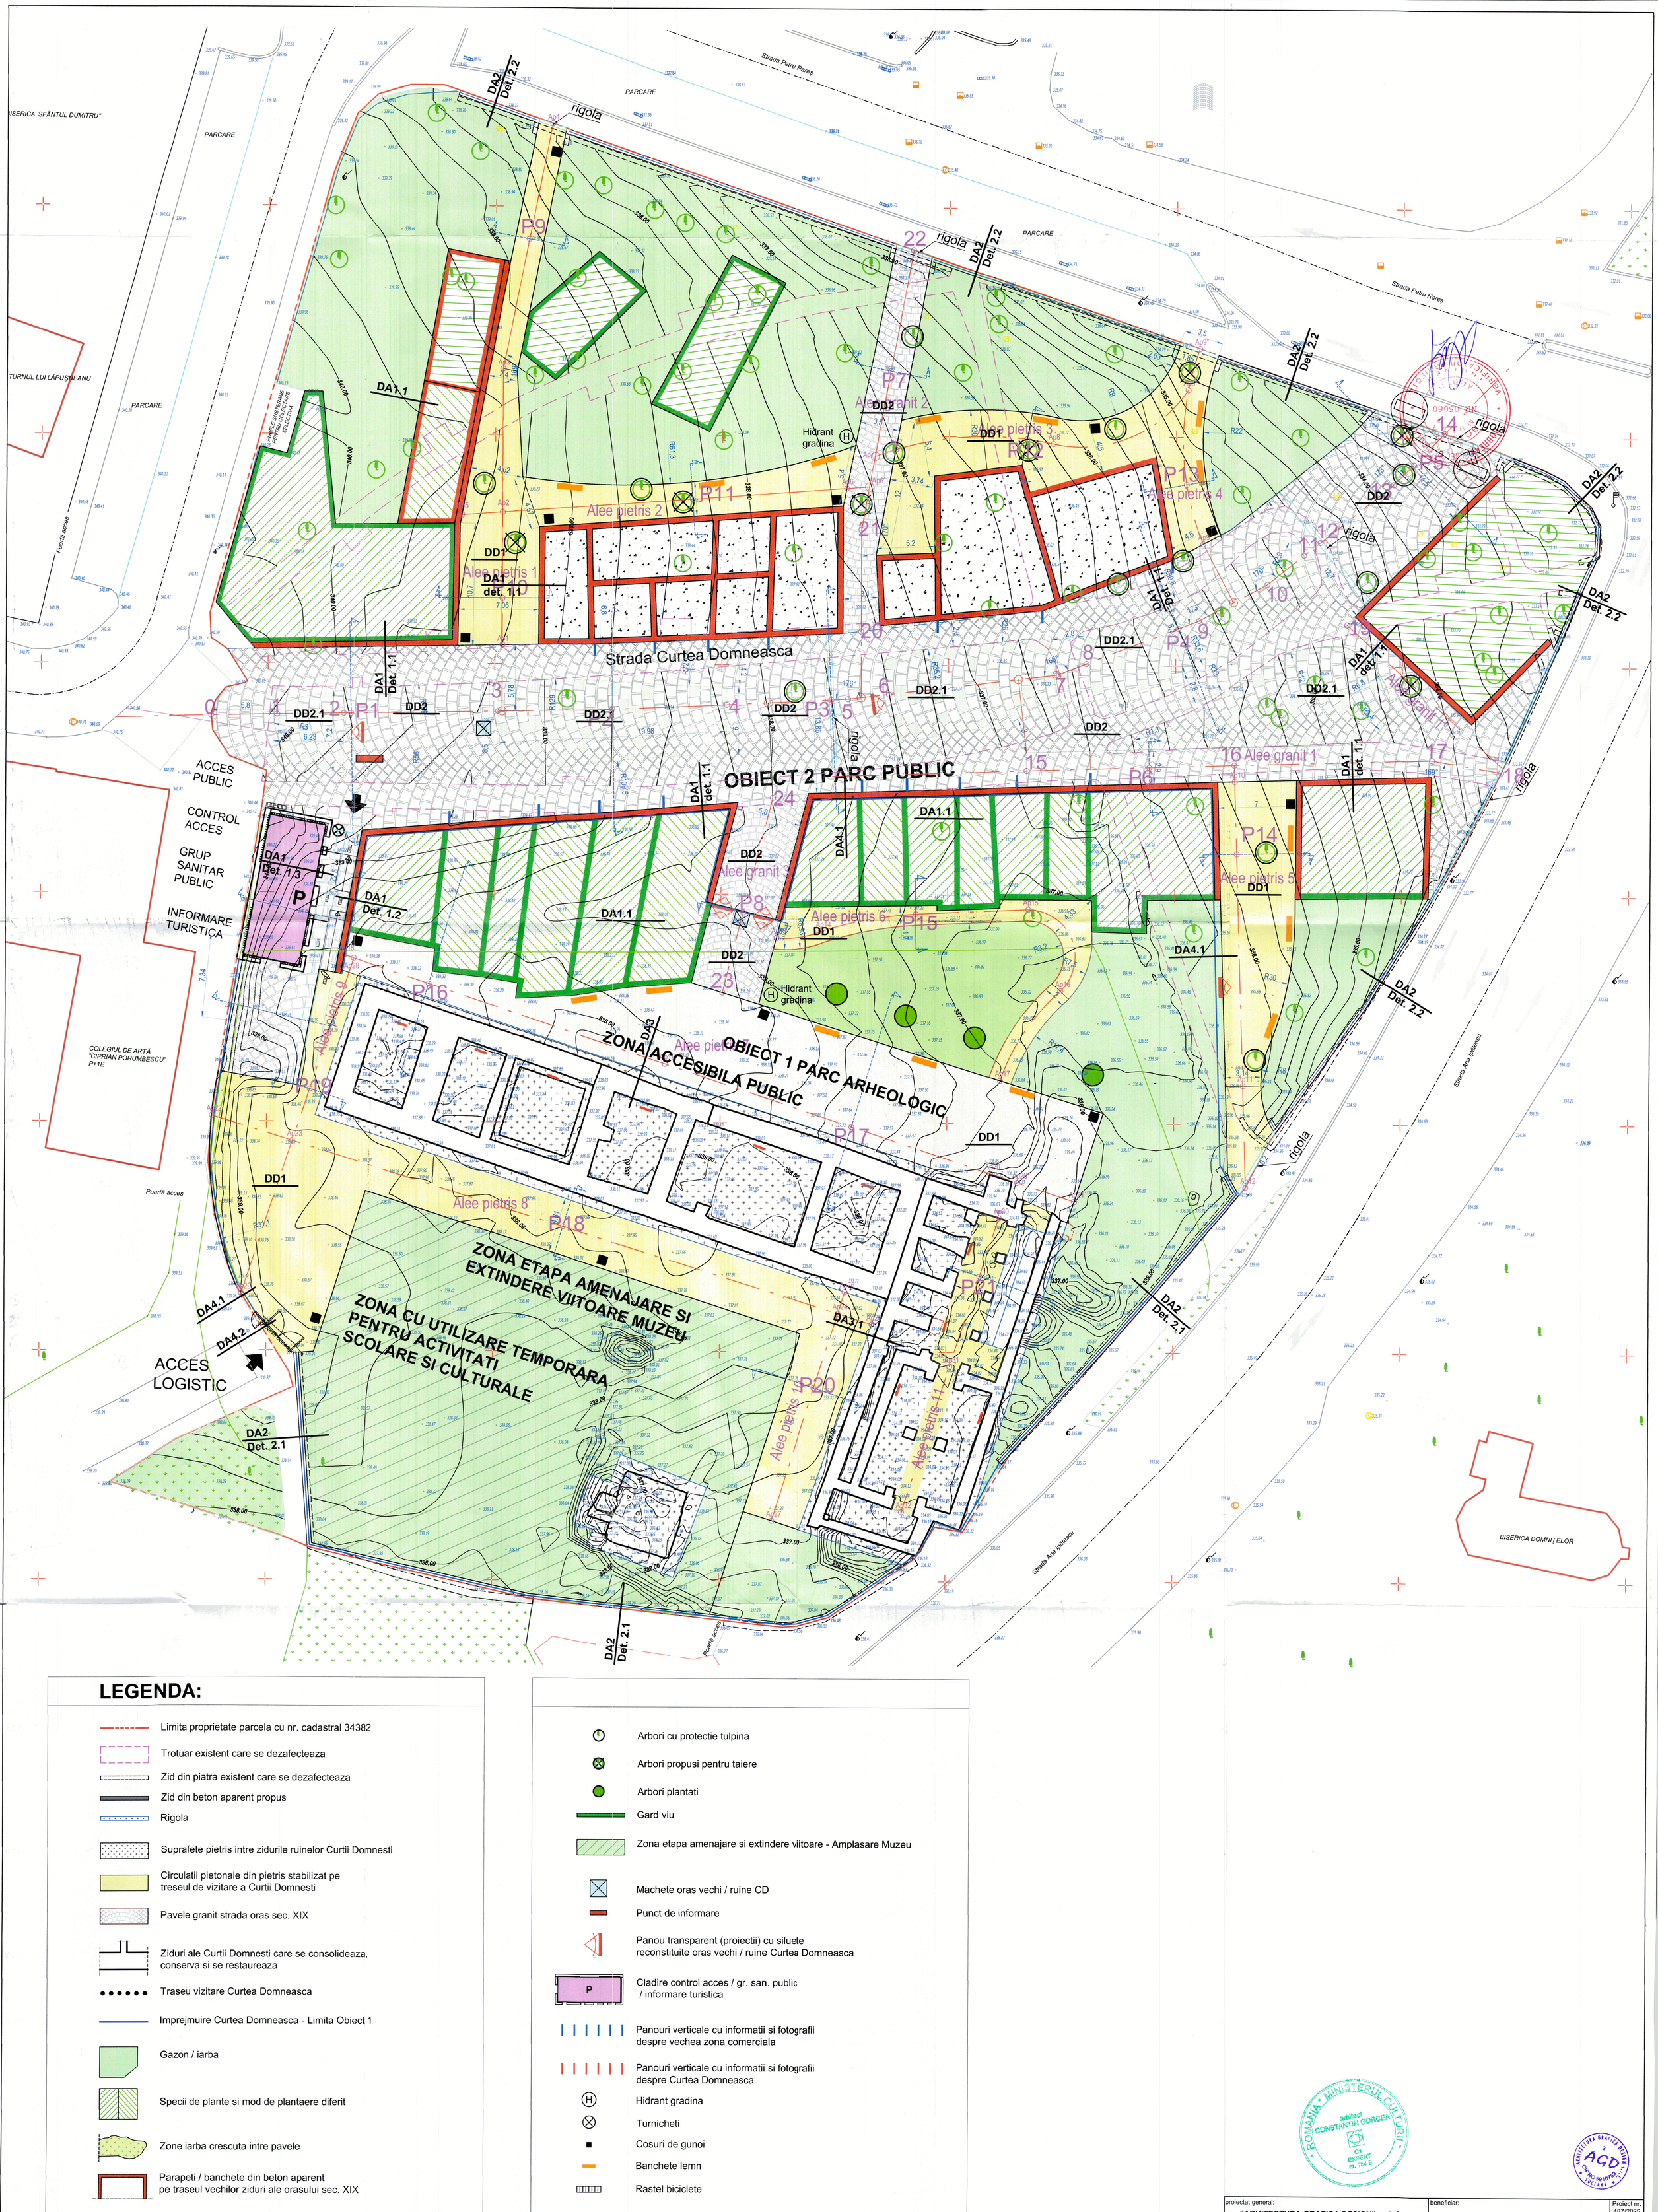


## LEGENDA:

- Limita proprietate parcela cu nr. cadastral 34382
- Trotuar existent care se dezafecteaza
- Zid din piatra existent care se dezafecteaza
- Zid din beton aparent propus
- Rigola
- Suprafete pietris intre zidurile ruinelor Curtii Domnesti
- Circulatii pietonale din pietris stabilizat pe treseul de vizitare a Curtii Domnesti
- Pavele granit strada oras sec. XIX
- Ziduri ale Curtii Domnesti care se consolideaza, conserva si se restaureaza
- Traseu vizitare Curtea Domneasca
- Imprejmuire Curtea Domneasca - Limita Obiect 1
- Gazon / iarba
- Specii de plante si mod de plantaere diferit
- Zone iarba crescuta intre pavele
- Parapeti / banchete din beton aparent pe traseul vechilor ziduri ale orasului sec. XIX
- Pietris / nisip - locuri de joaca si de stat

- Arbori cu protectie tulpina
- Arbori propusi pentru taiere
- Arbori plantati
- Gard viu
- Zona etapa amenajare si extindere viitoare - Amplasare Muzeu
- Machete oras vechi / ruine CD
- Punct de informare
- Panou transparent (proiectii) cu siluete reconstituite oras vechi / ruine Curtea Domneasca
- P — Cladire control acces / gr. san. public / informare turistica
- Panouri verticale cu informatii si fotografii despre vechea zona comerciala
- Panouri verticale cu informatii si fotografii despre Curtea Domneasca
- Hidrant gradina
- Turnicheti
- Cosuri de gunoi
- Banchete lemn
- Rastel biciclete

ROMANIA • MINISTERUL CULTURII • arhitect CONSTANTIN GORCEA C1 EXPERT nr. 184 E

ARHITECTURA GRAFICA DESIGN 2 AGD Cod RO 5910783 SUCEAVA

| | | | | | |
|---|---|---|---|---|---|
| proiectat general: s.c. "ARHITECTURA GRAFICA DESIGN" s.r.l. Suceava nr. inreg. reg. com. J33/1070/1994 c.f. R5910783 | | | | beneficiar: MUNICIPIUL SUCEAVA | Proiect nr. 487/2025 Contract nr. 28797/2025 |
| | nume | semnatura | scara | titlul proiectului: REABILITARE CURTEA DOMNEASCA DIN MUNICIPIUL SUCEAVA | Faza: PTE |
| sef proiect | arh. C-tin Gorcea | | 1:200 | | |
| proiectat | ing. Iustin Ursachi | | data 2026 | titlul plansei: SISTEMATIZARE VERTICALĂ | Plansa nr. D01 |
| desenat | ing. Iustin Ursachi | | | | |