


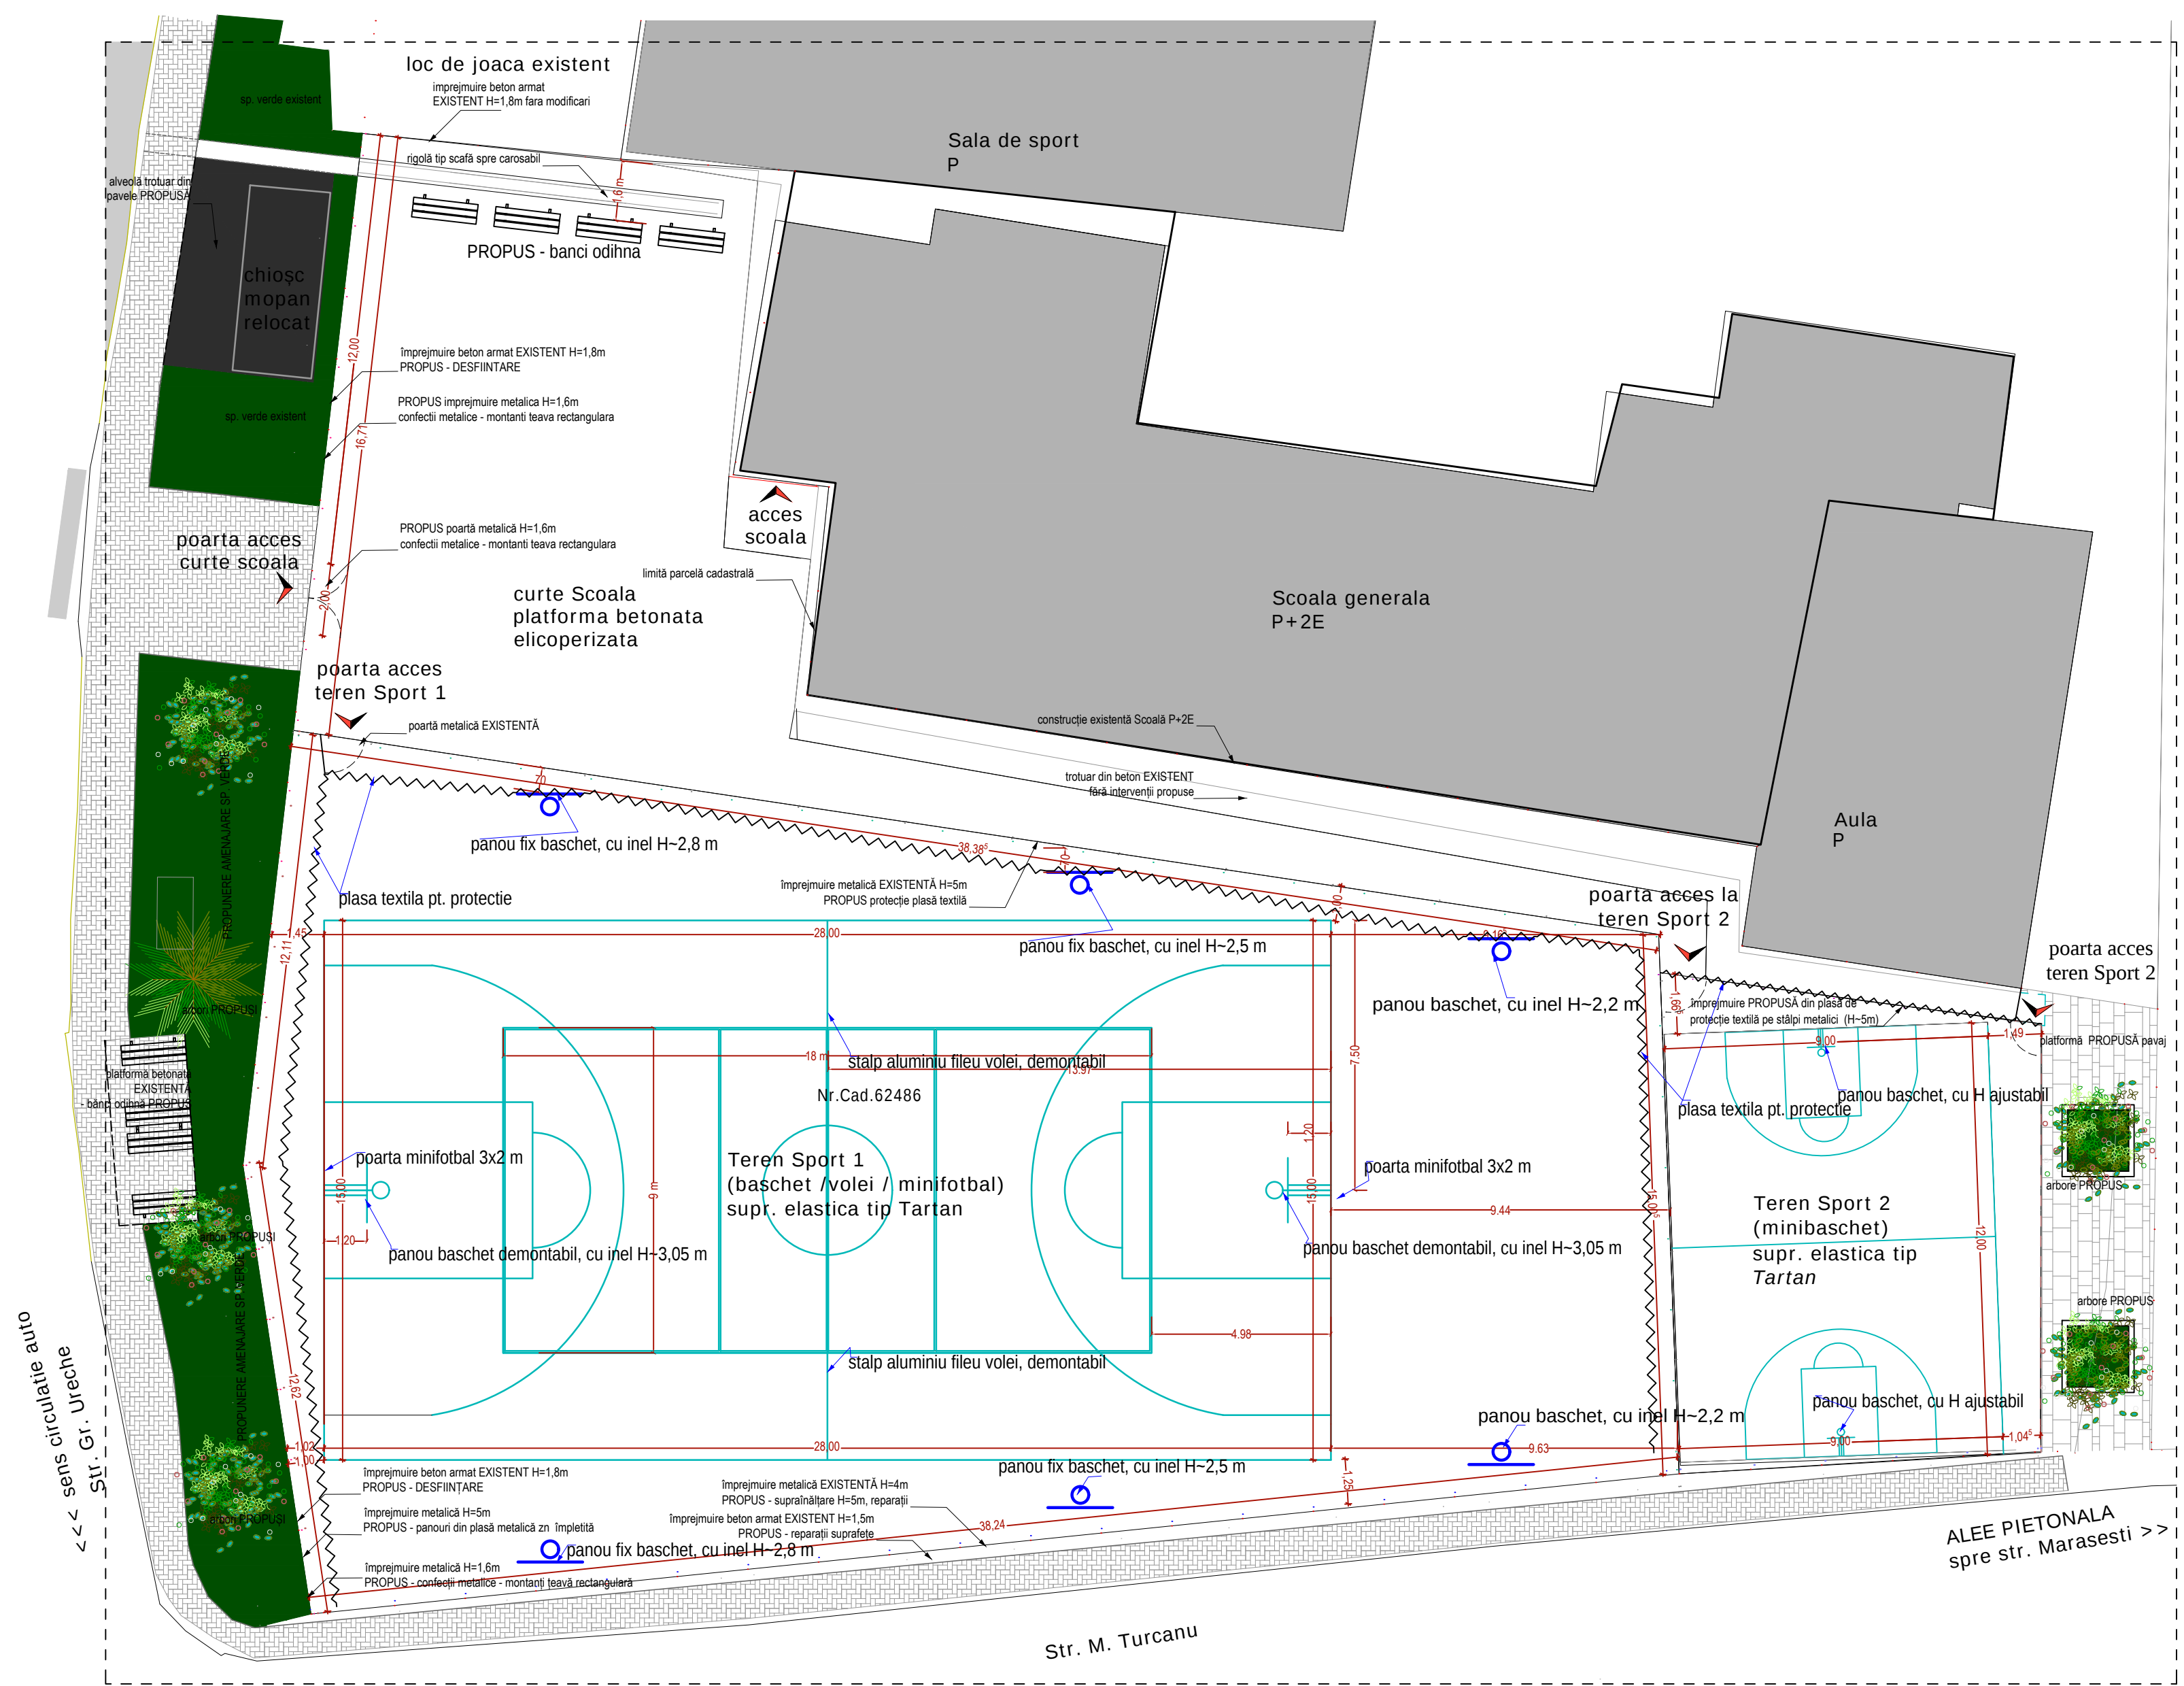

Nu sunt prevazute modificari ale gabaritelor cladirilor invecinate, si nici schimbări ale incadrarilor in clase si categorii privind actiunile asupra constructiilor.

		S.C. DON PROIECT S.R.L. SUCEAVA , tel 0726 306 376 J33 / 387 / 2016 & C.U.I. 35778634 proiectsv@yahoo.ro				Proiect: AMENAJARE TEREN POLISPORTIV - ZONA GRADINITA NR.4 / COLEGIUL NATIONAL "MIHAI EMINESCU" , MUNICIPIUL SUCEAVA, pe str. Gr. Ureche Beneficiar: PRIMARIA MUNICIPIULUI SUCEAVA pentru Colegiul National "M. Eminescu" din Suceava		Pr. nr. 171 / 2026	
Specificatie		Nume		Semnatura		Sc.		Faza: S F	
Sef proiect		ing. C. Doniga				1:150		Planşa A03	
Proiectat		ing. C. Doniga						PLAN AMPLASARE DOTARI	
Desenat		ing. C. Doniga				2026			
								Rev. 0	